



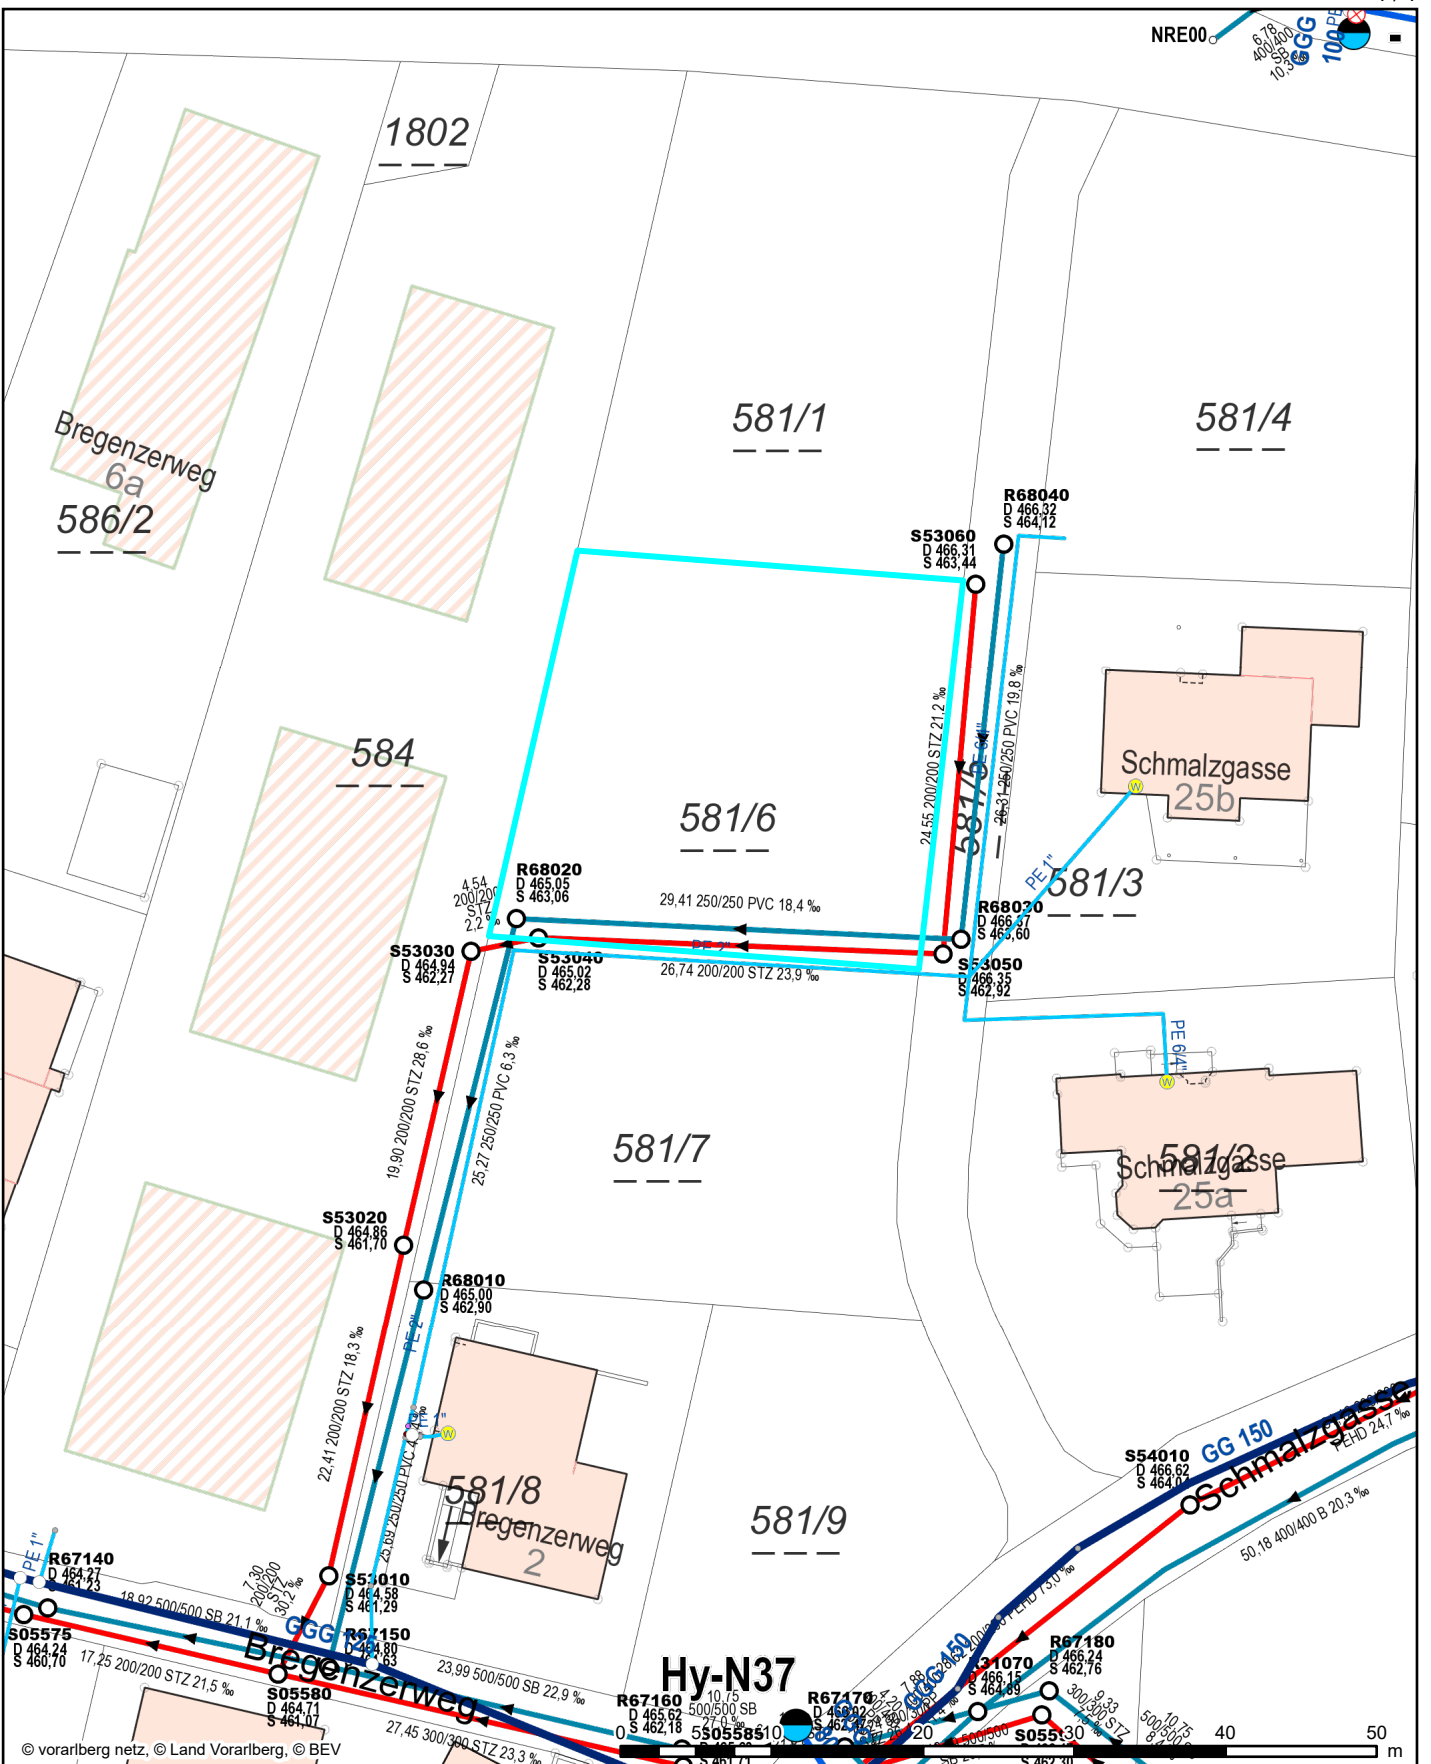

© vorarlberg netz, © Land Vorarlberg, © BEV

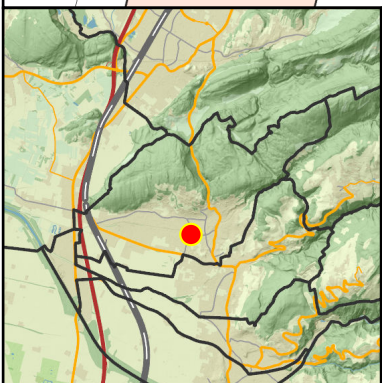

Lageplan	Ersteller Martina Nakic Erstellungsdatum 29.06.2026	
Gemeinde Klaus Anna Henslerstraße 15 6833 Klaus Tel.: +43(0)5523 62536-0 Fax: +43(0)5523 62536-4 gemeinde@klaus.cnv.at www.klaus.at	 Erstellt für Maßstab 1:500	
Nicht rechtsverbindlicher Ausdruck aus dem geografischen Informationssystem (GIS). Druck-, Satzfehler und Änderungen vorbehalten. Alle Angaben ohne Gewähr, für Aktualität wird keine Haftung übernommen.		