


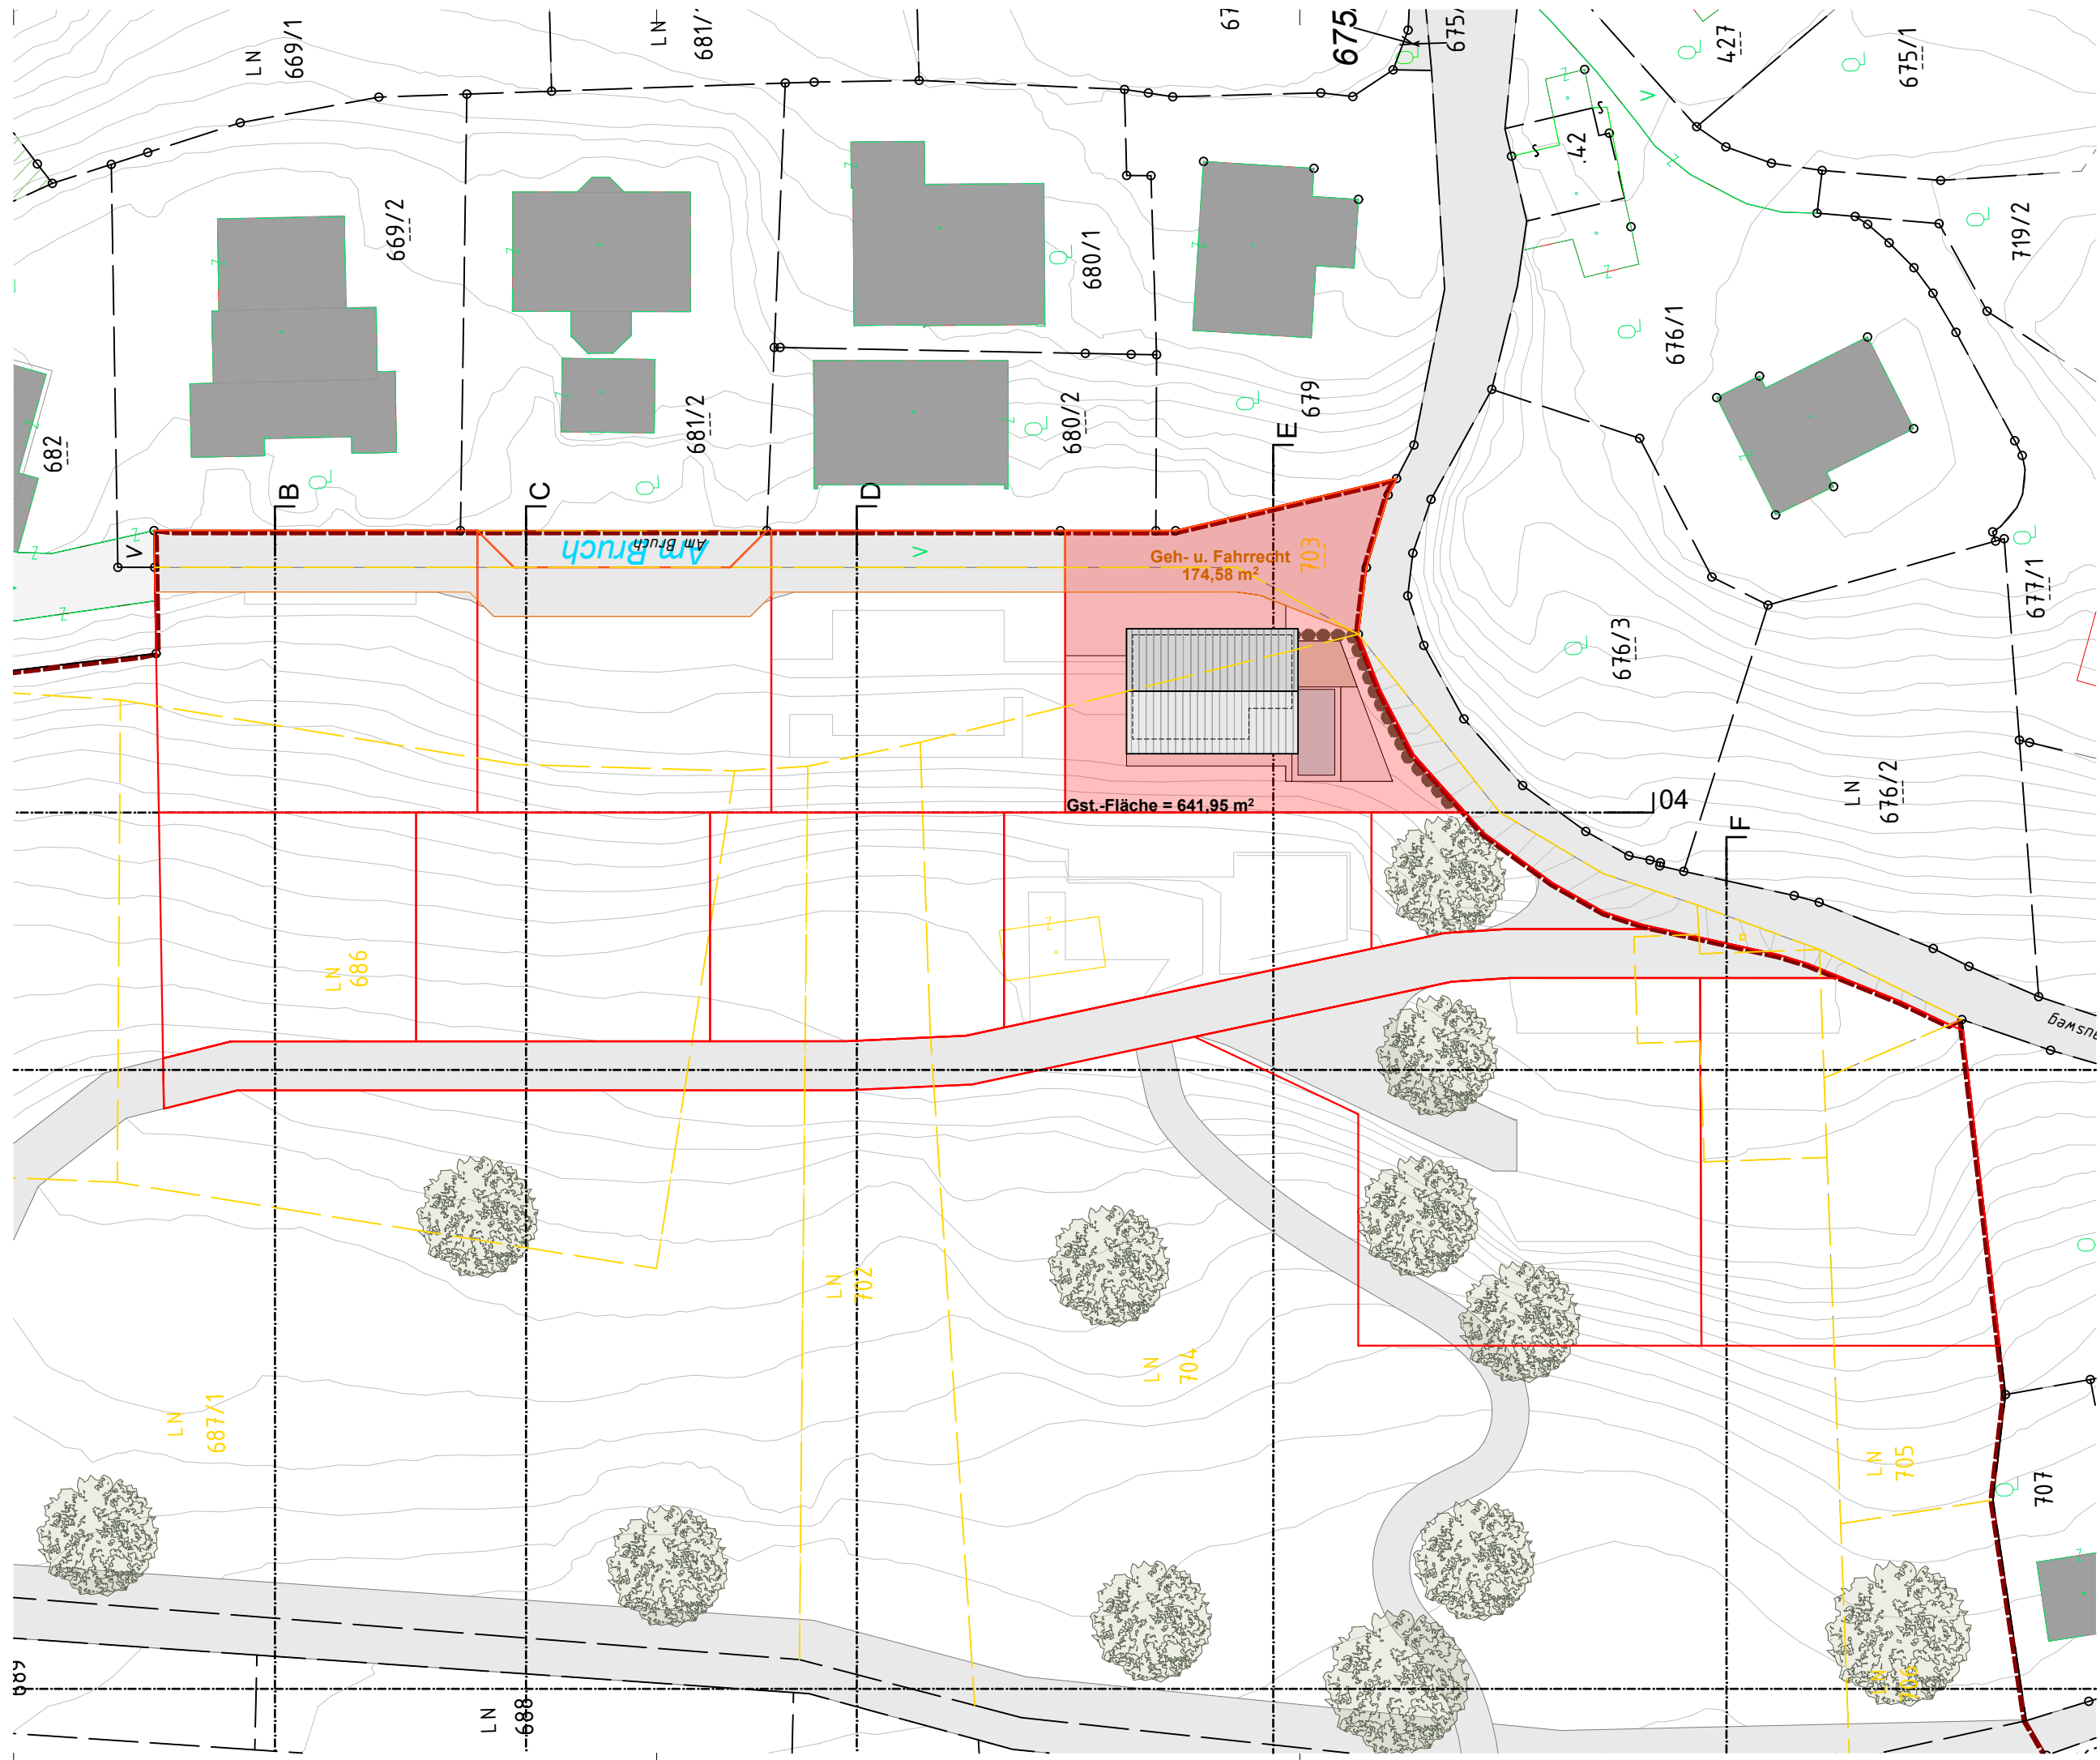

**QEP Schleierfeld**  
**Am Bruch - Weiler**

## Entwurfsplanung

PROJEKTNUMMER 250201

PLANNUMMER  
A11\_001

## PLANINHALT

### Lageplan

GRUNDLAGE  
Geometerplan  
Markowski Vermessung ZT GmbH  
Stand 24.11.2025


DATUM 04.03.2026  
GEZEICHNET / GEPRÜFT  
MASSSTAB 1:500

Häfele Immobilien GmbH  
Werner Häfele

Gardis 12a  
A6837 Weiler

ritsch architekten gmbh

Widagasse 11  
A-6850 Dornbirn  
+43 (0)5572/22482-0  
[www.ritsch-architekten.com](http://www.ritsch-architekten.com)  
[office@ritsch-architekten.com](mailto:office@ritsch-architekten.com)

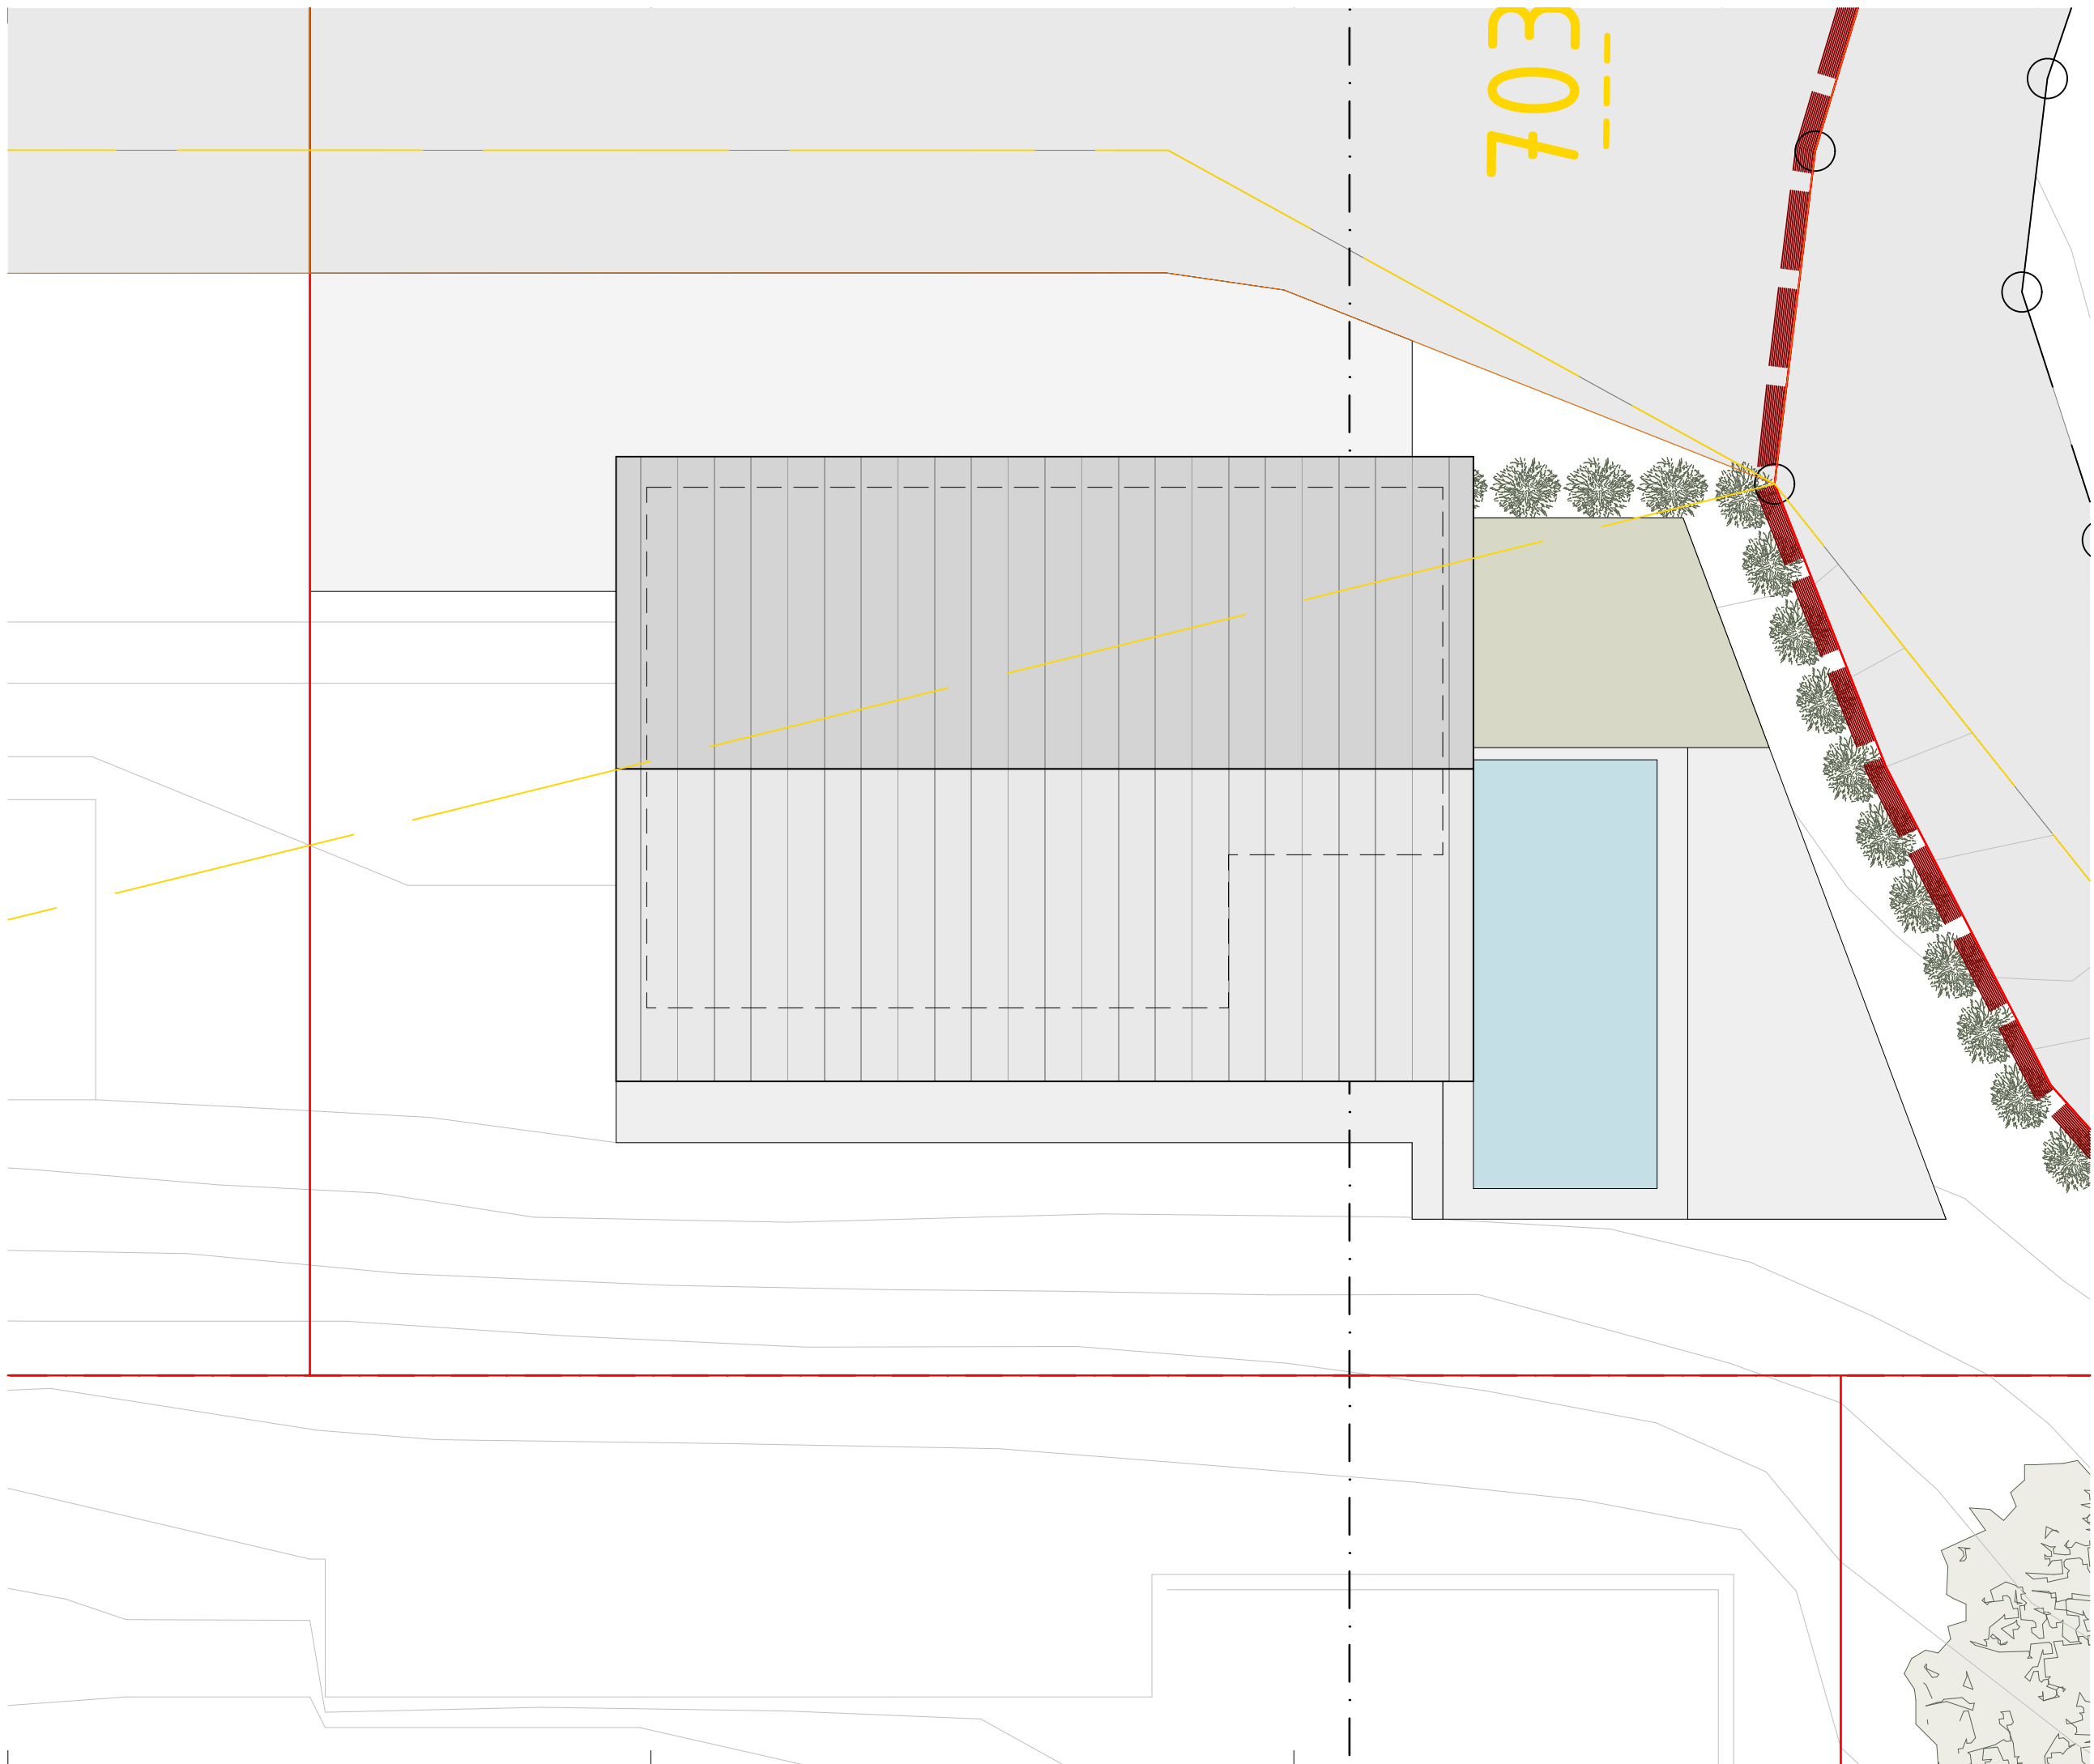

**QEP Schleierfeld**  
**Am Bruch - Weiler**

## V2

## Entwurfsplanung

## A11

|               |        |
|---------------|--------|
| PROJEKTNUMMER | 250201 |
|---------------|--------|

PLANNUMMER

A11\_002

## PLANINHALT

Draufsicht

## GRUNDLAGE

## Geometerplan

Markowski Vermessung ZT GmbH  
Stand 24.11.2025

DATUM 04.03.2026

GEZEICHNET / GEPRÜFT


MASSSTAB 1:100

Häfele Immobilien GmbH  
Werner Häfele

Gardis 12a  
A6837 Weiler

ritsch architekten gmbh

Widagasse 11  
A-6850 Dornbirn  
+43 (0)5572/22482-0  
[www.ritsch-architekten.com](http://www.ritsch-architekten.com)  
[office@ritsch-architekten.com](mailto:office@ritsch-architekten.com)

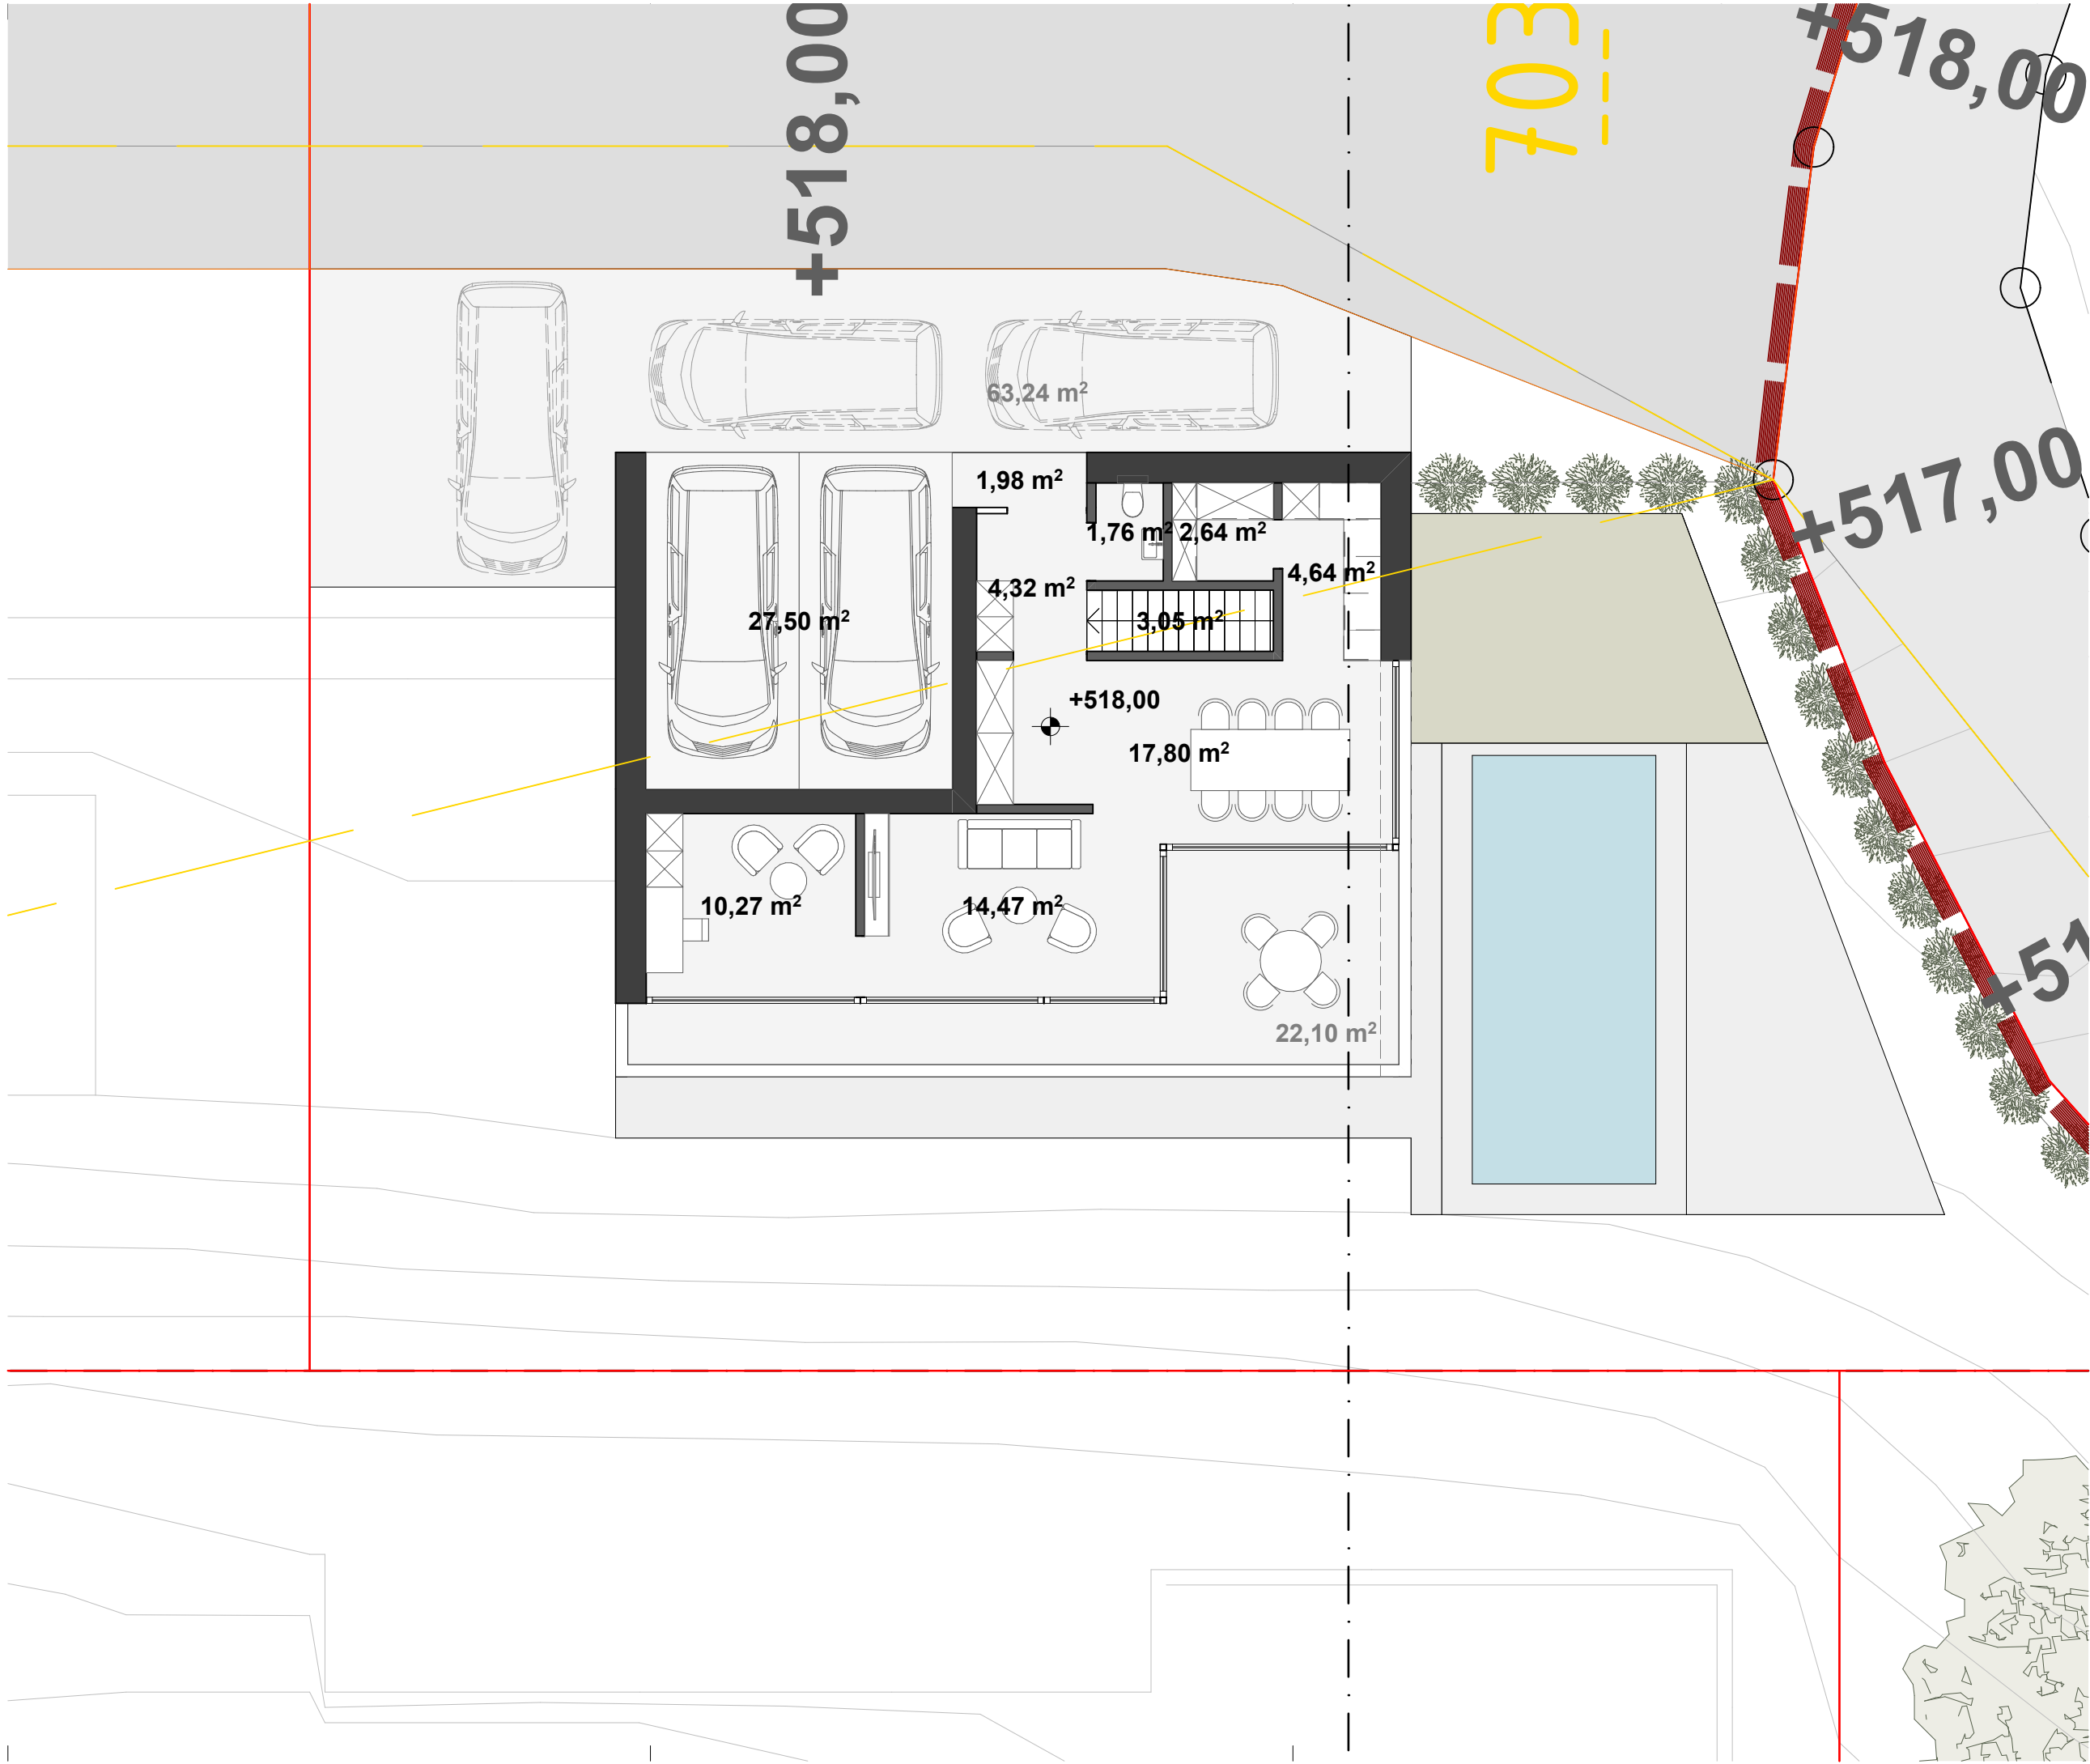

**QEP Schleierfeld  
Am Bruch - Weiler**

**V2**

**Entwurfsplanung A11**

PROJEKTNUMMER 250201

PLANNUMMER  
A11\_003

PLANINHALT  
Ebene 0

GRUNDLAGE  
Geometerplan  
Markowski Vermessung ZT GmbH  
Stand 24.11.2025

DATUM 04.03.2026

GEZEICHNET / GEPRÜFT


MASSSTAB 1:100

Häfele Immobilien GmbH  
Werner Häfele

Gardis 12a  
A6837 Weiler

**ritsch architekten gmbh**

Widagasse 11  
A-6850 Dornbirn  
+43 (0)5572/22482-0  
www.ritsch-architekten.com  
office@ritsch-architekten.com

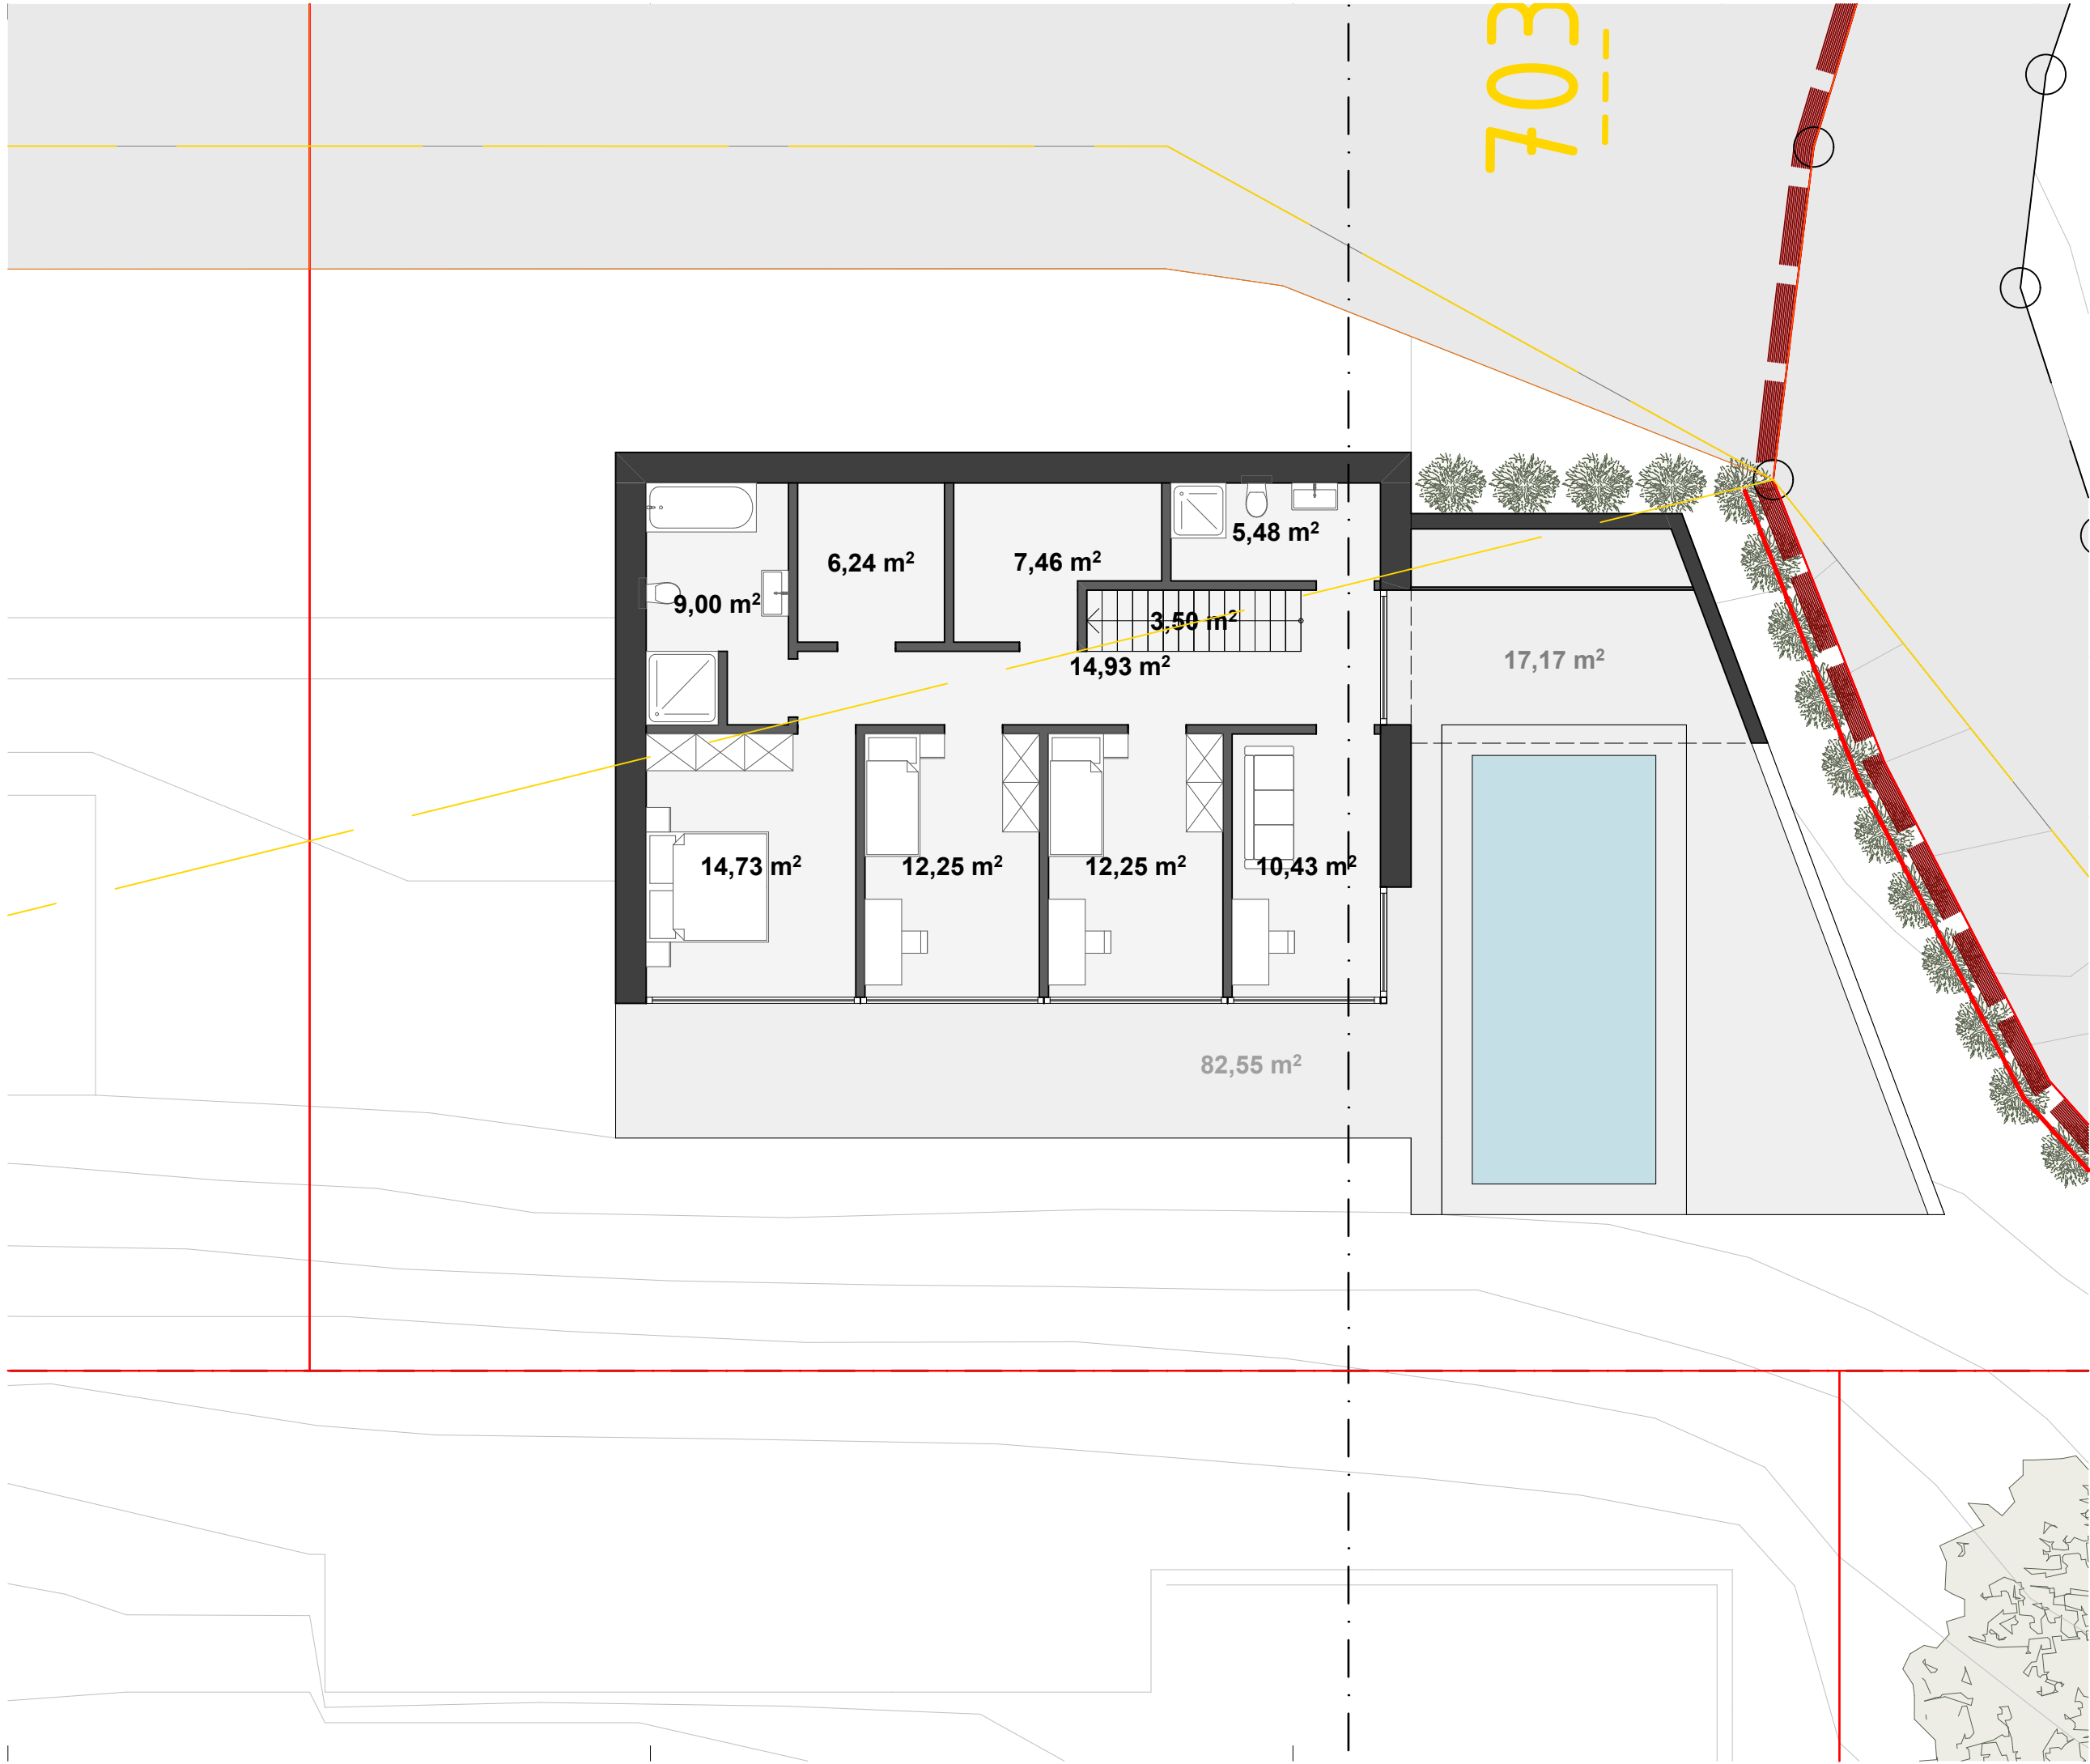

**QEP Schleierfeld**  
**Am Bruch - Weiler**

**V2**

**Entwurfsplanung** **A11**

PROJEKTNUMMER 250201


PLANNUMMER  
A11\_004  
PLANINHALT  
Ebene -1  
GRUNDLAGE  
Geometerplan  
Markowski Vermessung ZT GmbH  
Stand 24.11.2025

DATUM 04.03.2026  
GEZEICHNET / GEPRÜFT  
MASSSTAB 1:100

Häfele Immobilien GmbH  
Werner Häfele

Gardis 12a  
A6837 Weiler

**ritsch architekten gmbh**  
Widagasse 11  
A-6850 Dornbirn  
+43 (0)5572/22482-0  
www.ritsch-architekten.com  
office@ritsch-architekten.com

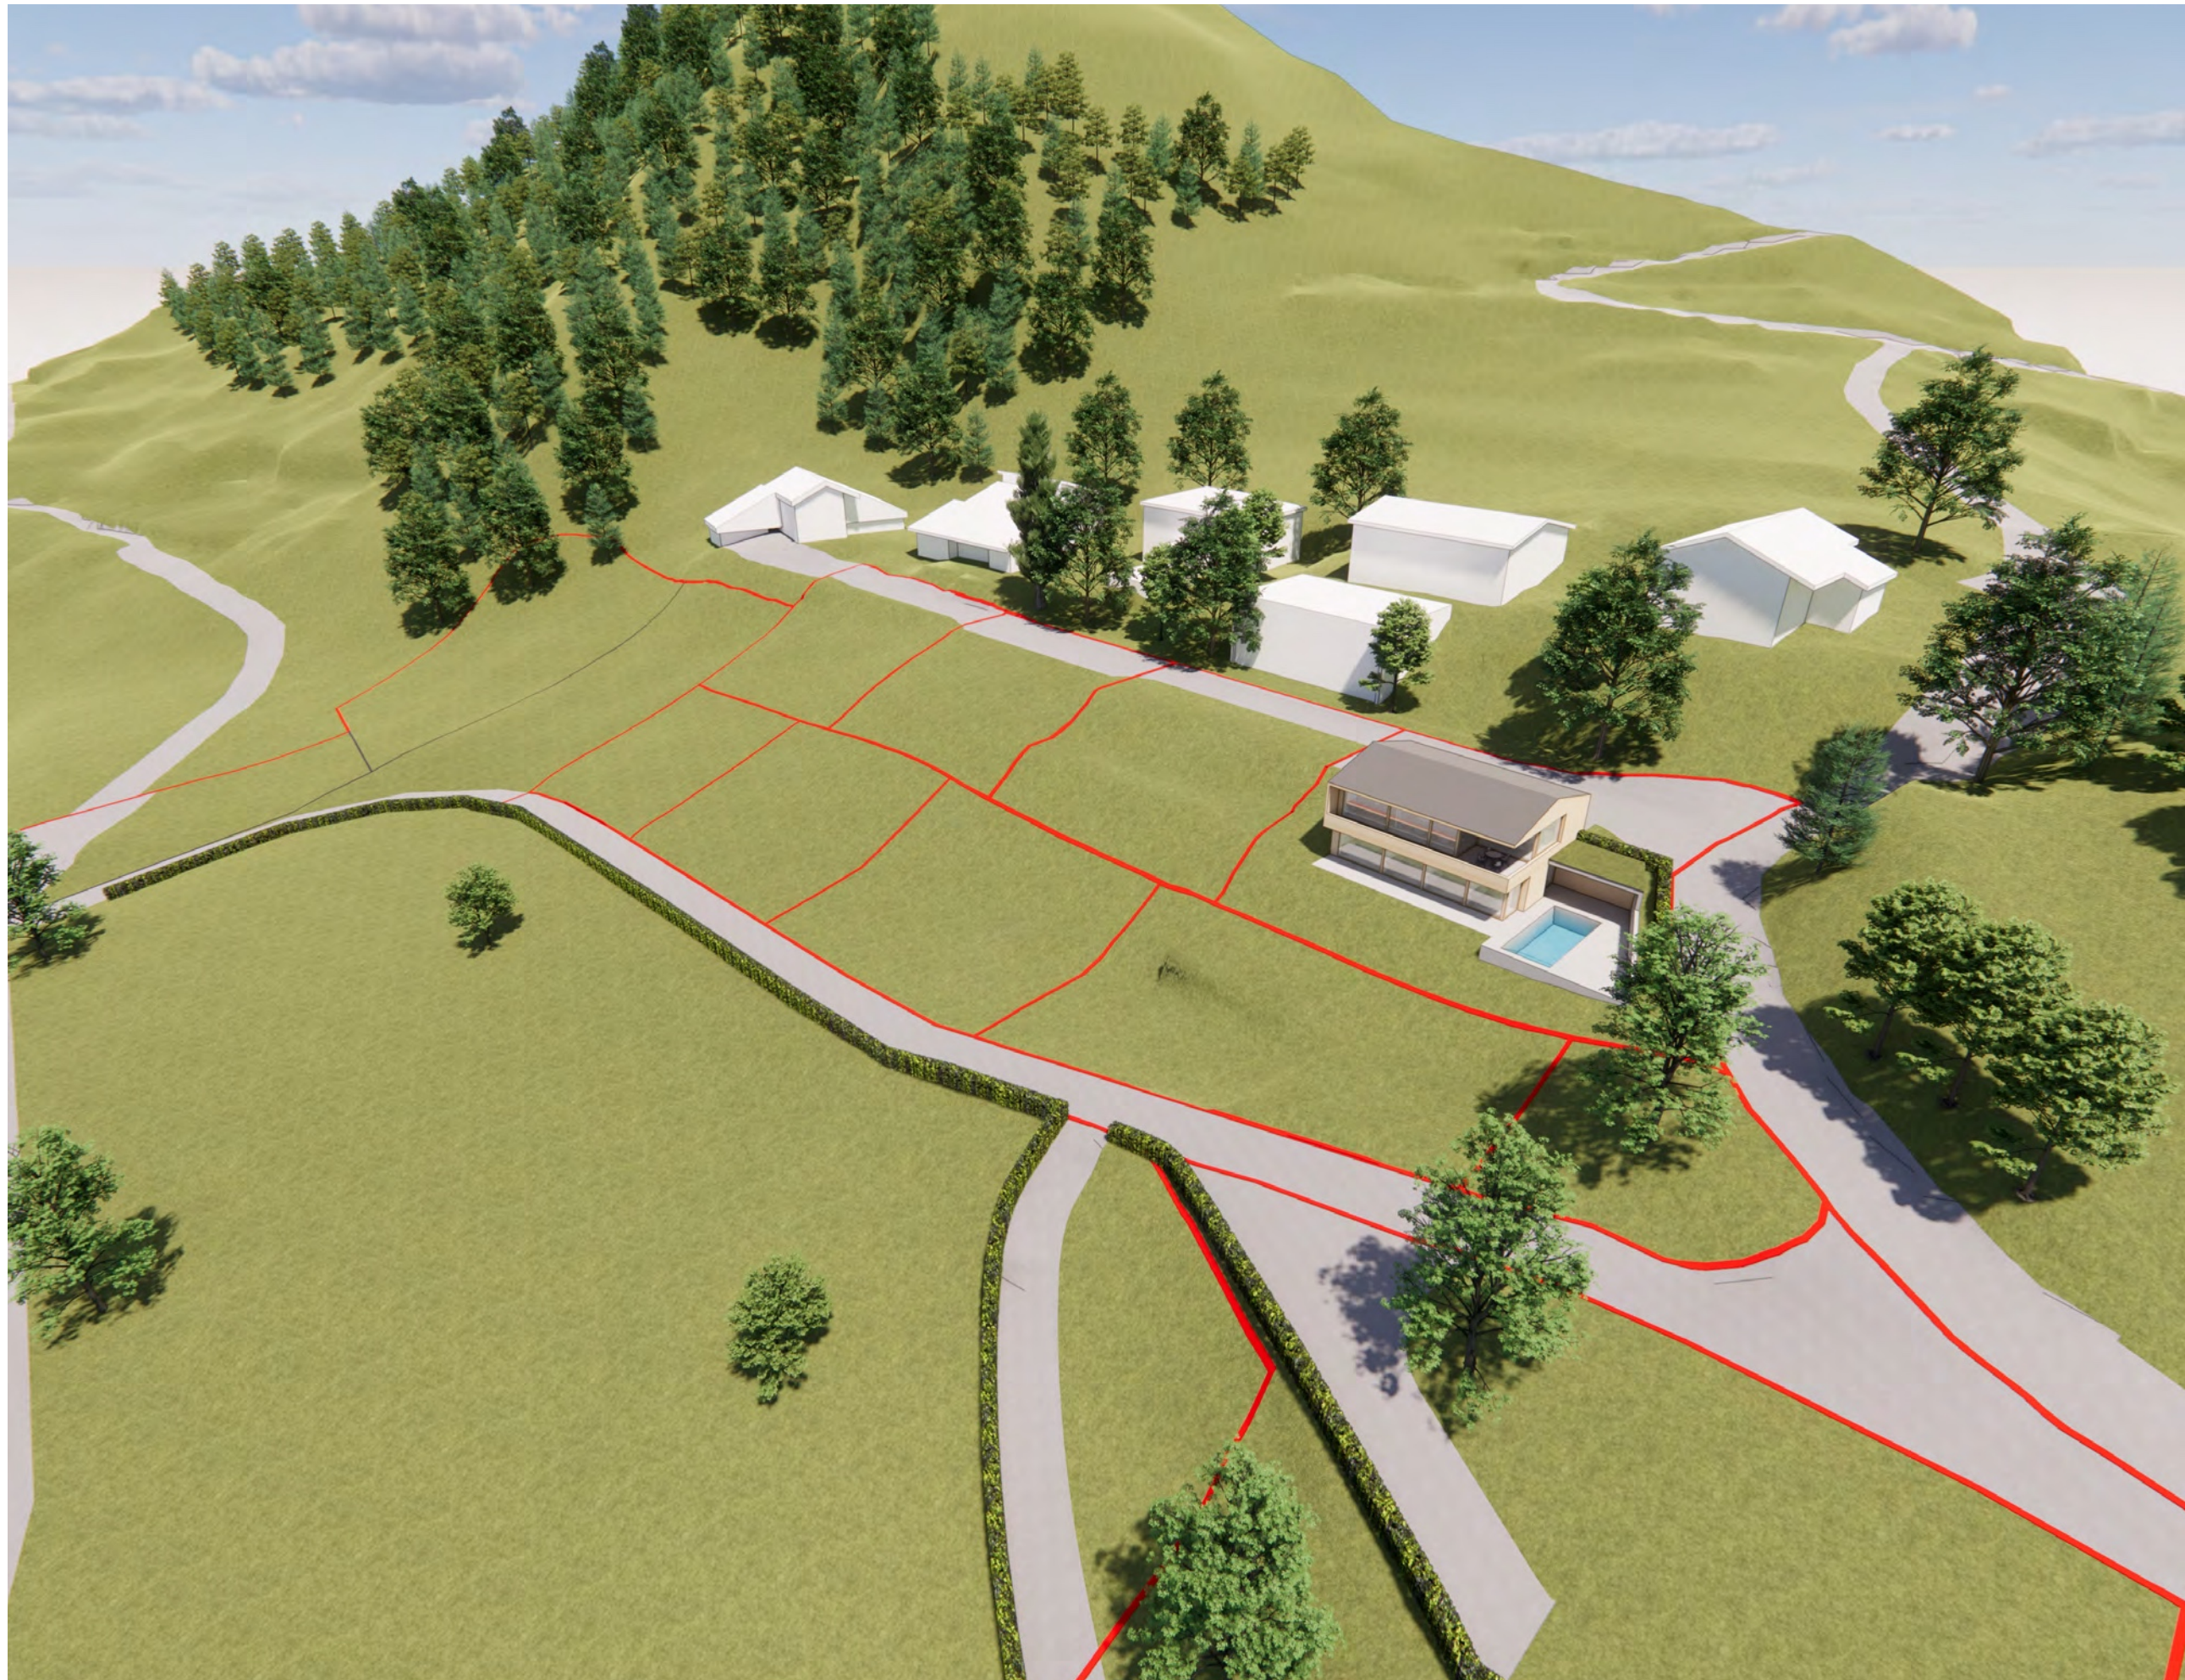

QEP Schleierfeld  
Am Bruch - Weiler

V2

Visualisierung

A11

PROJEKTNUMMER 250201

PLANNUMMER  
A11\_005.01

PLANINHALT  
Grundstückslage 01

GRUNDLAGE

DATUM 04.03.2026  
GEZEICHNET / GEPRÜFT kopa

VORABZUG

Häfele Immobilien GmbH  
Werner Häfele

Gardis 12a  
A6837 Weiler

ritsch architekten gmbh

Widagasse 11  
A-6850 Dornbirn  
+43 (0)5572/22482-0  
www.ritsch-architekten.com  
office@ritsch-architekten.com