




Wohnen an der Furt


Haus B Top W13

3 Zimmerwohnung
1. Obergeschoss

Wohnnutzfläche: 79.0 m²
Terrassenfläche: 14.0 m²

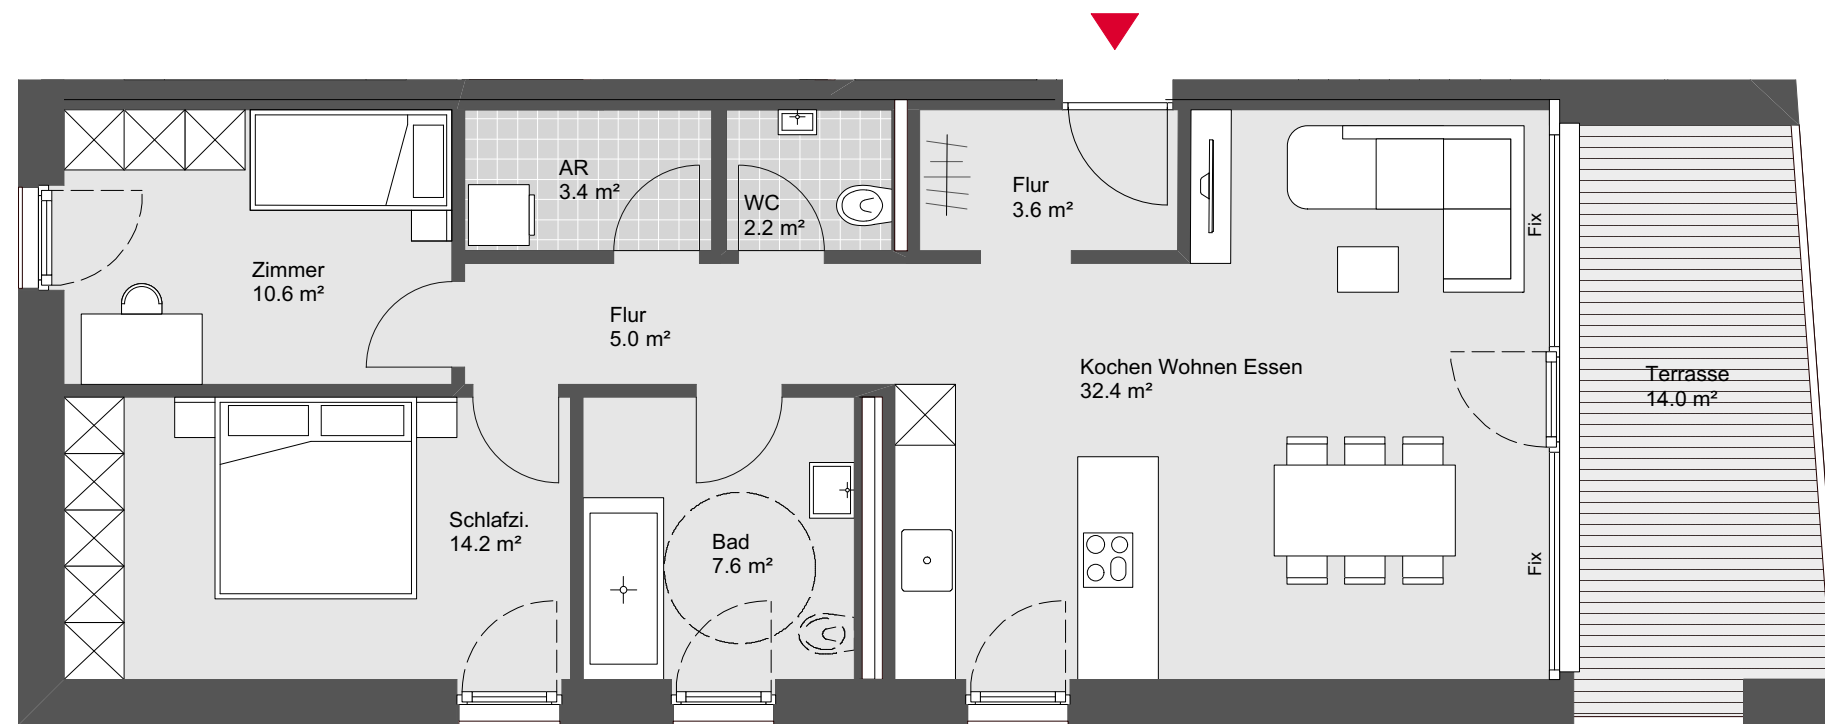

Übersichtsplan

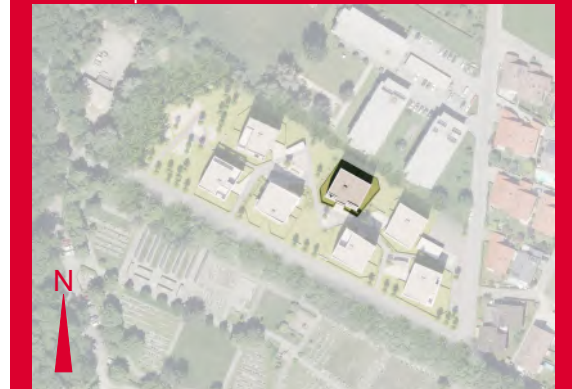

Symbolbild



Grundriss - Maßstab 1:75

