




# Pfänderhöhe

Zwischen Himmel und Bodensee

## Top W02 Gartenfläche

3 Zimmerwohnung  
Hanggeschoss

Wohnnutzfläche:	97.8 m <sup>2</sup>
Terrassenfläche:	89.7 m <sup>2</sup>
Gartenfläche:	210.0 m <sup>2</sup>

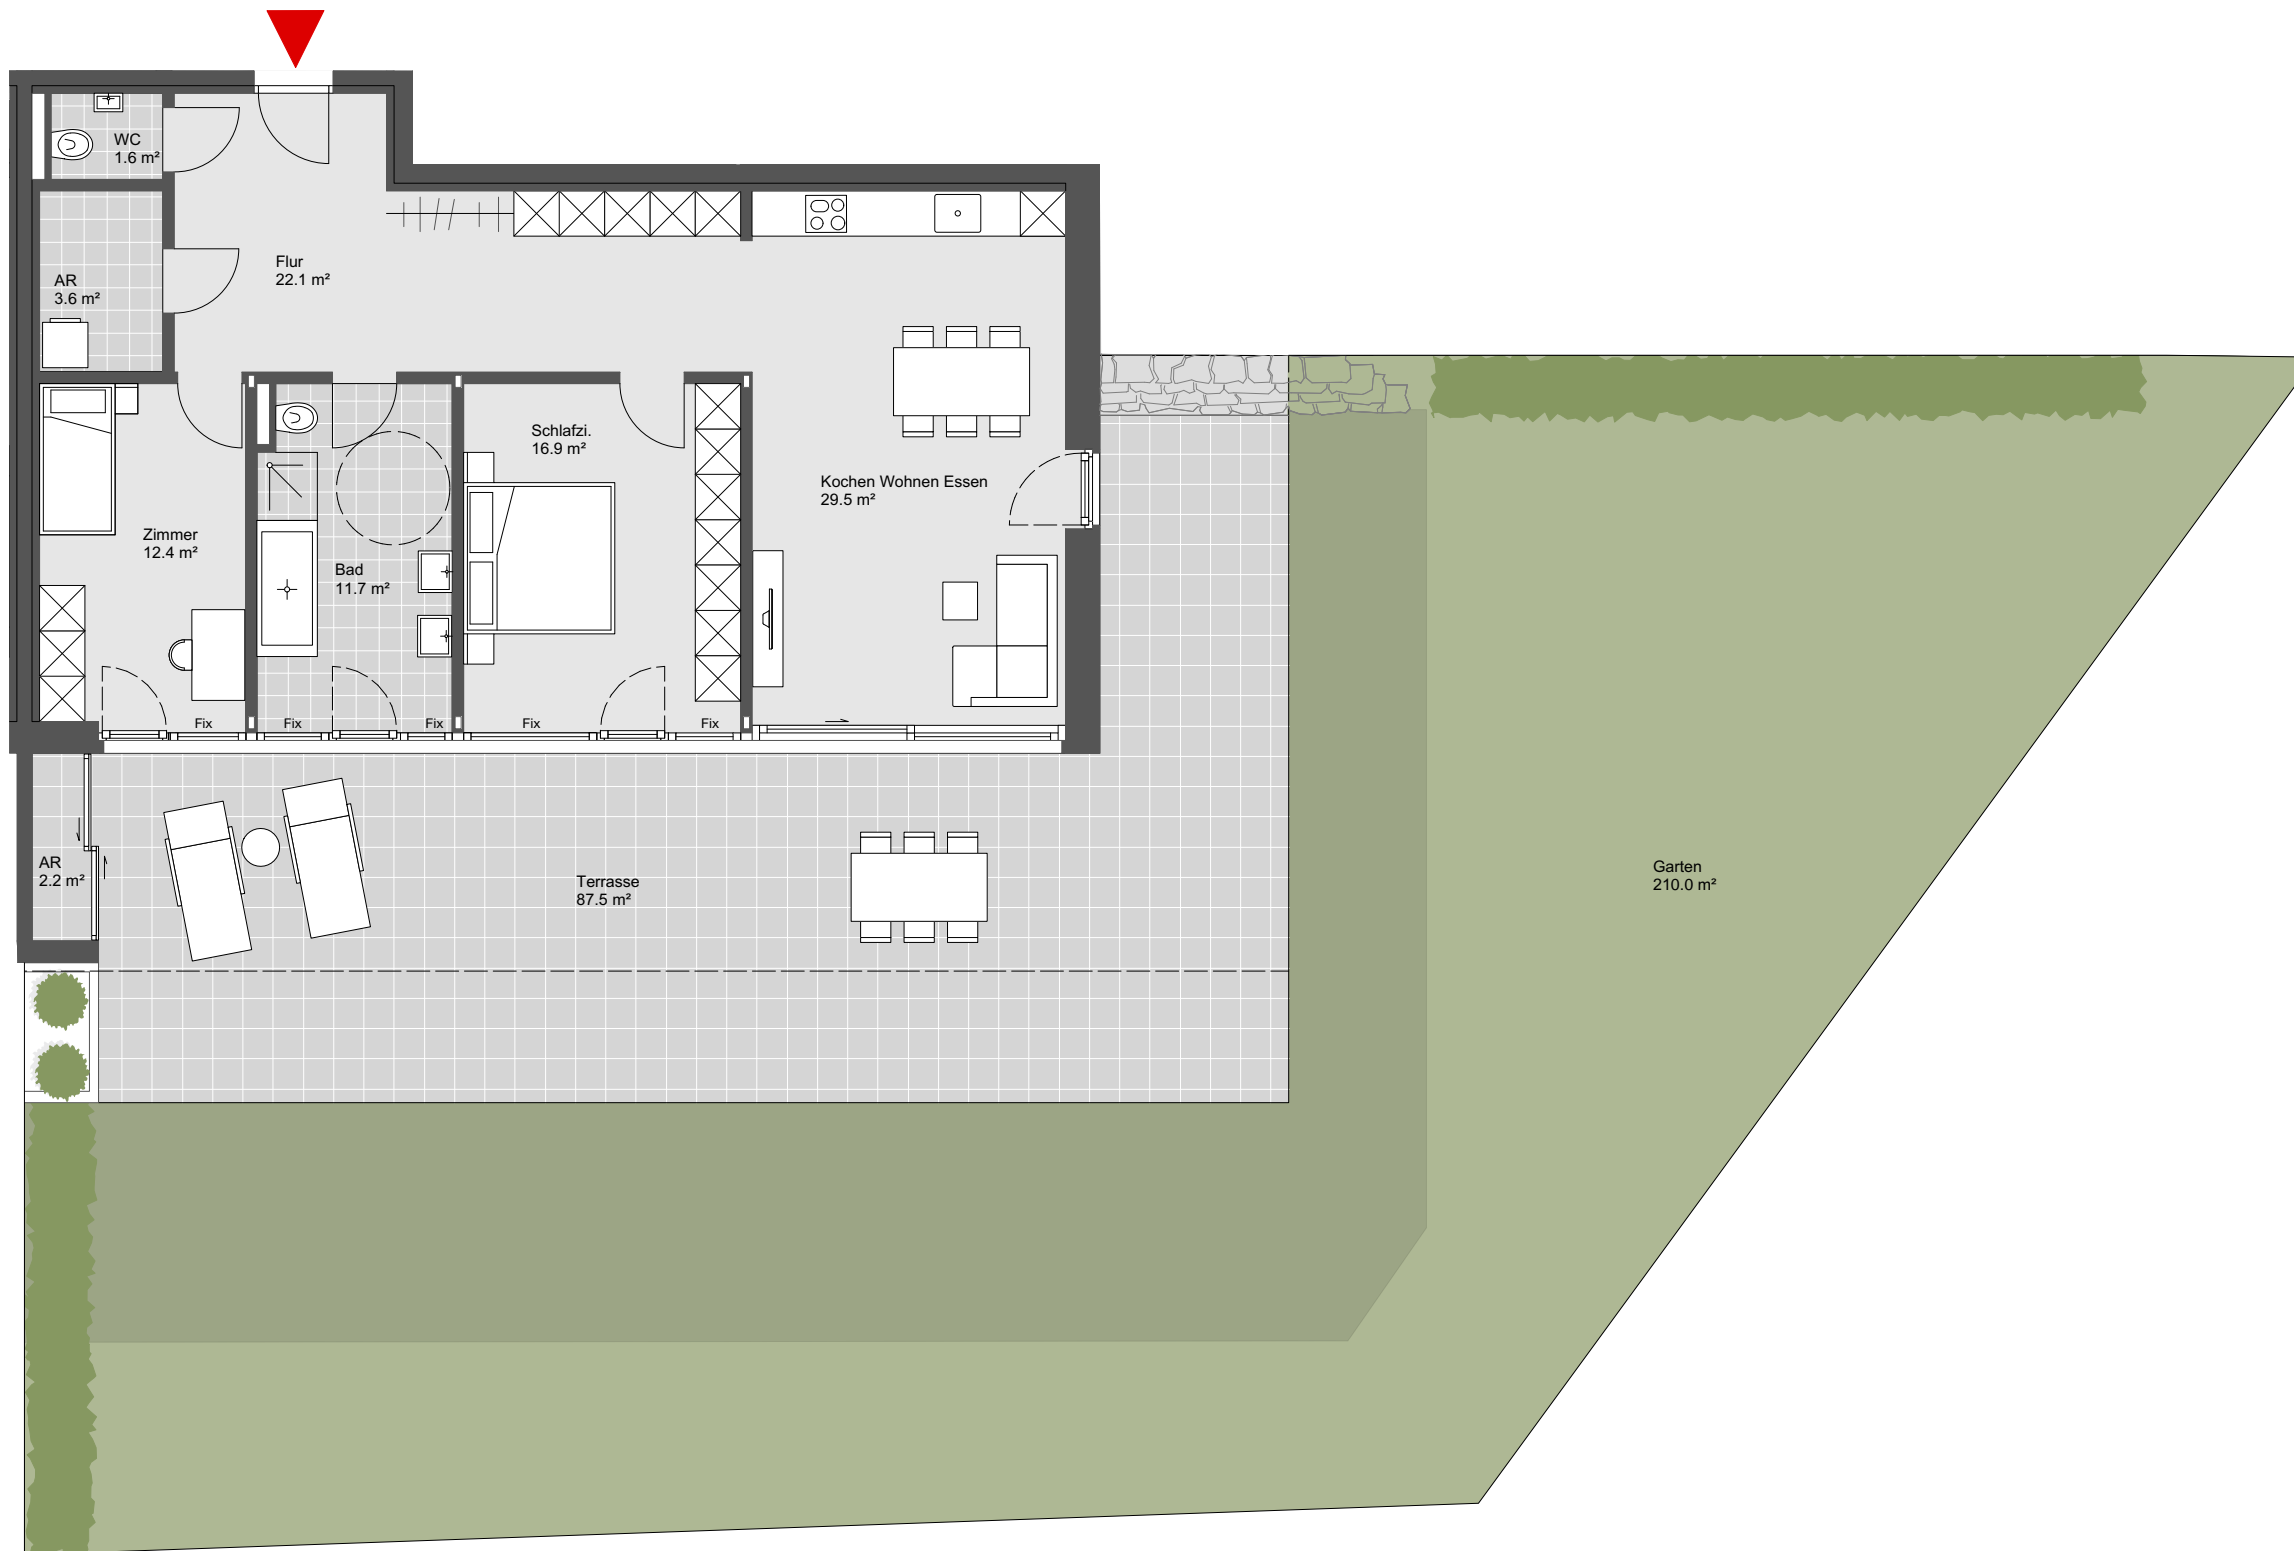

Übersichtsplan



Symbolbild



Grundriss - Maßstab 1:100



- ebene Fläche
- Hangfläche

250828

