


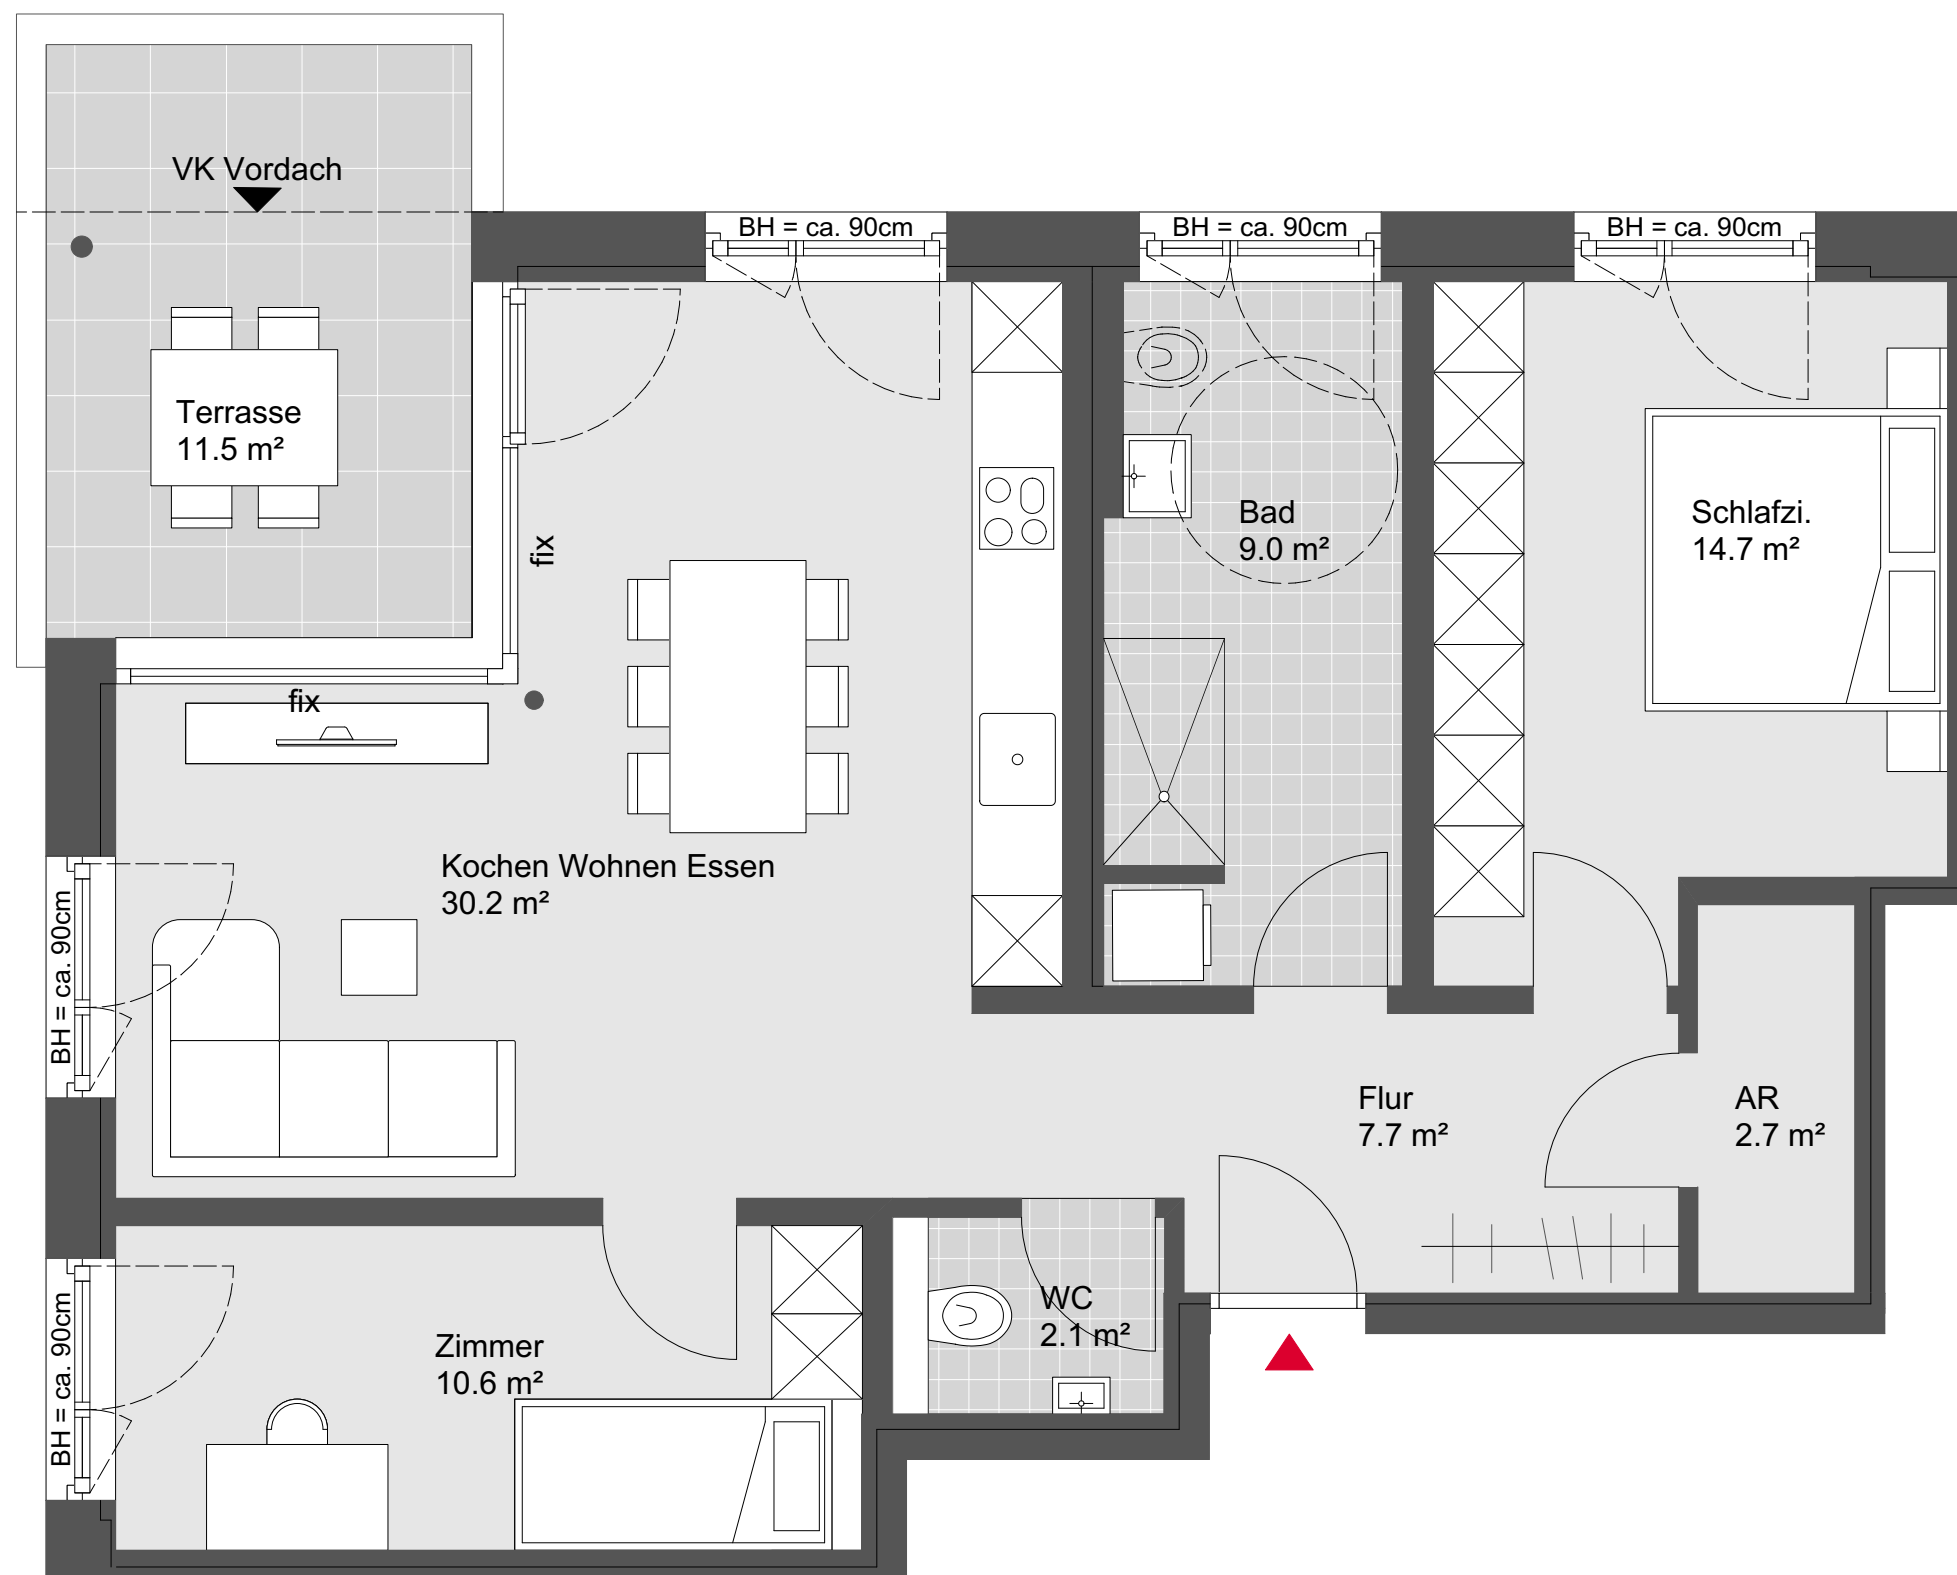

Briegelgasse Bregenz

TOP W40

Haus C

3 Zimmerwohnung
2. Obergeschoss

Wohnnutzfläche: 77.0 m²
Terrassenfläche: 11.5 m²

Übersichtsplan



Symbolbild



Grundriss - Maßstab 1:50

