



Kreuzgasse Sulz


Erdgeschoss-Grundriss Aussengestaltungsplan

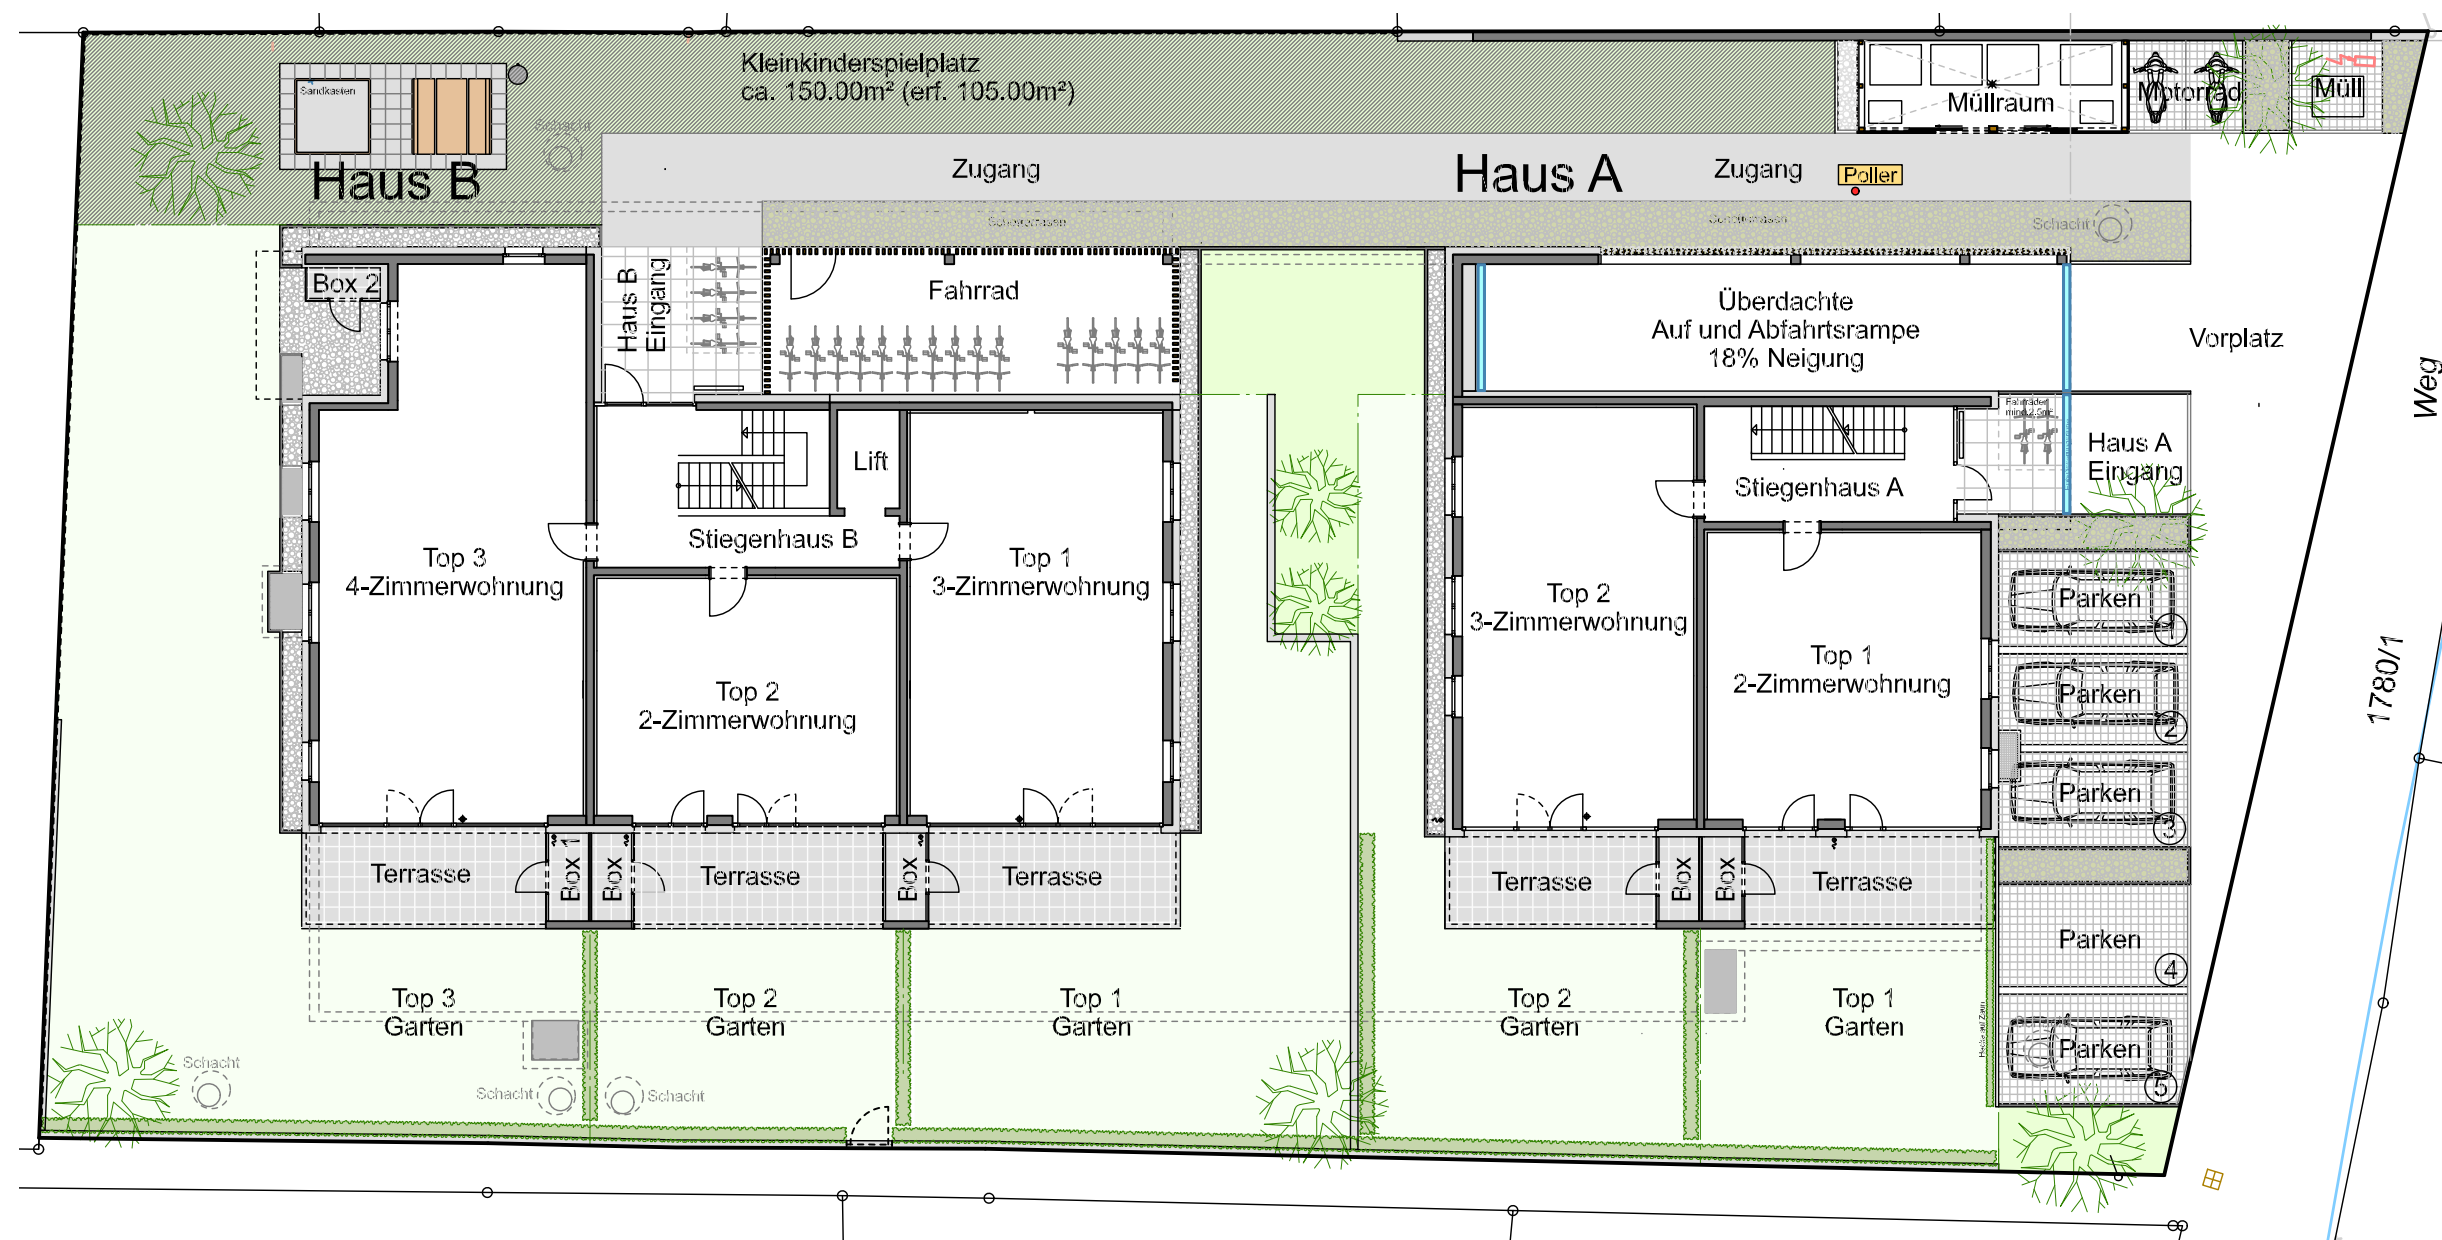

Weg
1780/1

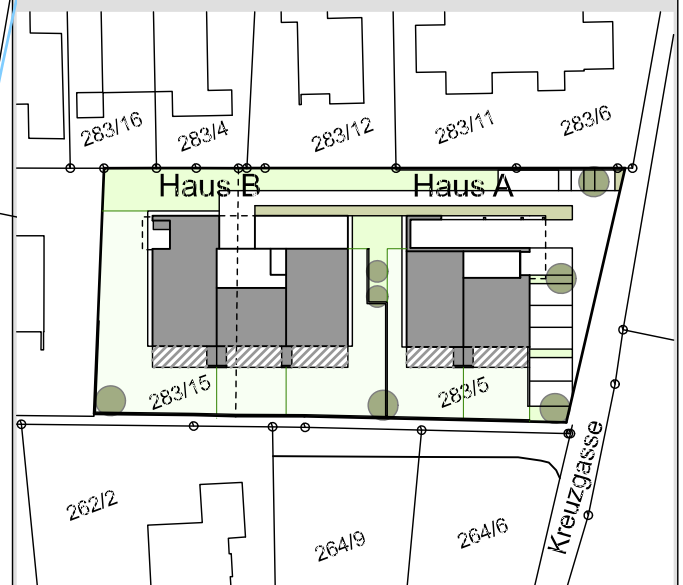

Maßstab 1:200 (1cm = 200cm)

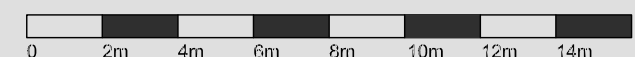

Datum 25. November 2025

