



# Kreuzgasse Sulz

Kellergeschoss-Grundriss  
mit Tiefgarage

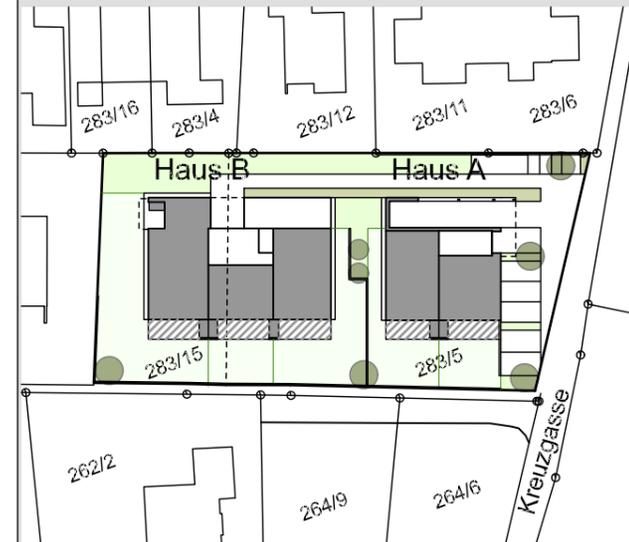

Maßstab 1:200 (1cm = 200cm)

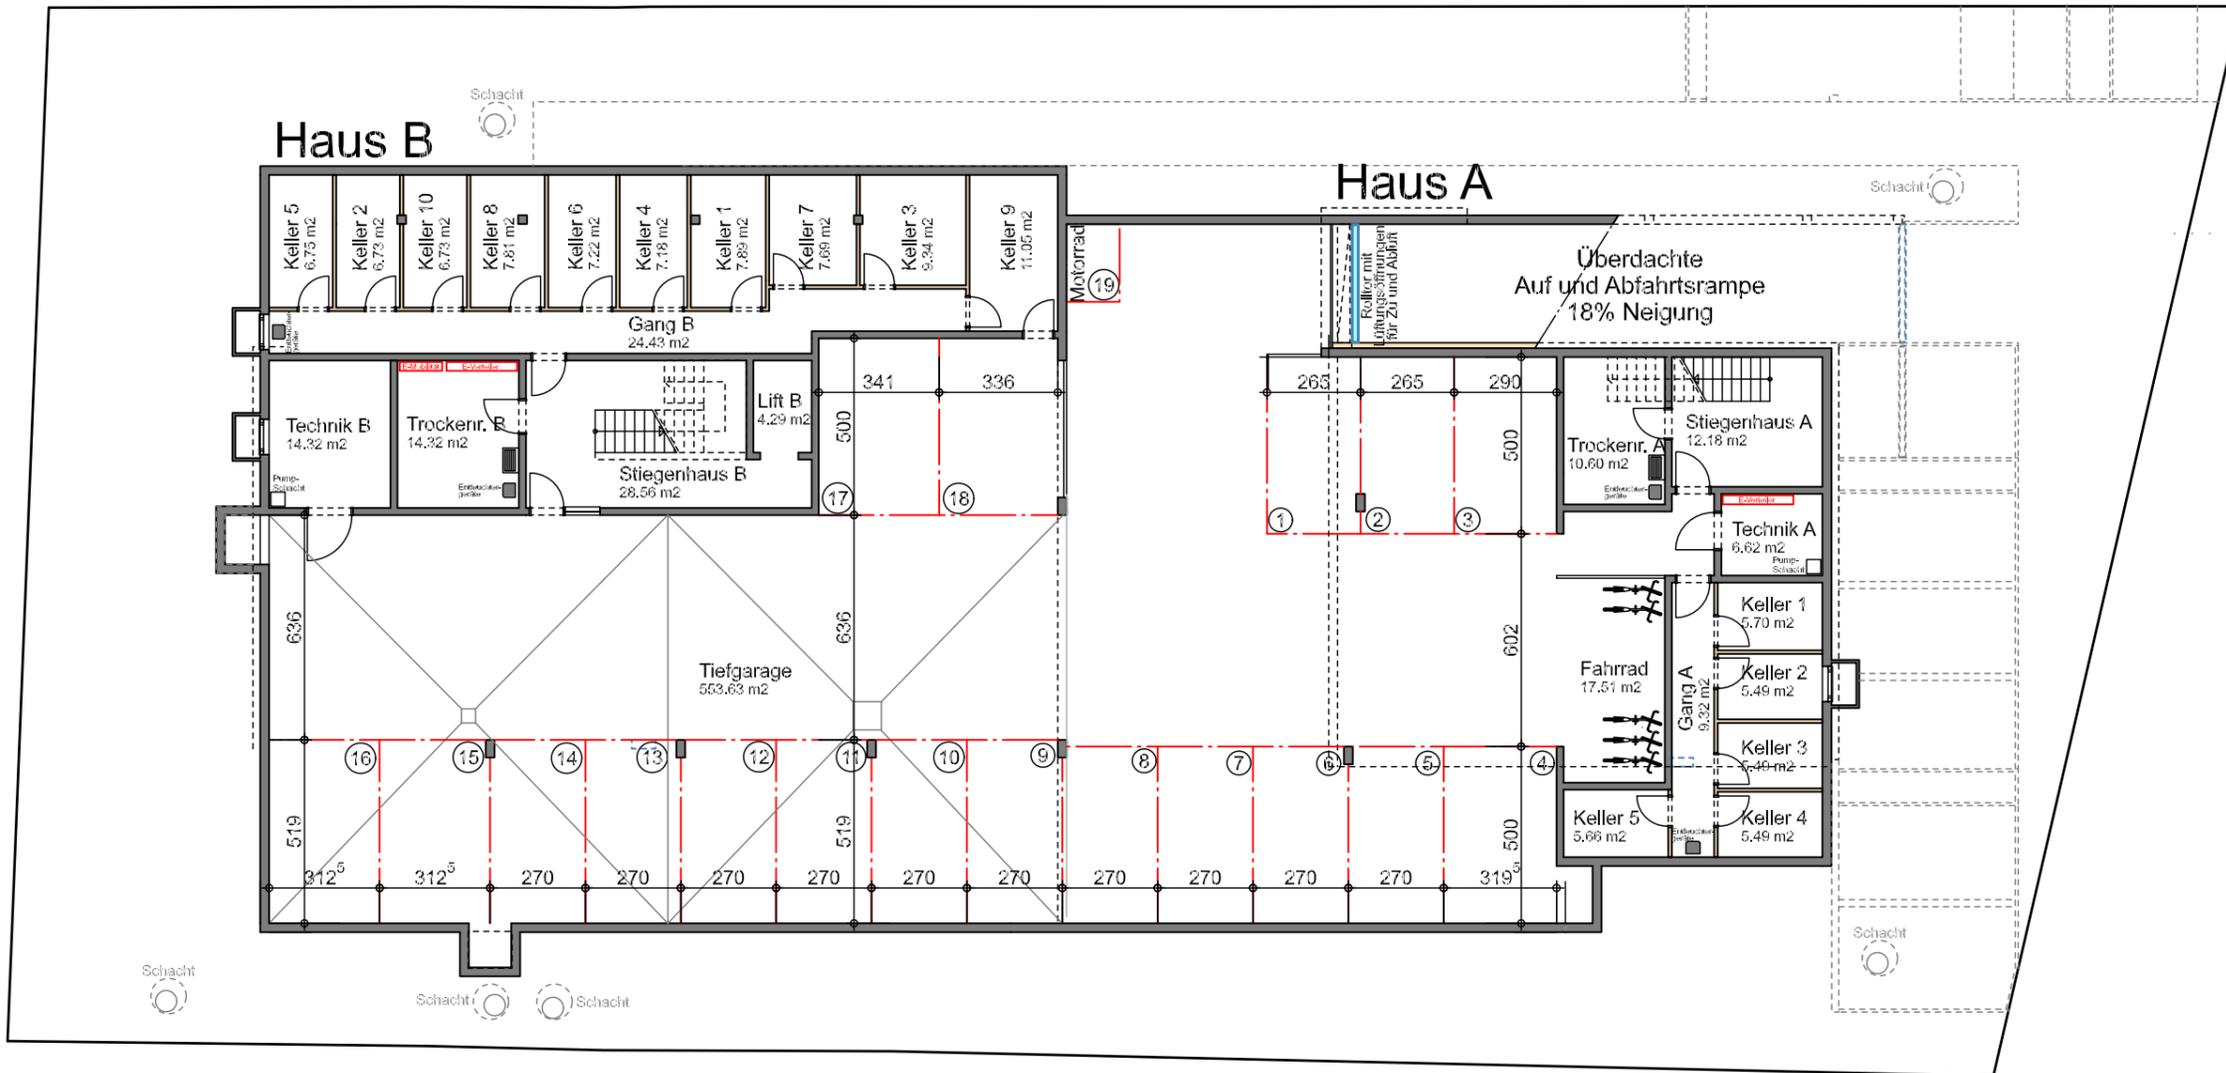

Datum 04. März 2026

