

Übersicht 1.OG

Top 07

2 Zimmer
1. Obergeschoss

Wohnfläche: 56,76 m²
Loggia: 10,83 m²
Schopf: 2,23 m²

Alle Maße sind Rohbaumasse und
ca. Angaben, diese können zur Natur differieren.


Dargestellte Einrichtungsgegenstände und Raumteiler
sind nicht in der Grundausstattung enthalten.

Alle Leuchtkörper sind Mietersache und alle Einbauleuchten sind Vermietersache.


M 1 : 100



Lageplan

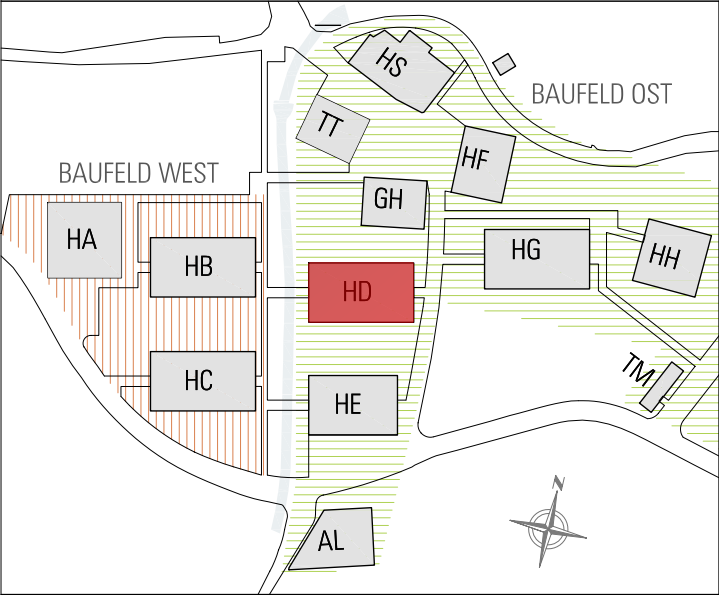

QAR - Quartier am Rickenbach | Wolfurt

| | | | |
|---|---|---|------------|
| Planinhalt | Haus D - Langhaus Top07 1.Obergeschoss | Maßstab | 1:50 |
| | | Datum | 05.11.2025 |
| Bauherr | | | |
| Doppelmayr Immobilien GmbH Konrad-Doppelmayr-Straße 1, A-6922 Wolfurt T +43 (0)5574 604, www.doppelmayr.com | |  | |
| Bauherr | | | |
| RICK GmbH Konrad-Doppelmayr-Straße 1, A-6922 Wolfurt T +43 (0)5574 604, www.doppelmayr.com | | Plannummer | HD-T07 |
| 42411_VM_GR_T07_F_- 251105_HD_E01 | | | |