


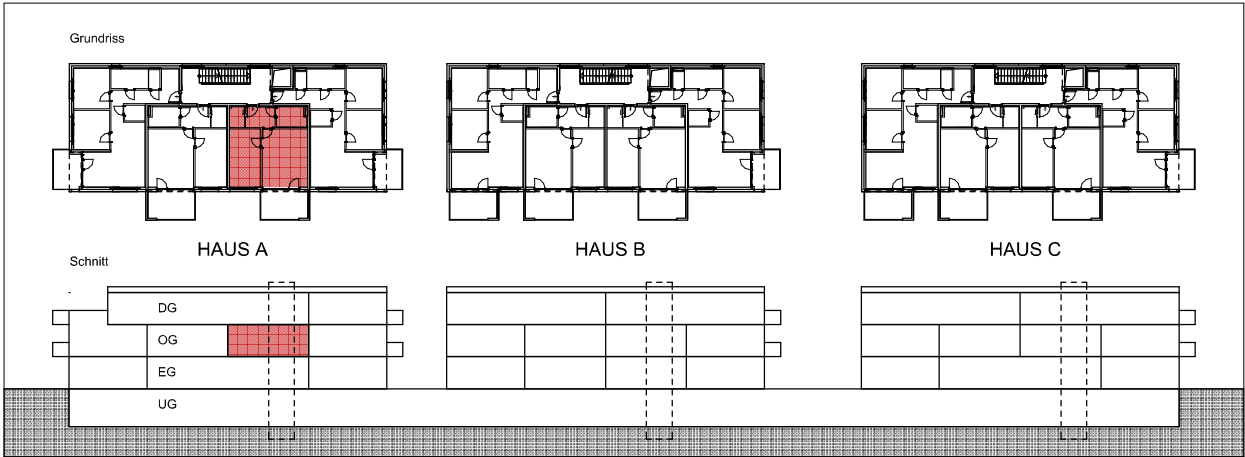

**Haus A - Top A06
Obergeschoss**

Garderobe	4,98
Bad/WC	4,70
Wohnen Essen Küche	21,14
Schlafen	14,21
AR	2,50
WOHNNUTZFLÄCHE	47,53
Balkon	10,70
Keller 6	7,17
NEBENFLÄCHEN	17,87



Maßstab: 1 : 100

Planinhalt: GRUNDRISS TOP A06

Planungsstand:

Darstellungsart: VERKAUFSPLAN

Planung:

Unique87 GmbH
Gewerbestraße 16
A - 6822 Satteins
M: office@unique87.at



A06