


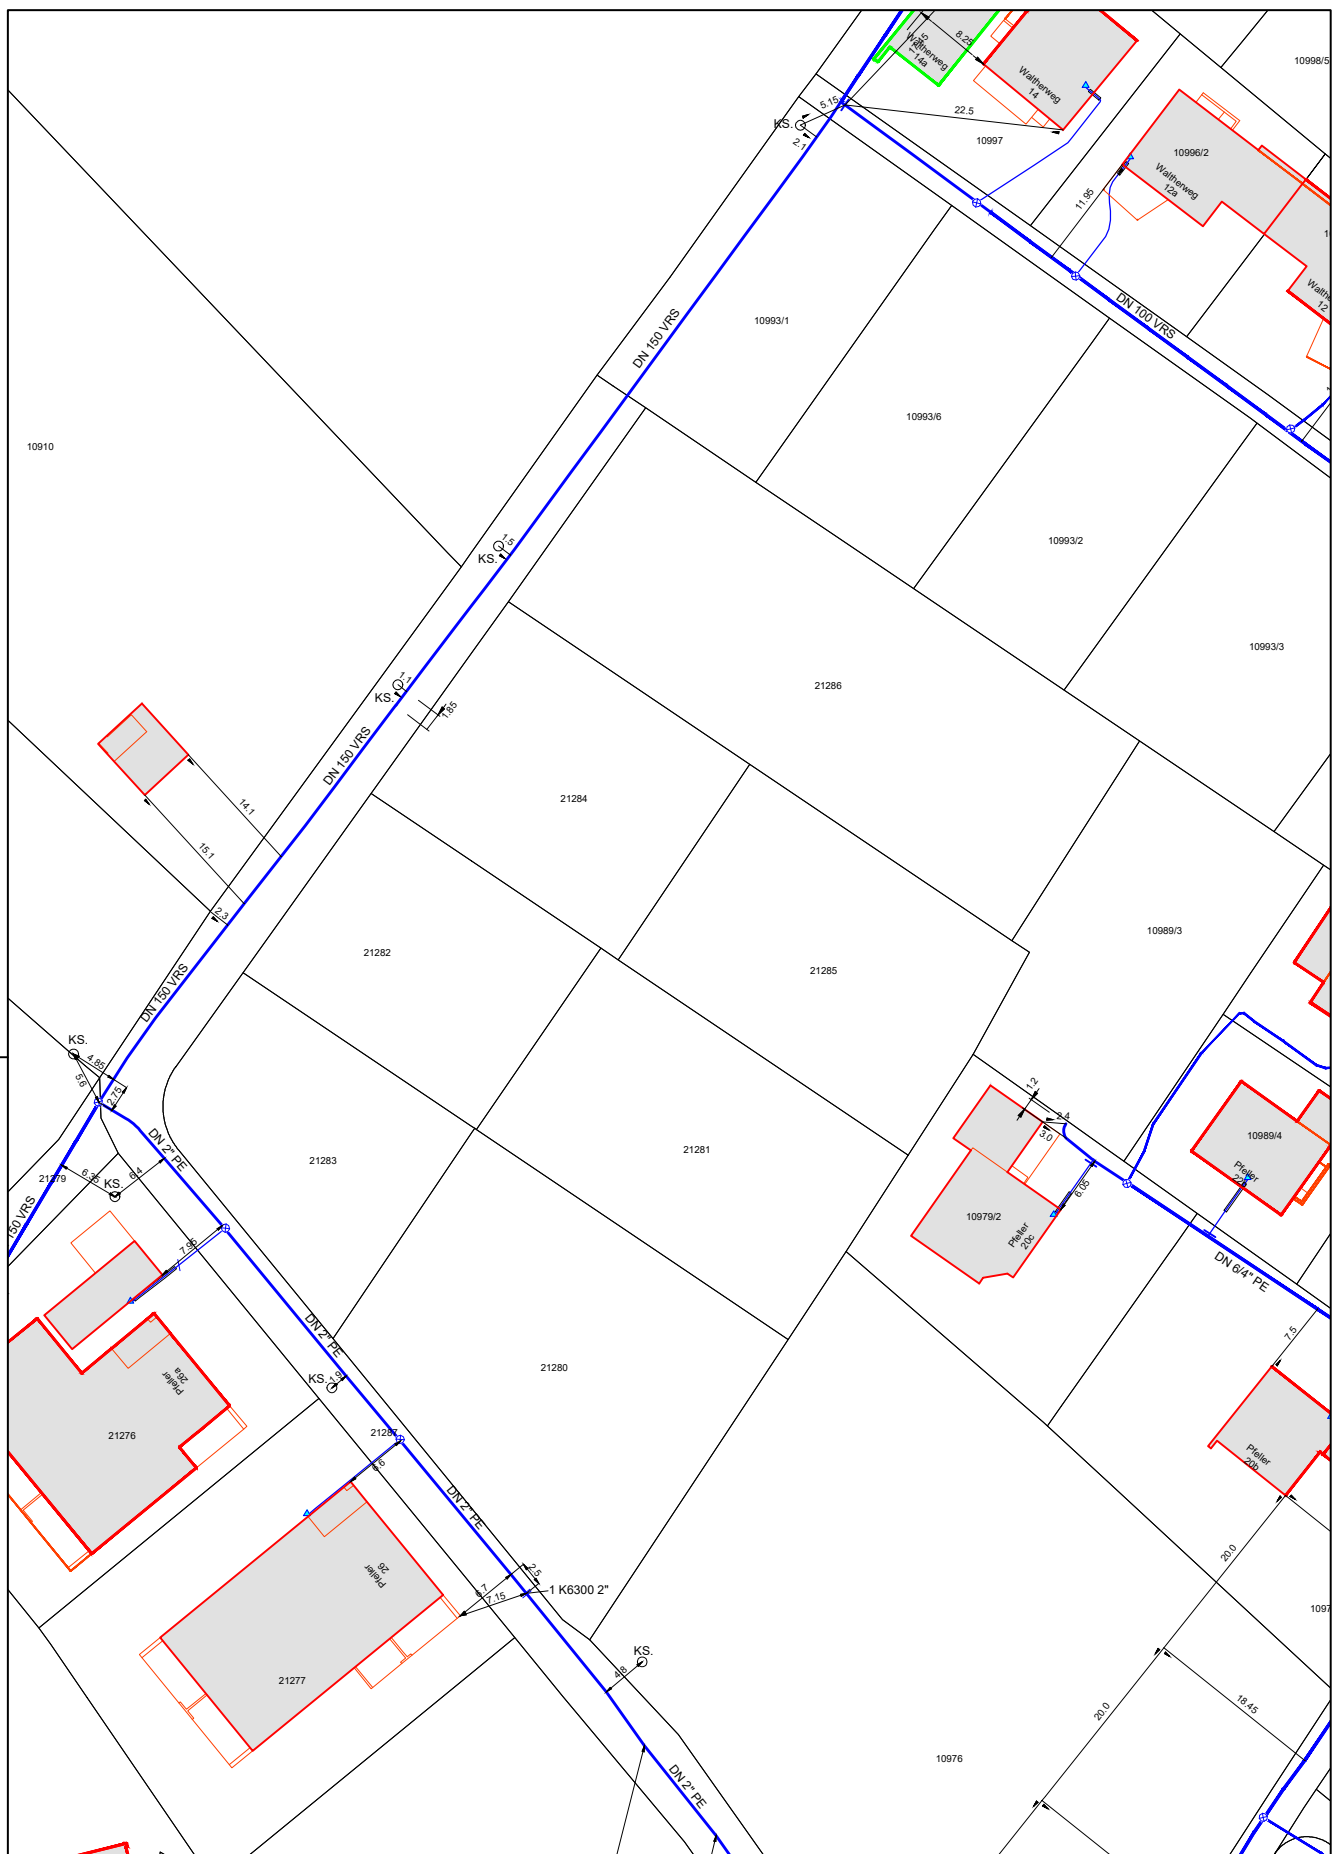

Pfeller GP 21284 + 21286

Datum: 30.09.2025

Maßstab: 1:750

Bearbeiter: Eberle




STADT DORNBIERN


Wasserwerk

Quellengasse 16


A-6850 Dornbirn



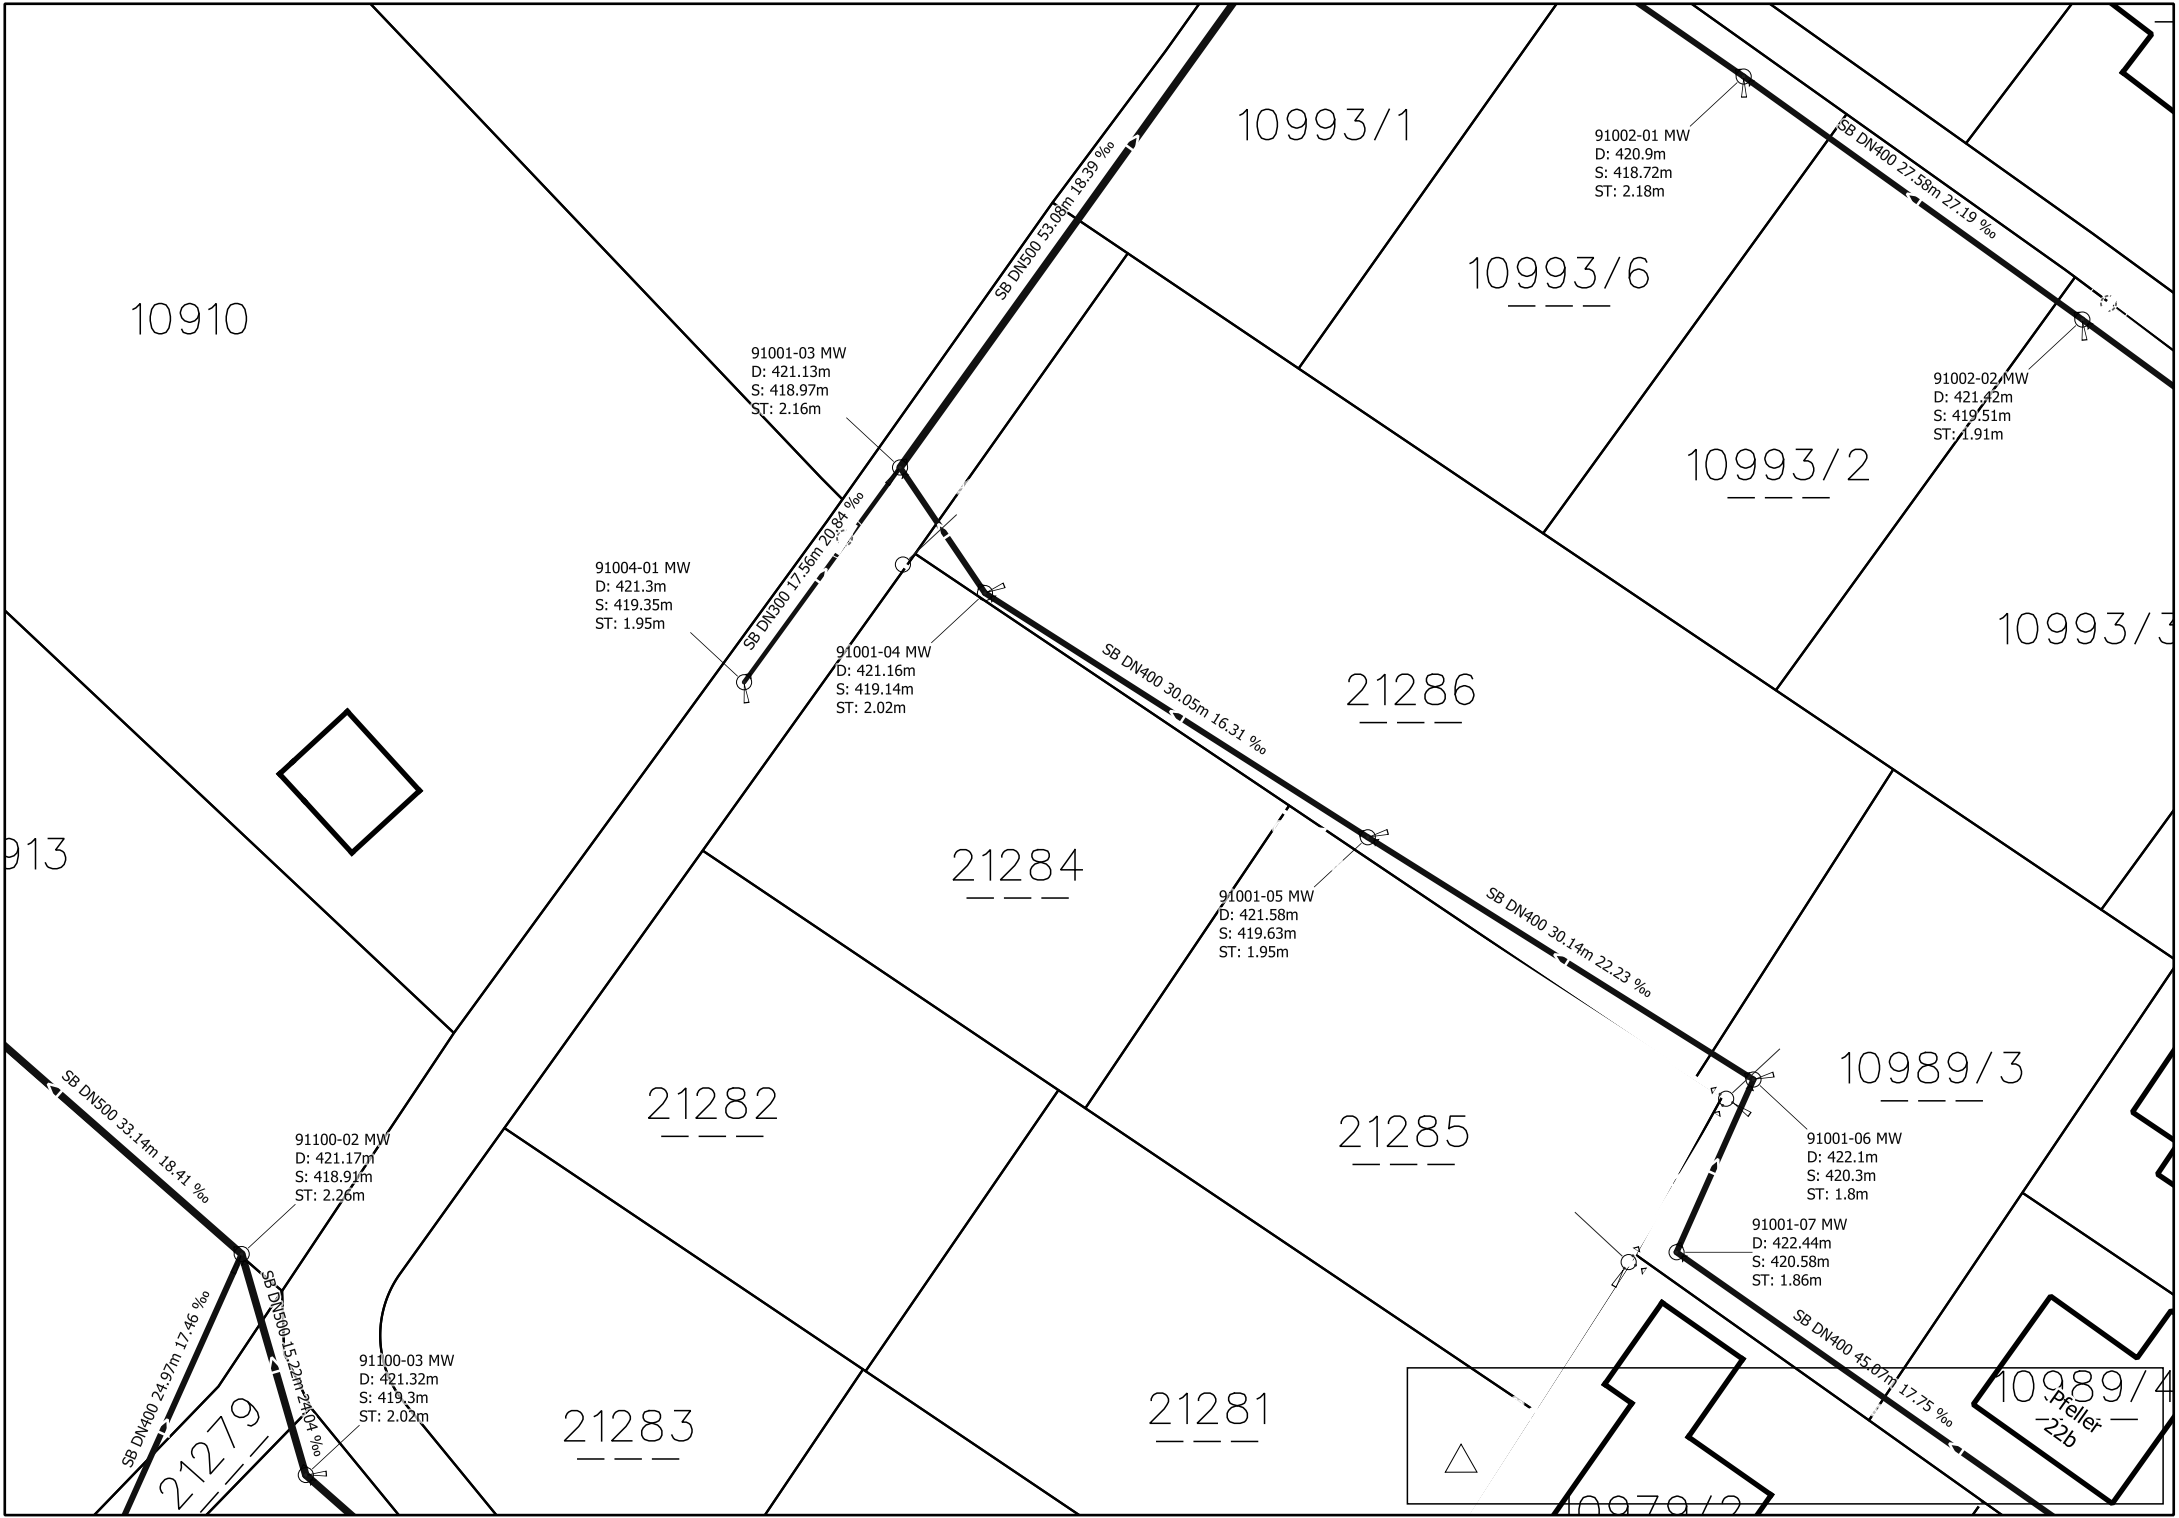


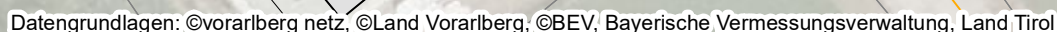



 Seite (1/1) 30.09.2025 1:500

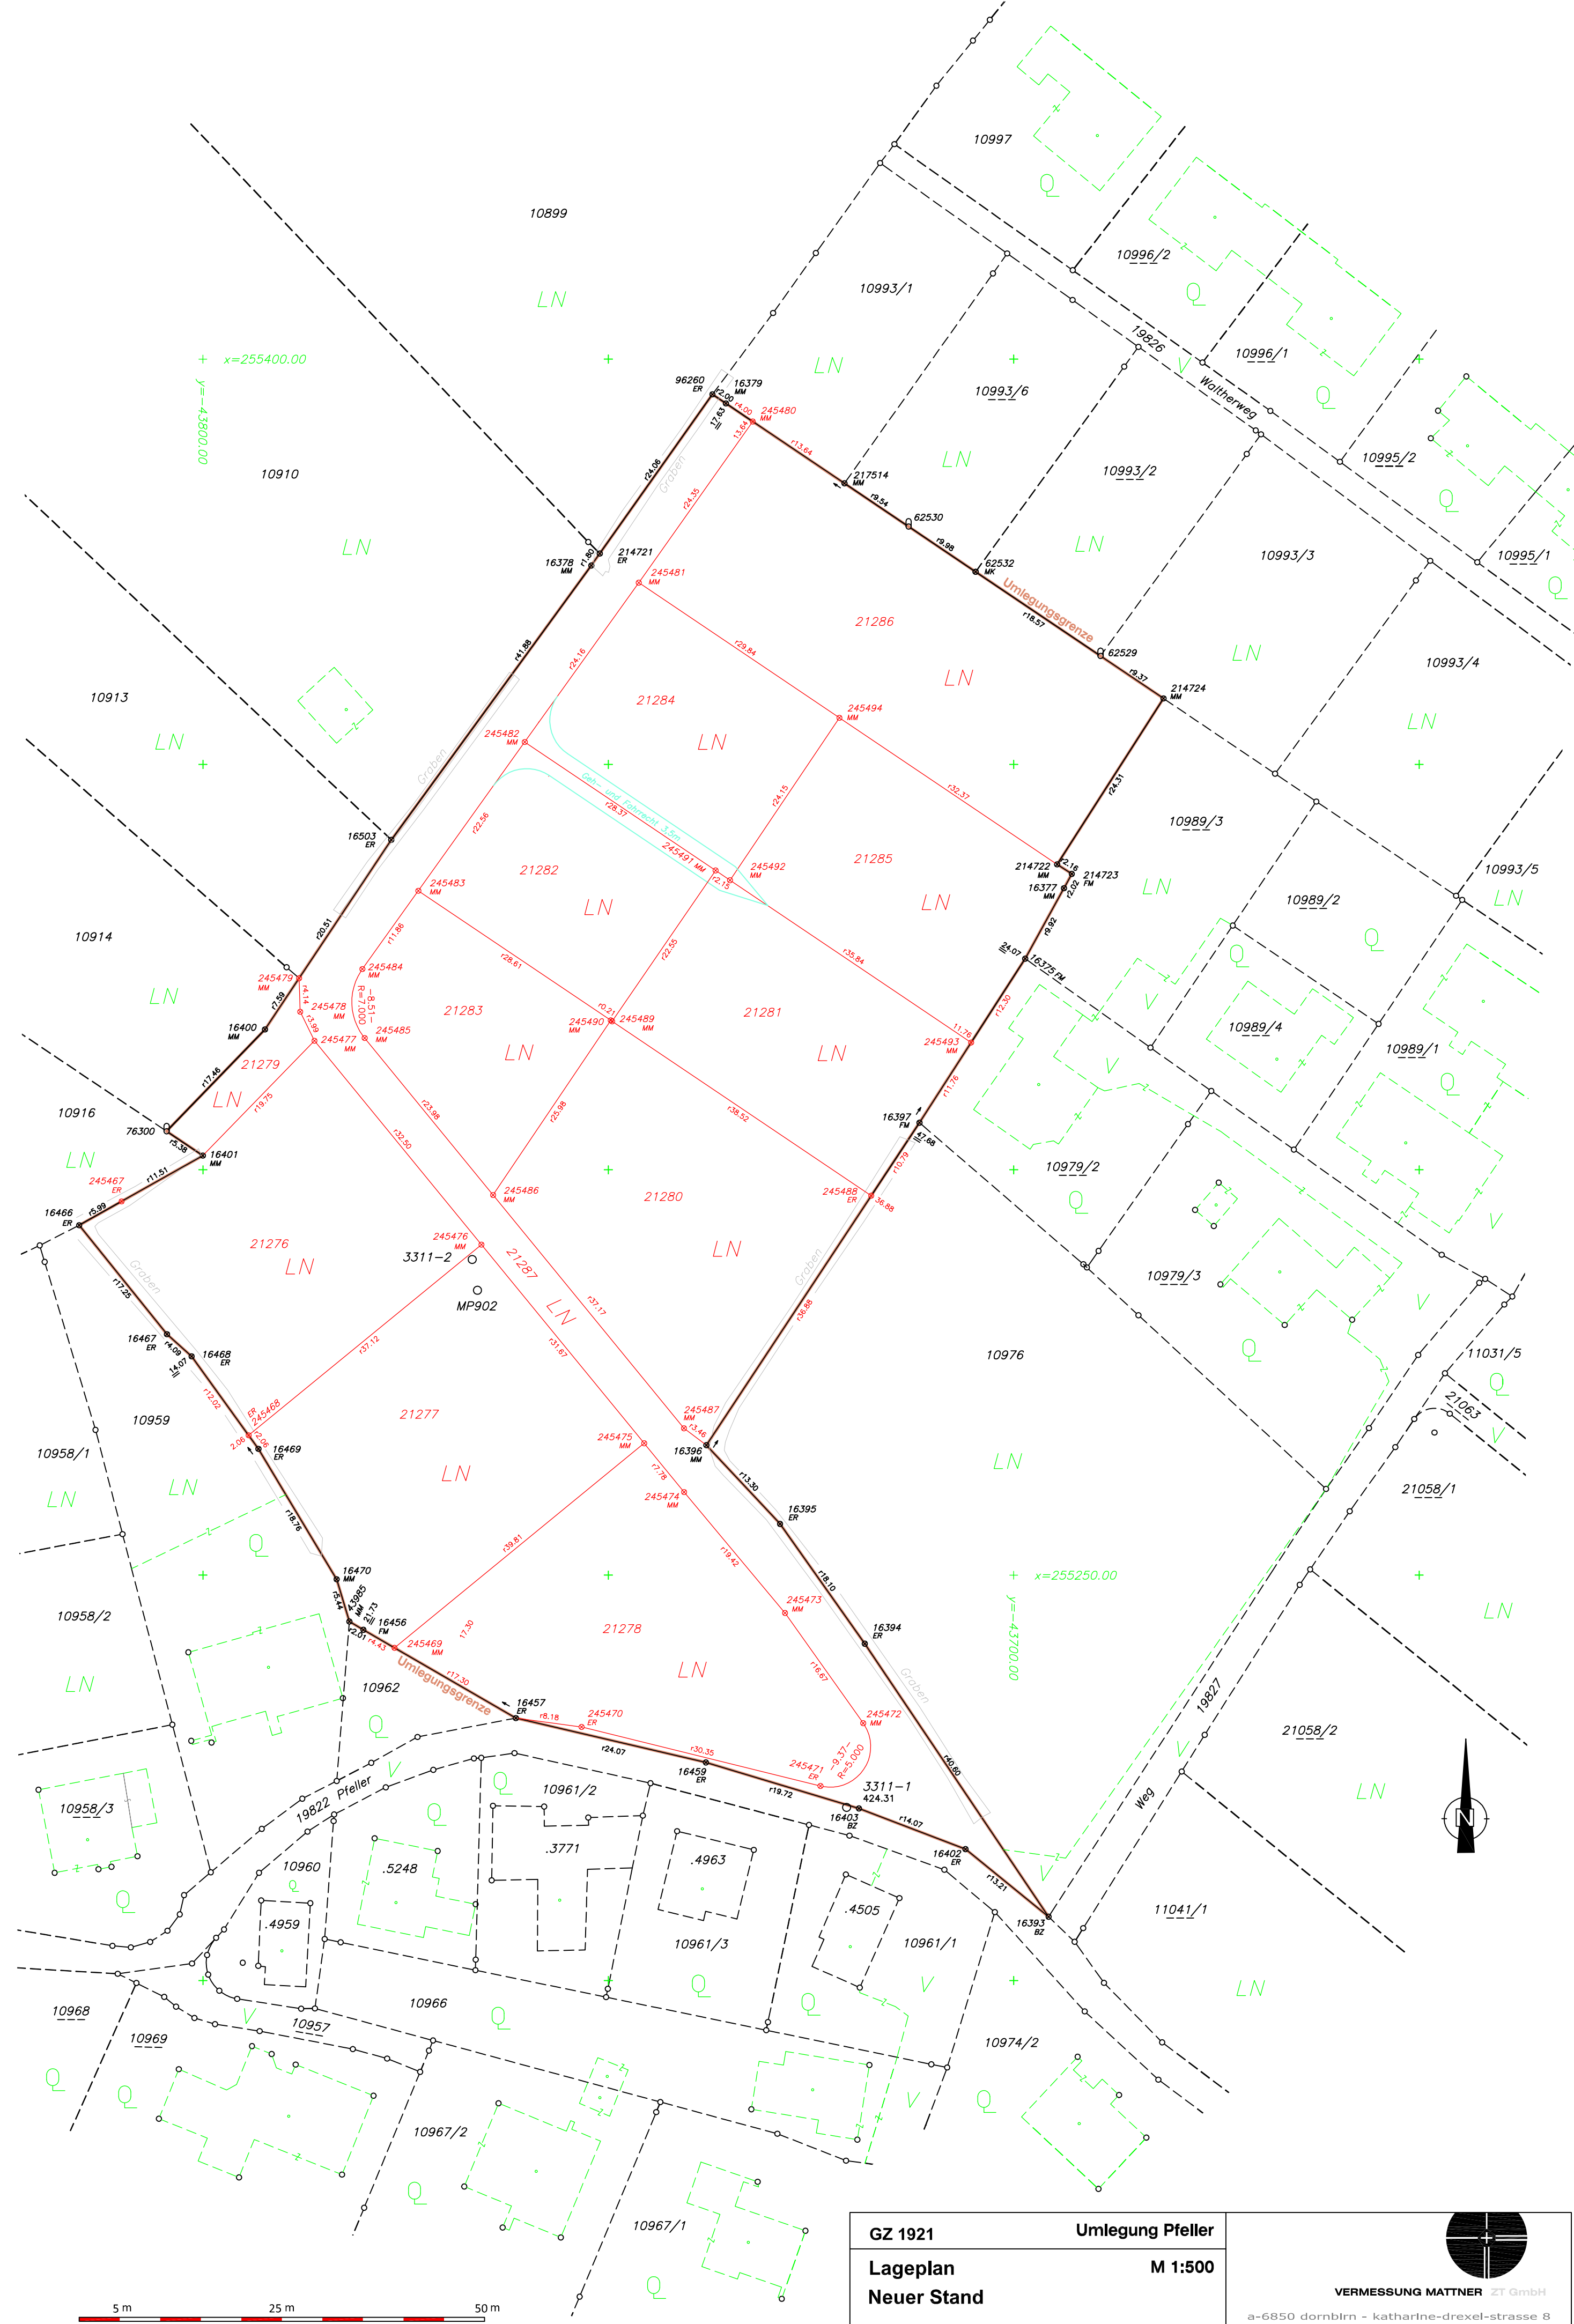



BG 920 TZ 5959/2015

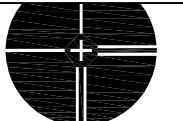GZ 1921	Umlegung Pfeiler	 VERMESSUNG MATTNER ZT GmbH a-6850 dornbirn - katharine-drexel-strasse 8 tel 05572/398628 - e-mail office@mattner.at
Lageplan	M 1:500	
Neuer Stand	plandatum 30.06.2015	

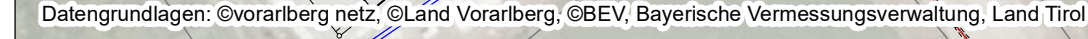

Seite (1/1) 30.09.2025 1:500

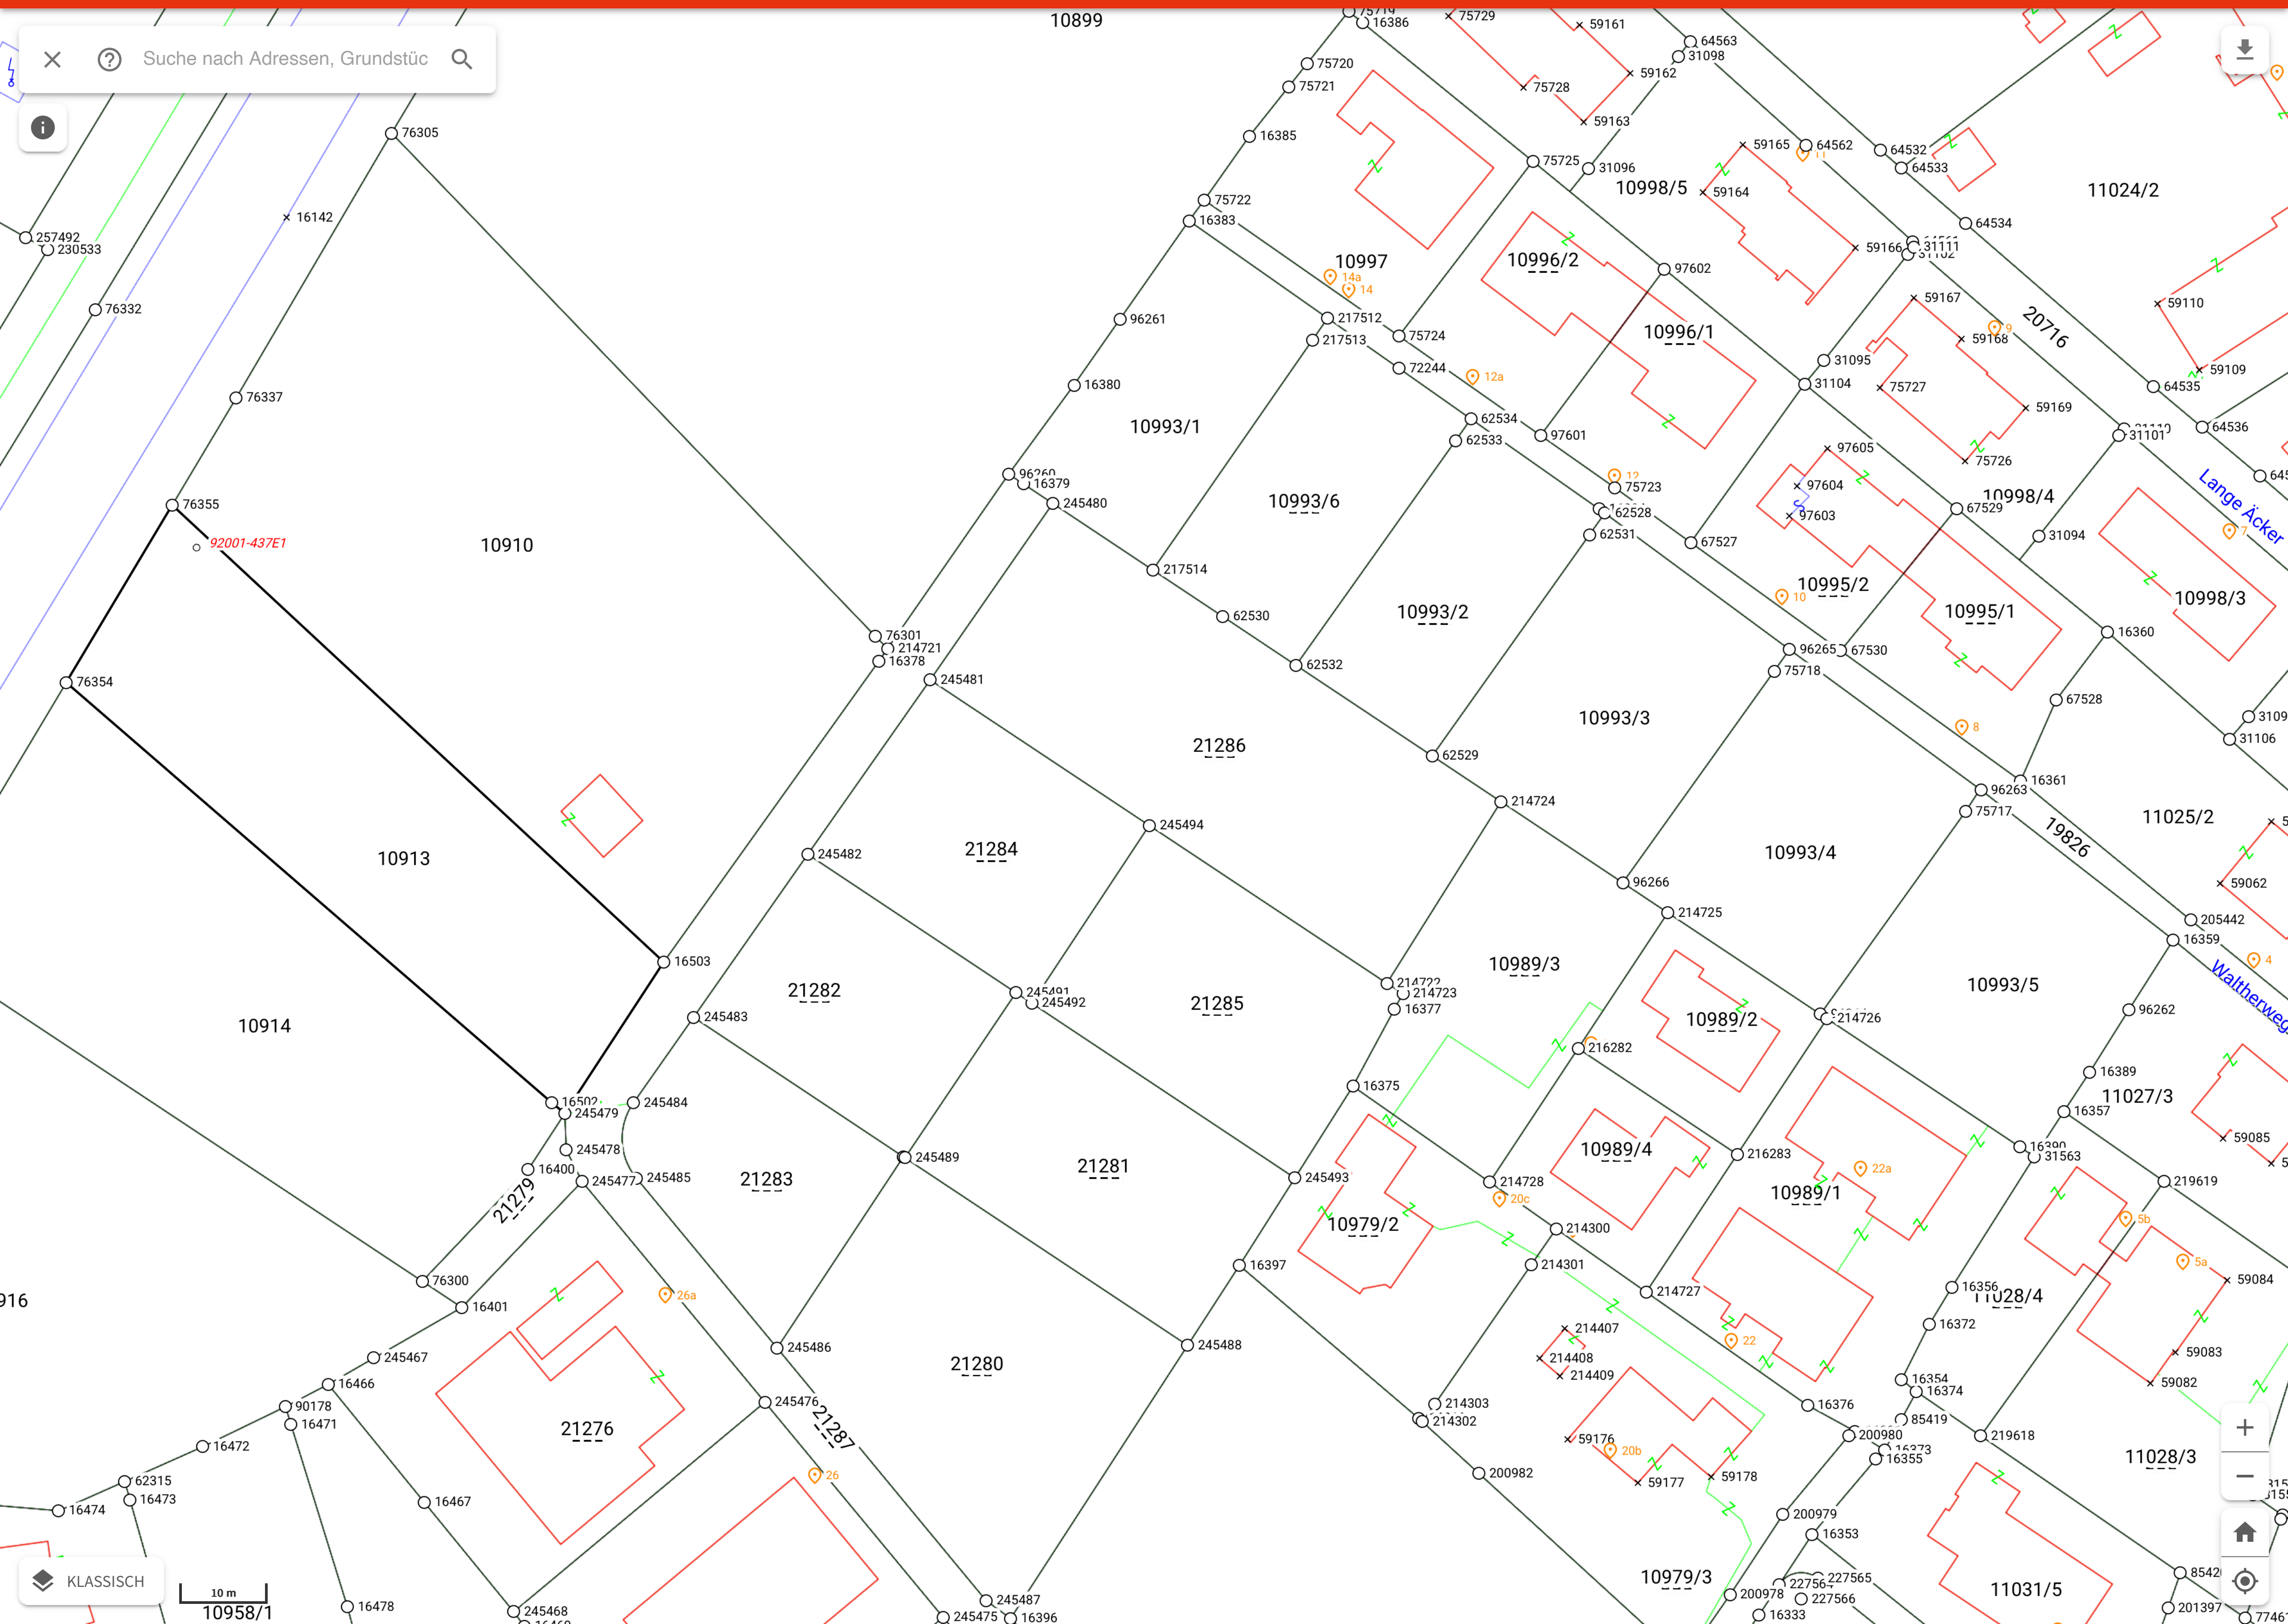

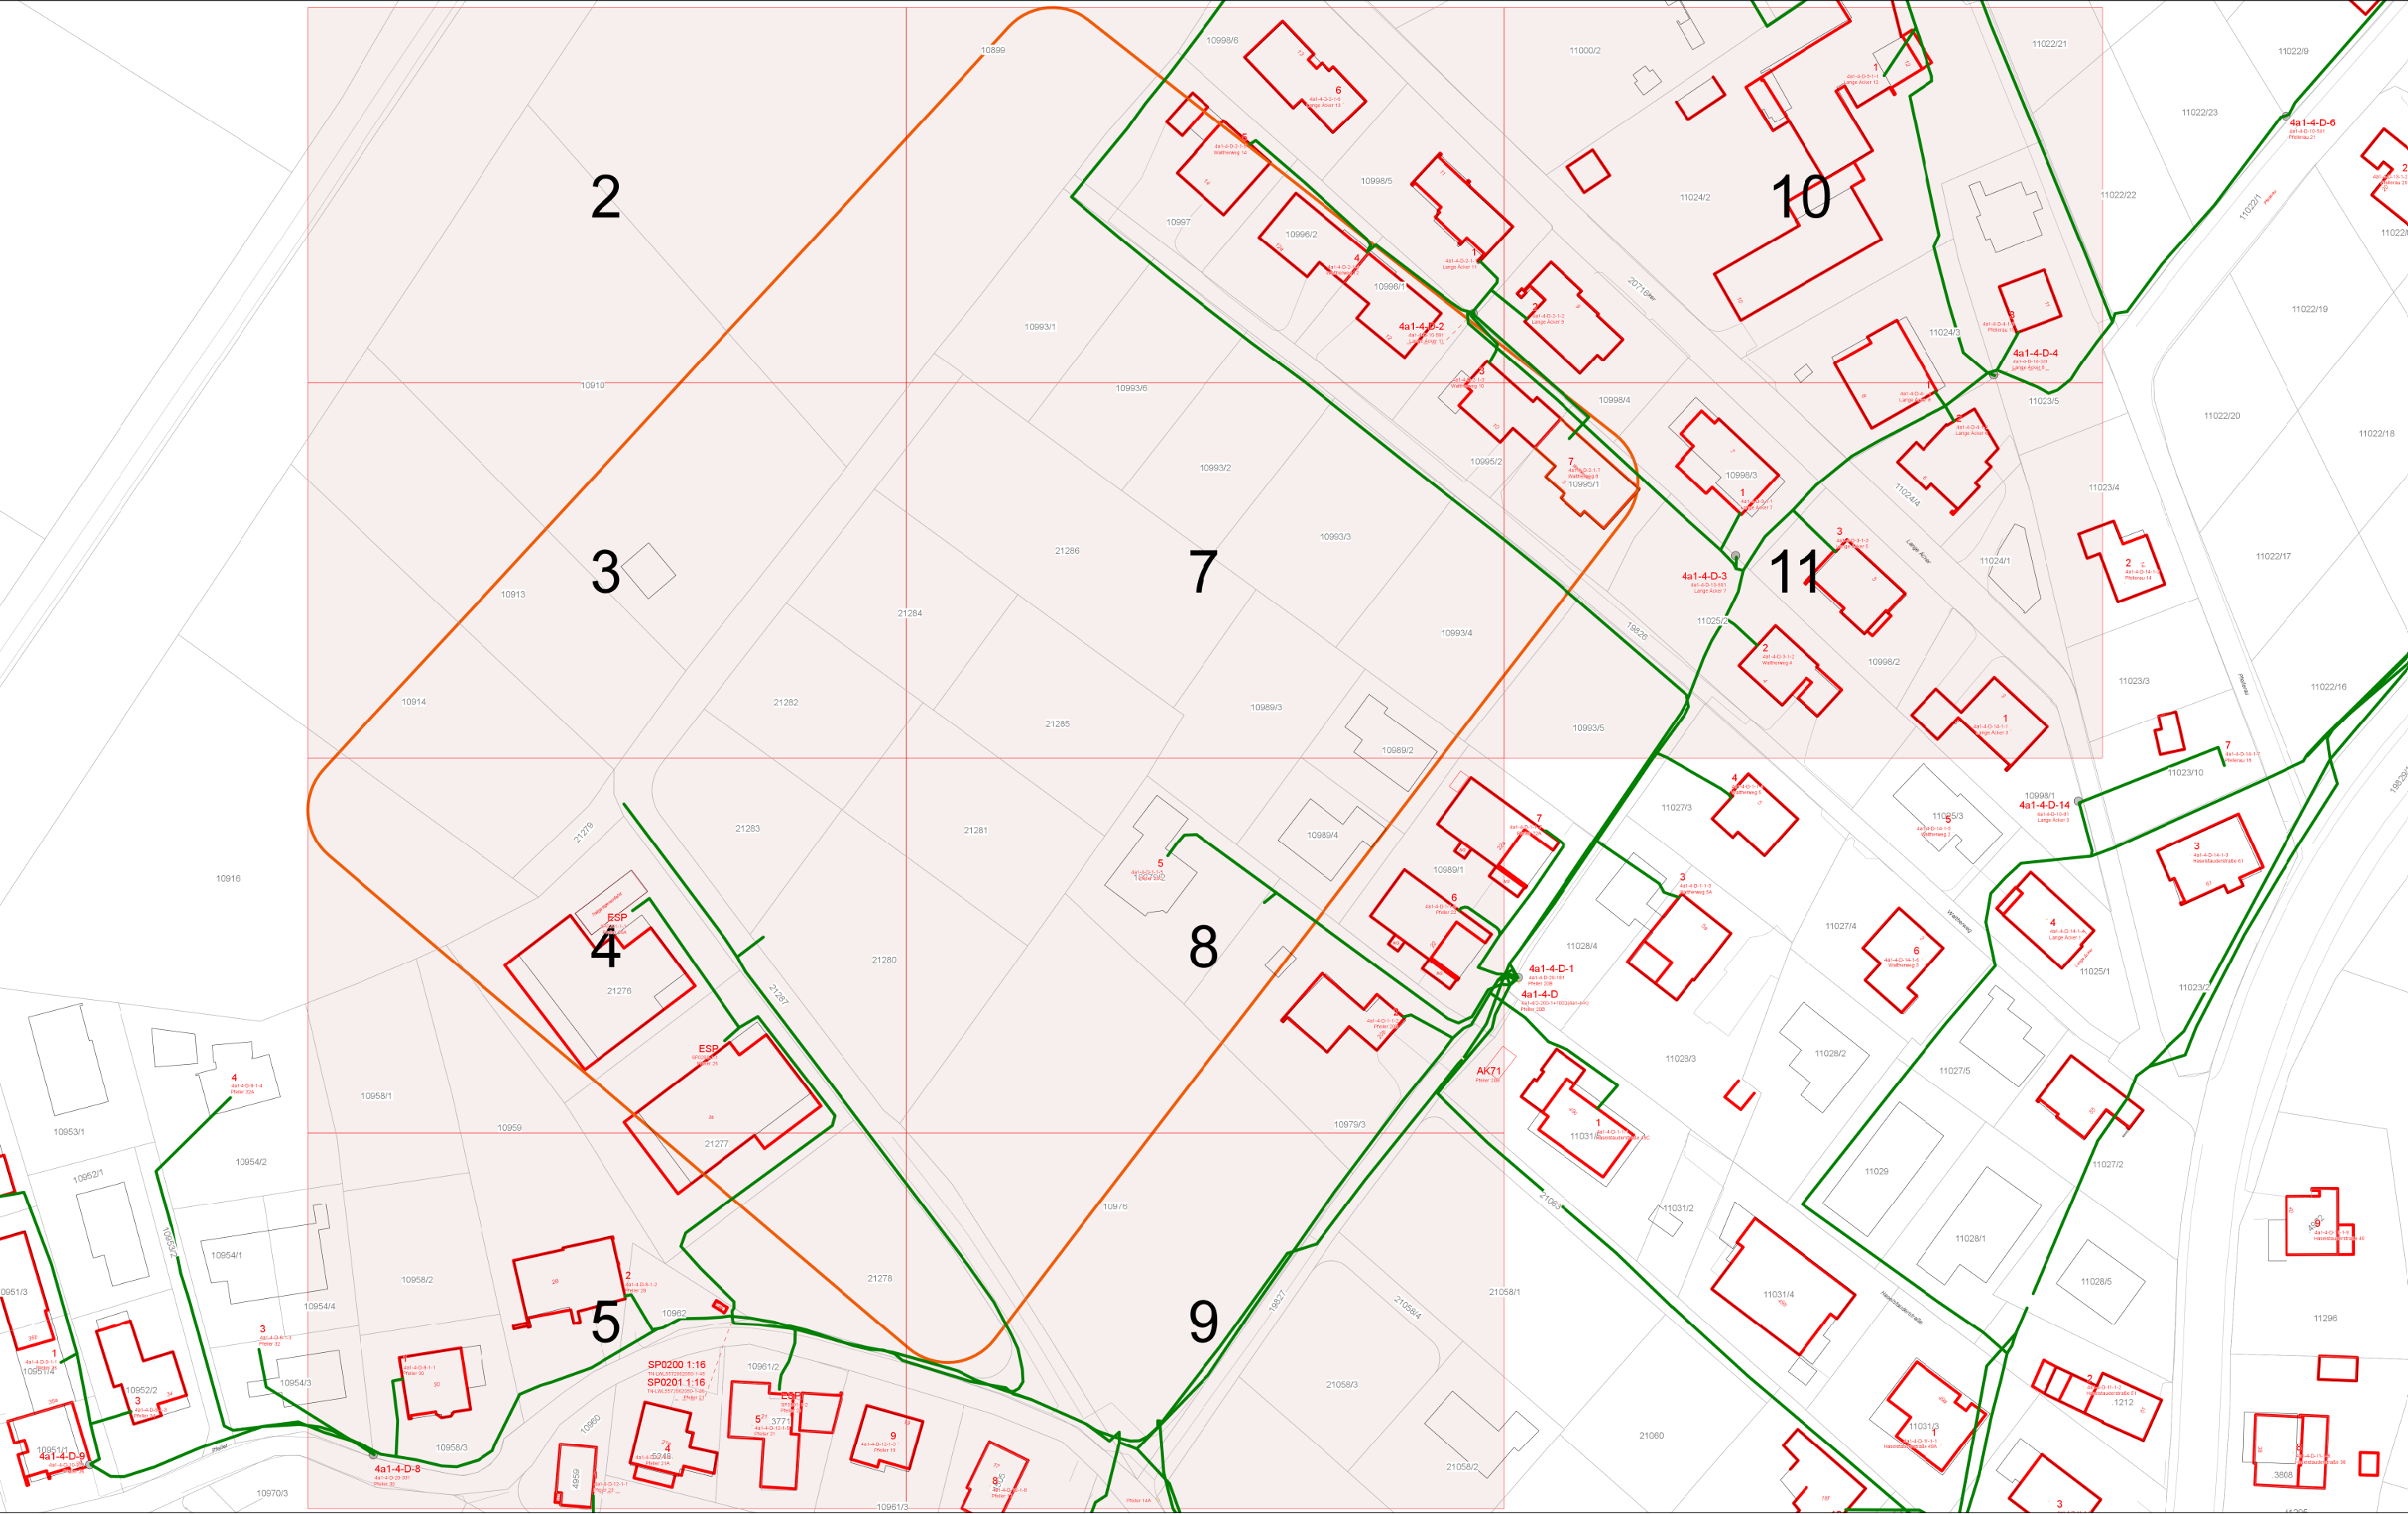

Wichtiger Hinweis: Es wird keinerlei Haftung bezüglich Datengenauigkeit und Rechtssicherheit übernommen!

Stand vom: 30.09.2025 und gültig 14 Tage

Auftragsnummer: 68485876