



Waldgasse Gisingen

Kellergeschoss-Grundriss mit Tiefgarage

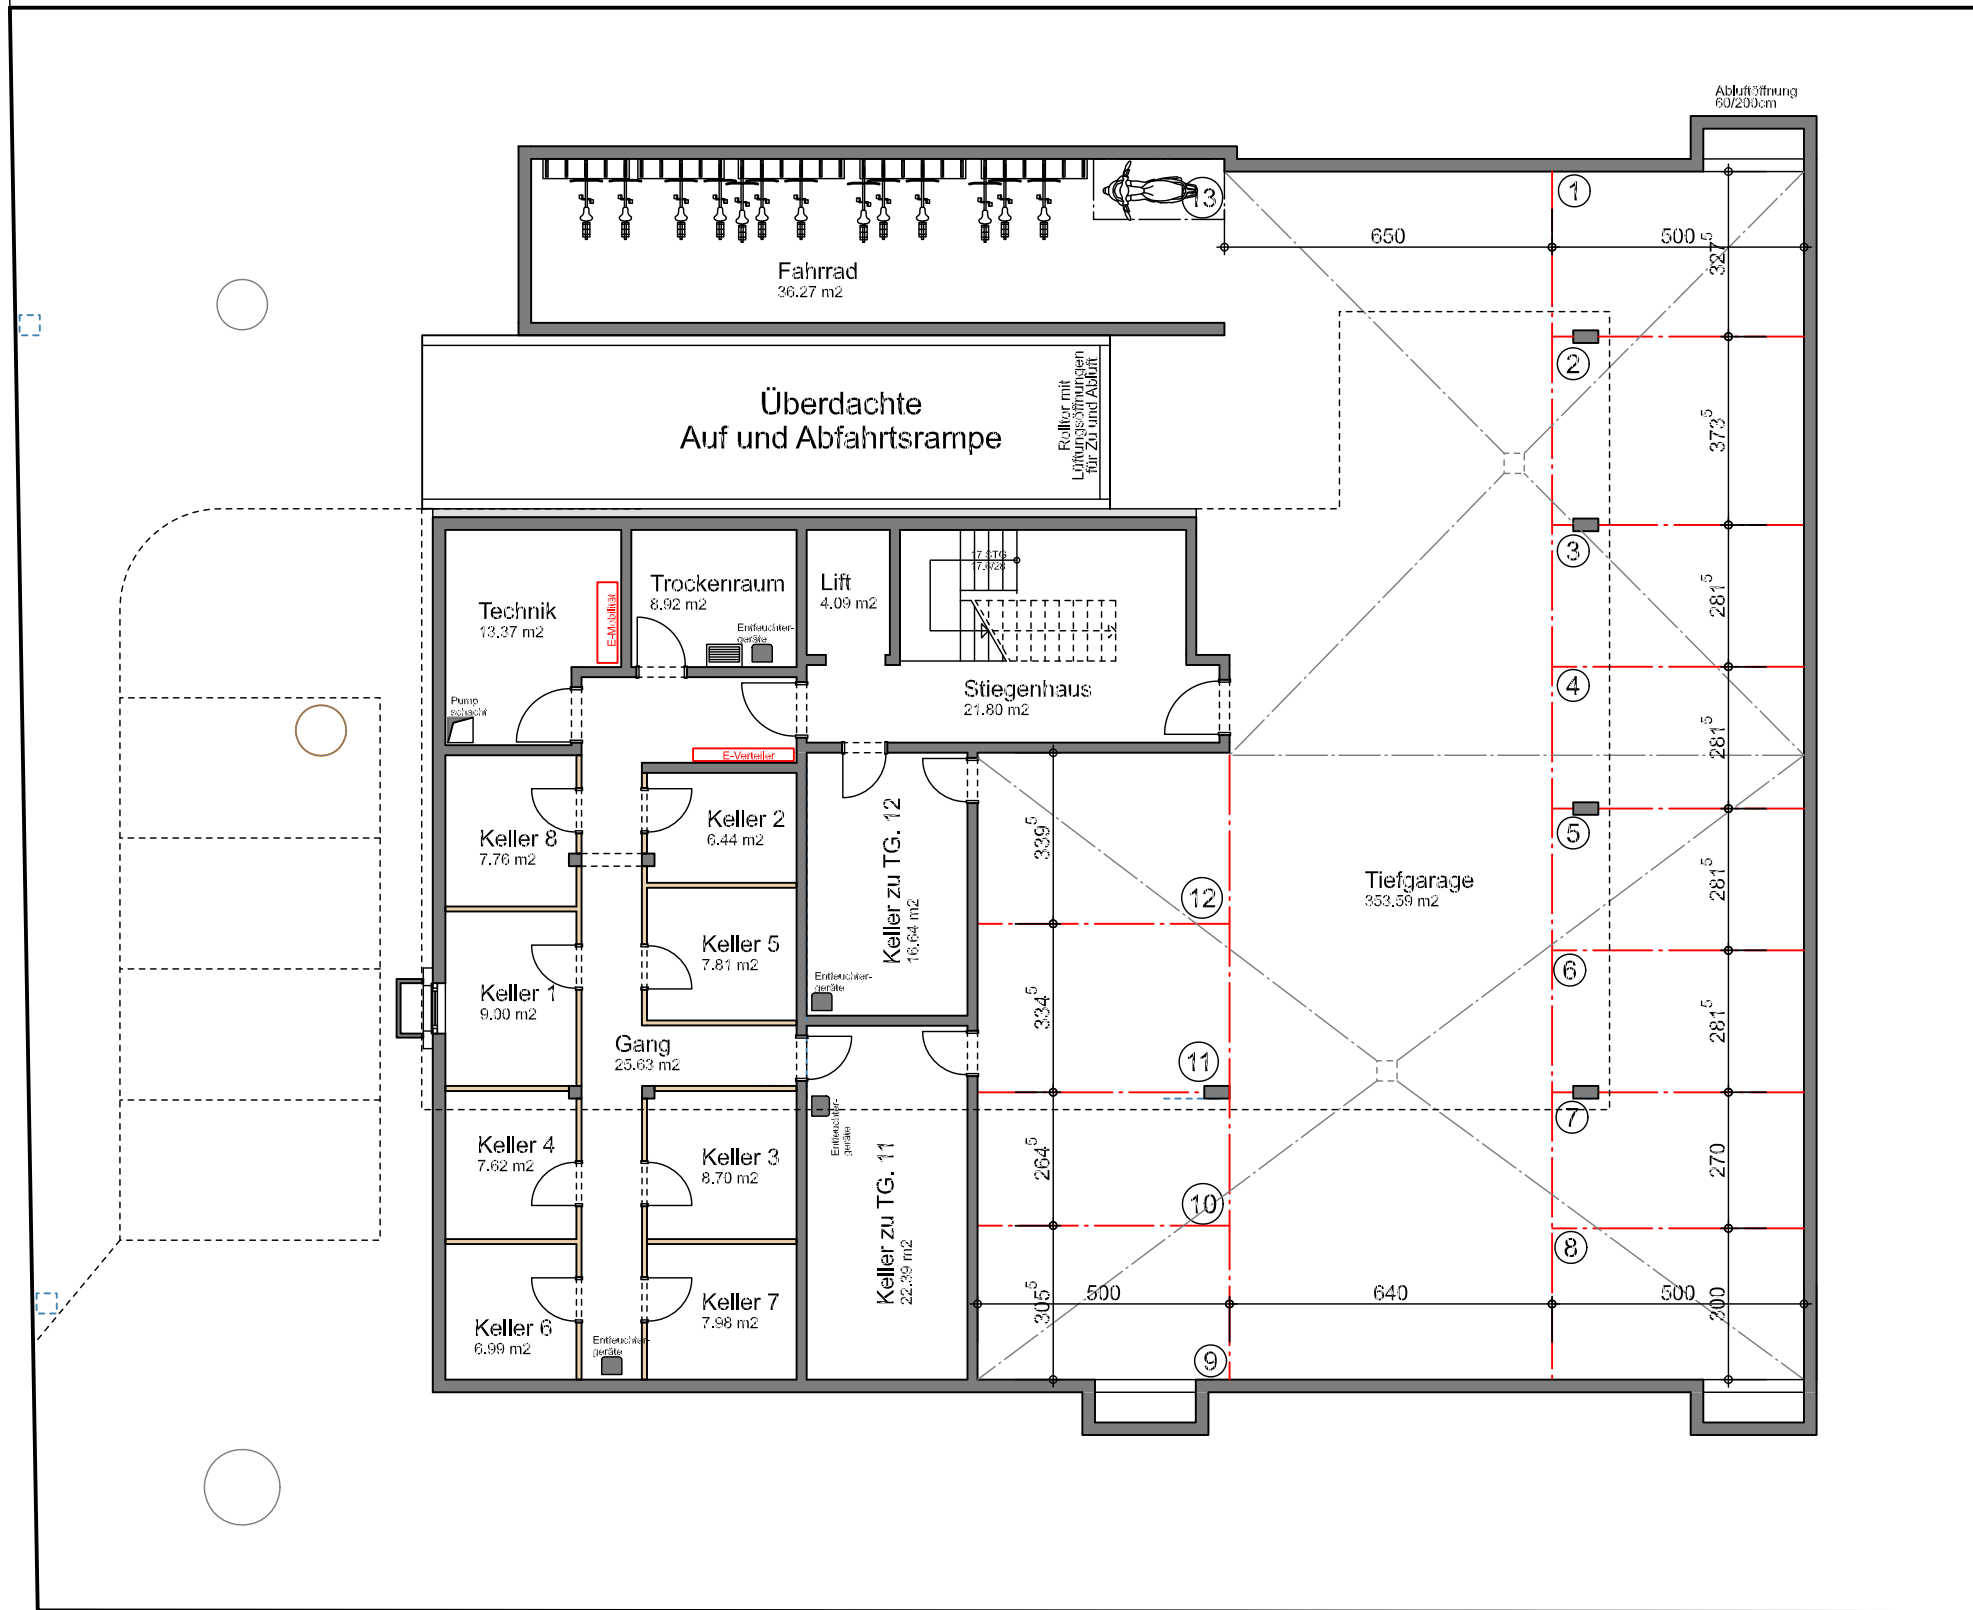

Maßstab 1:150 (1cm = 150cm)

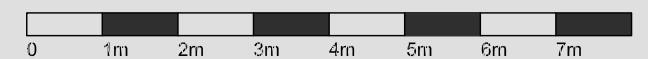

Datum 02. Juni 2026

