


Bregenz

Wuhrbaumweg

Tiefgarage

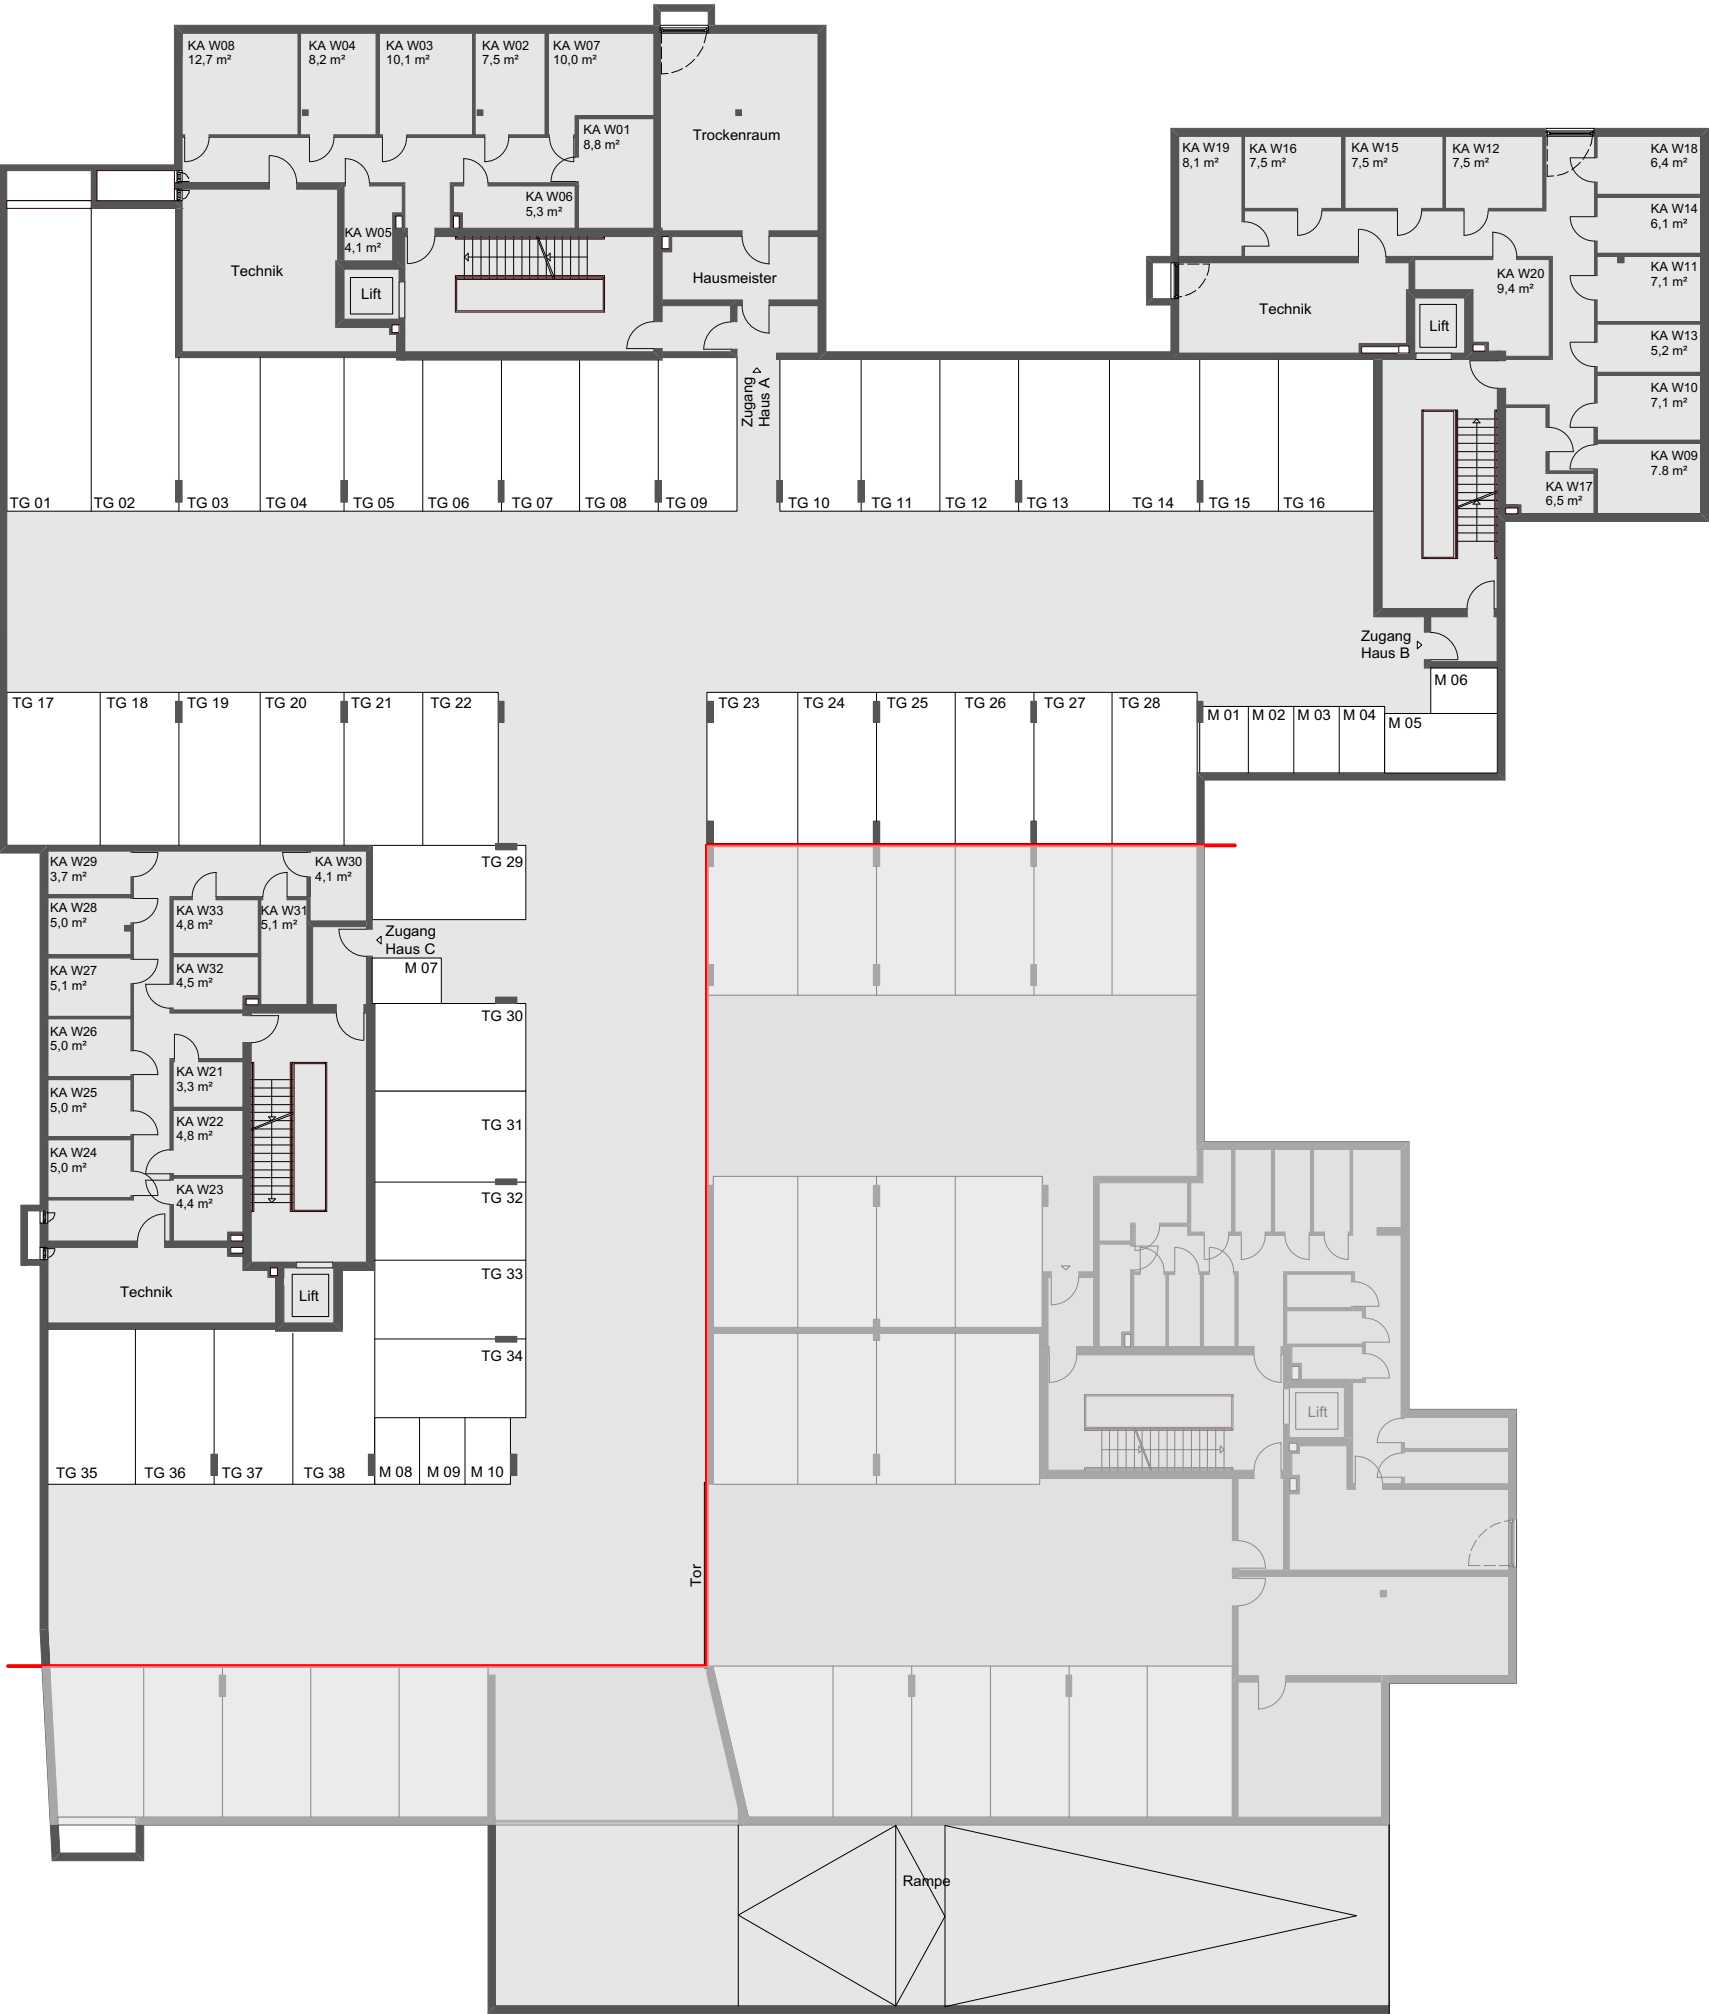

Grundriss - Maßstab 1:250

