


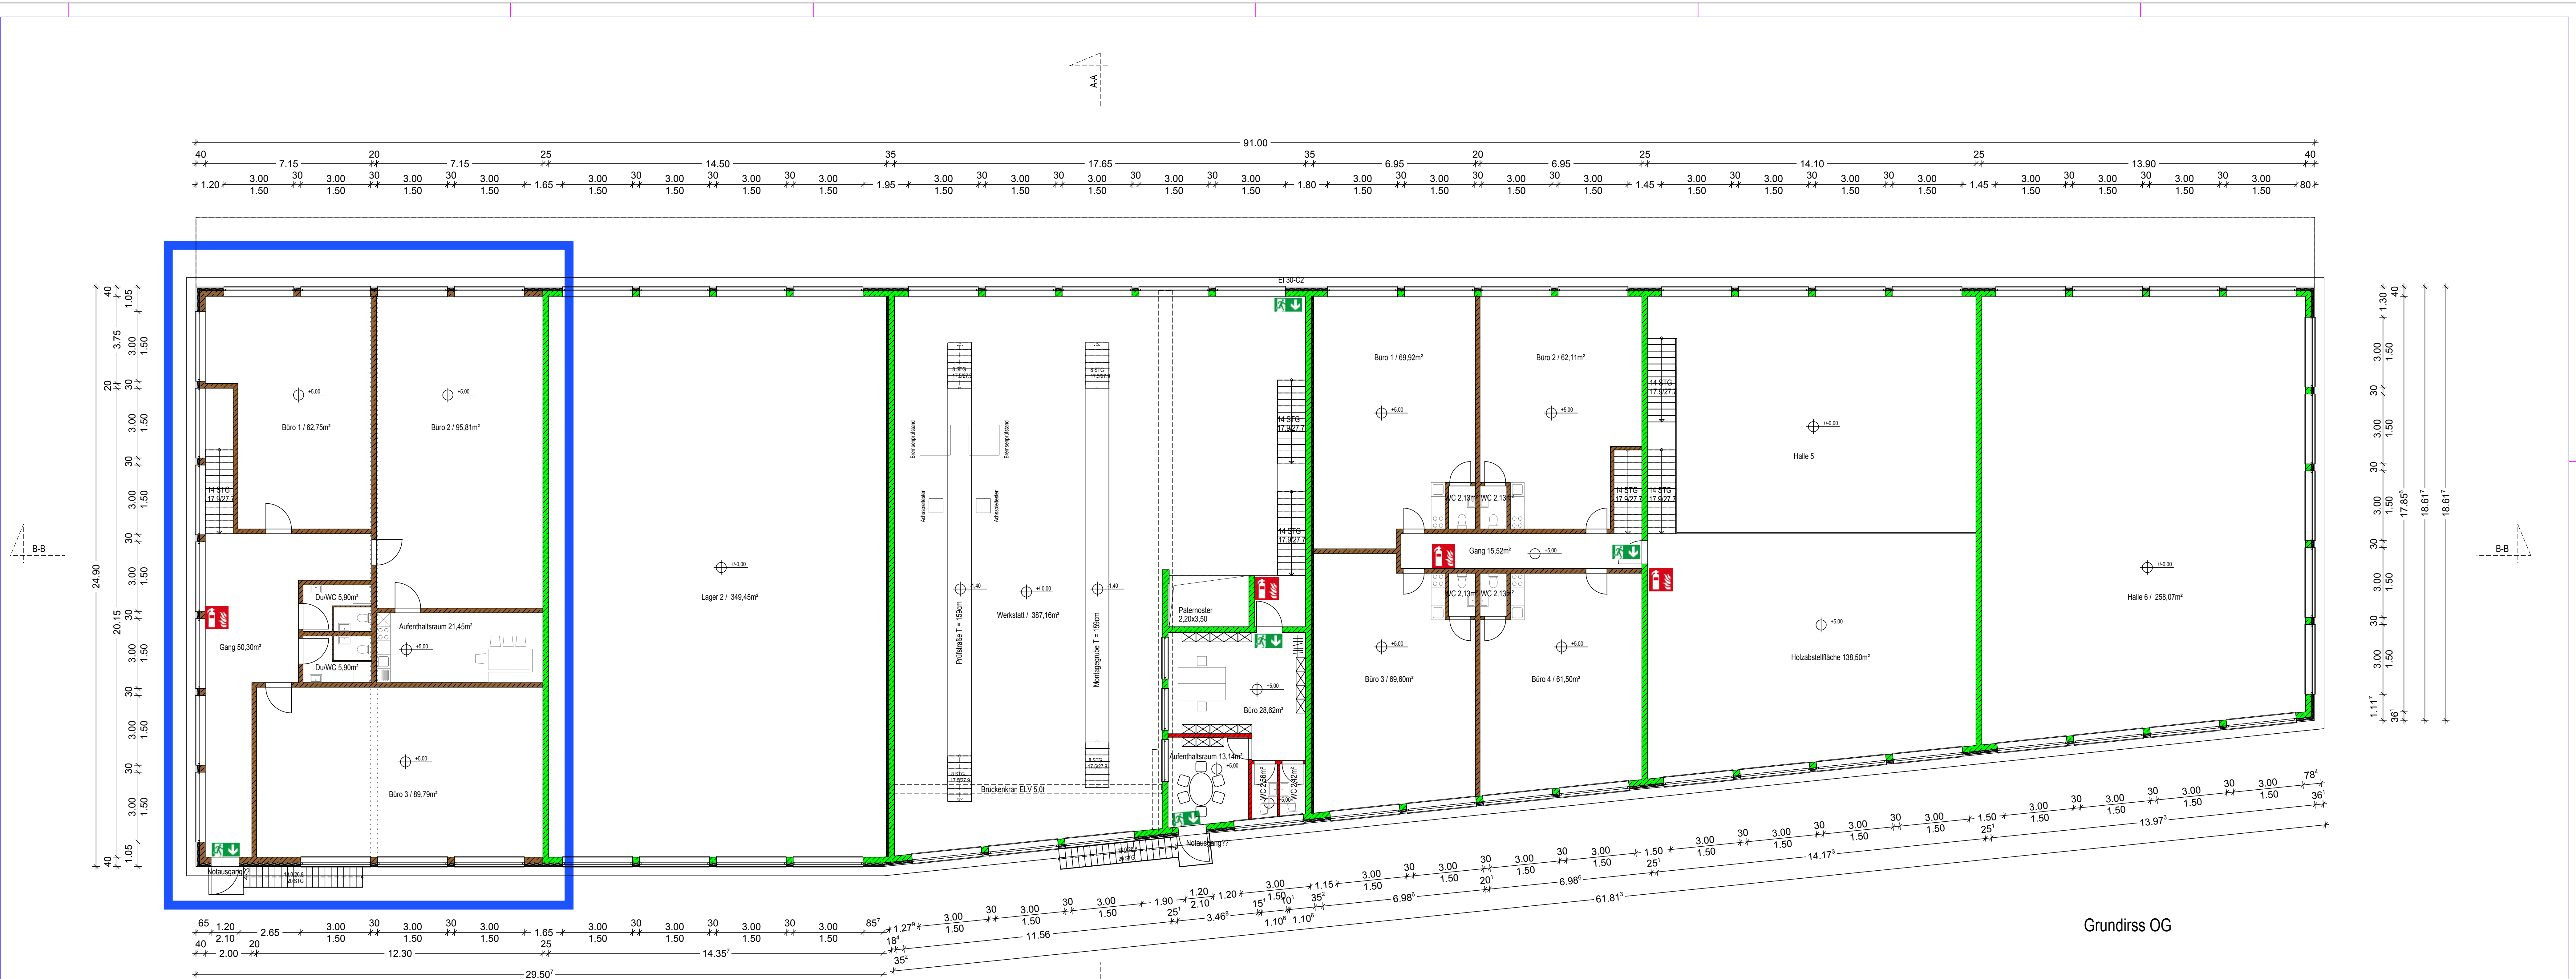

Grundriss OG

Projekt: Hallenneubau			
Standort: Bezauf - Wilbinger			
Bauherr Dünser/Meusburger			
Behörde:			
Planart: Entwurf			
Legende			
Bestand Beton Mauerwerk Holzbau Abbruch			
Planinhalt: Grundriss		Maßstab: 1 : 100	
Plan-Nr: B / 1	GEZ	LFM	Datum: 05.09.2025