

Teilungsplan- Entwurf 3
GZ 8209/22
KG Wolfurt
KG Nr. 91123

Maßstab 1:250
Vermessung --




Lageplan

**AVD Vermessung
ZT GmbH**
Zweigniederlassung

Am Brand 3/1
A-6900 Bregenz
+43 5574 42202
bregenz@avd-zt.at
www.avd-zt.at

AVD

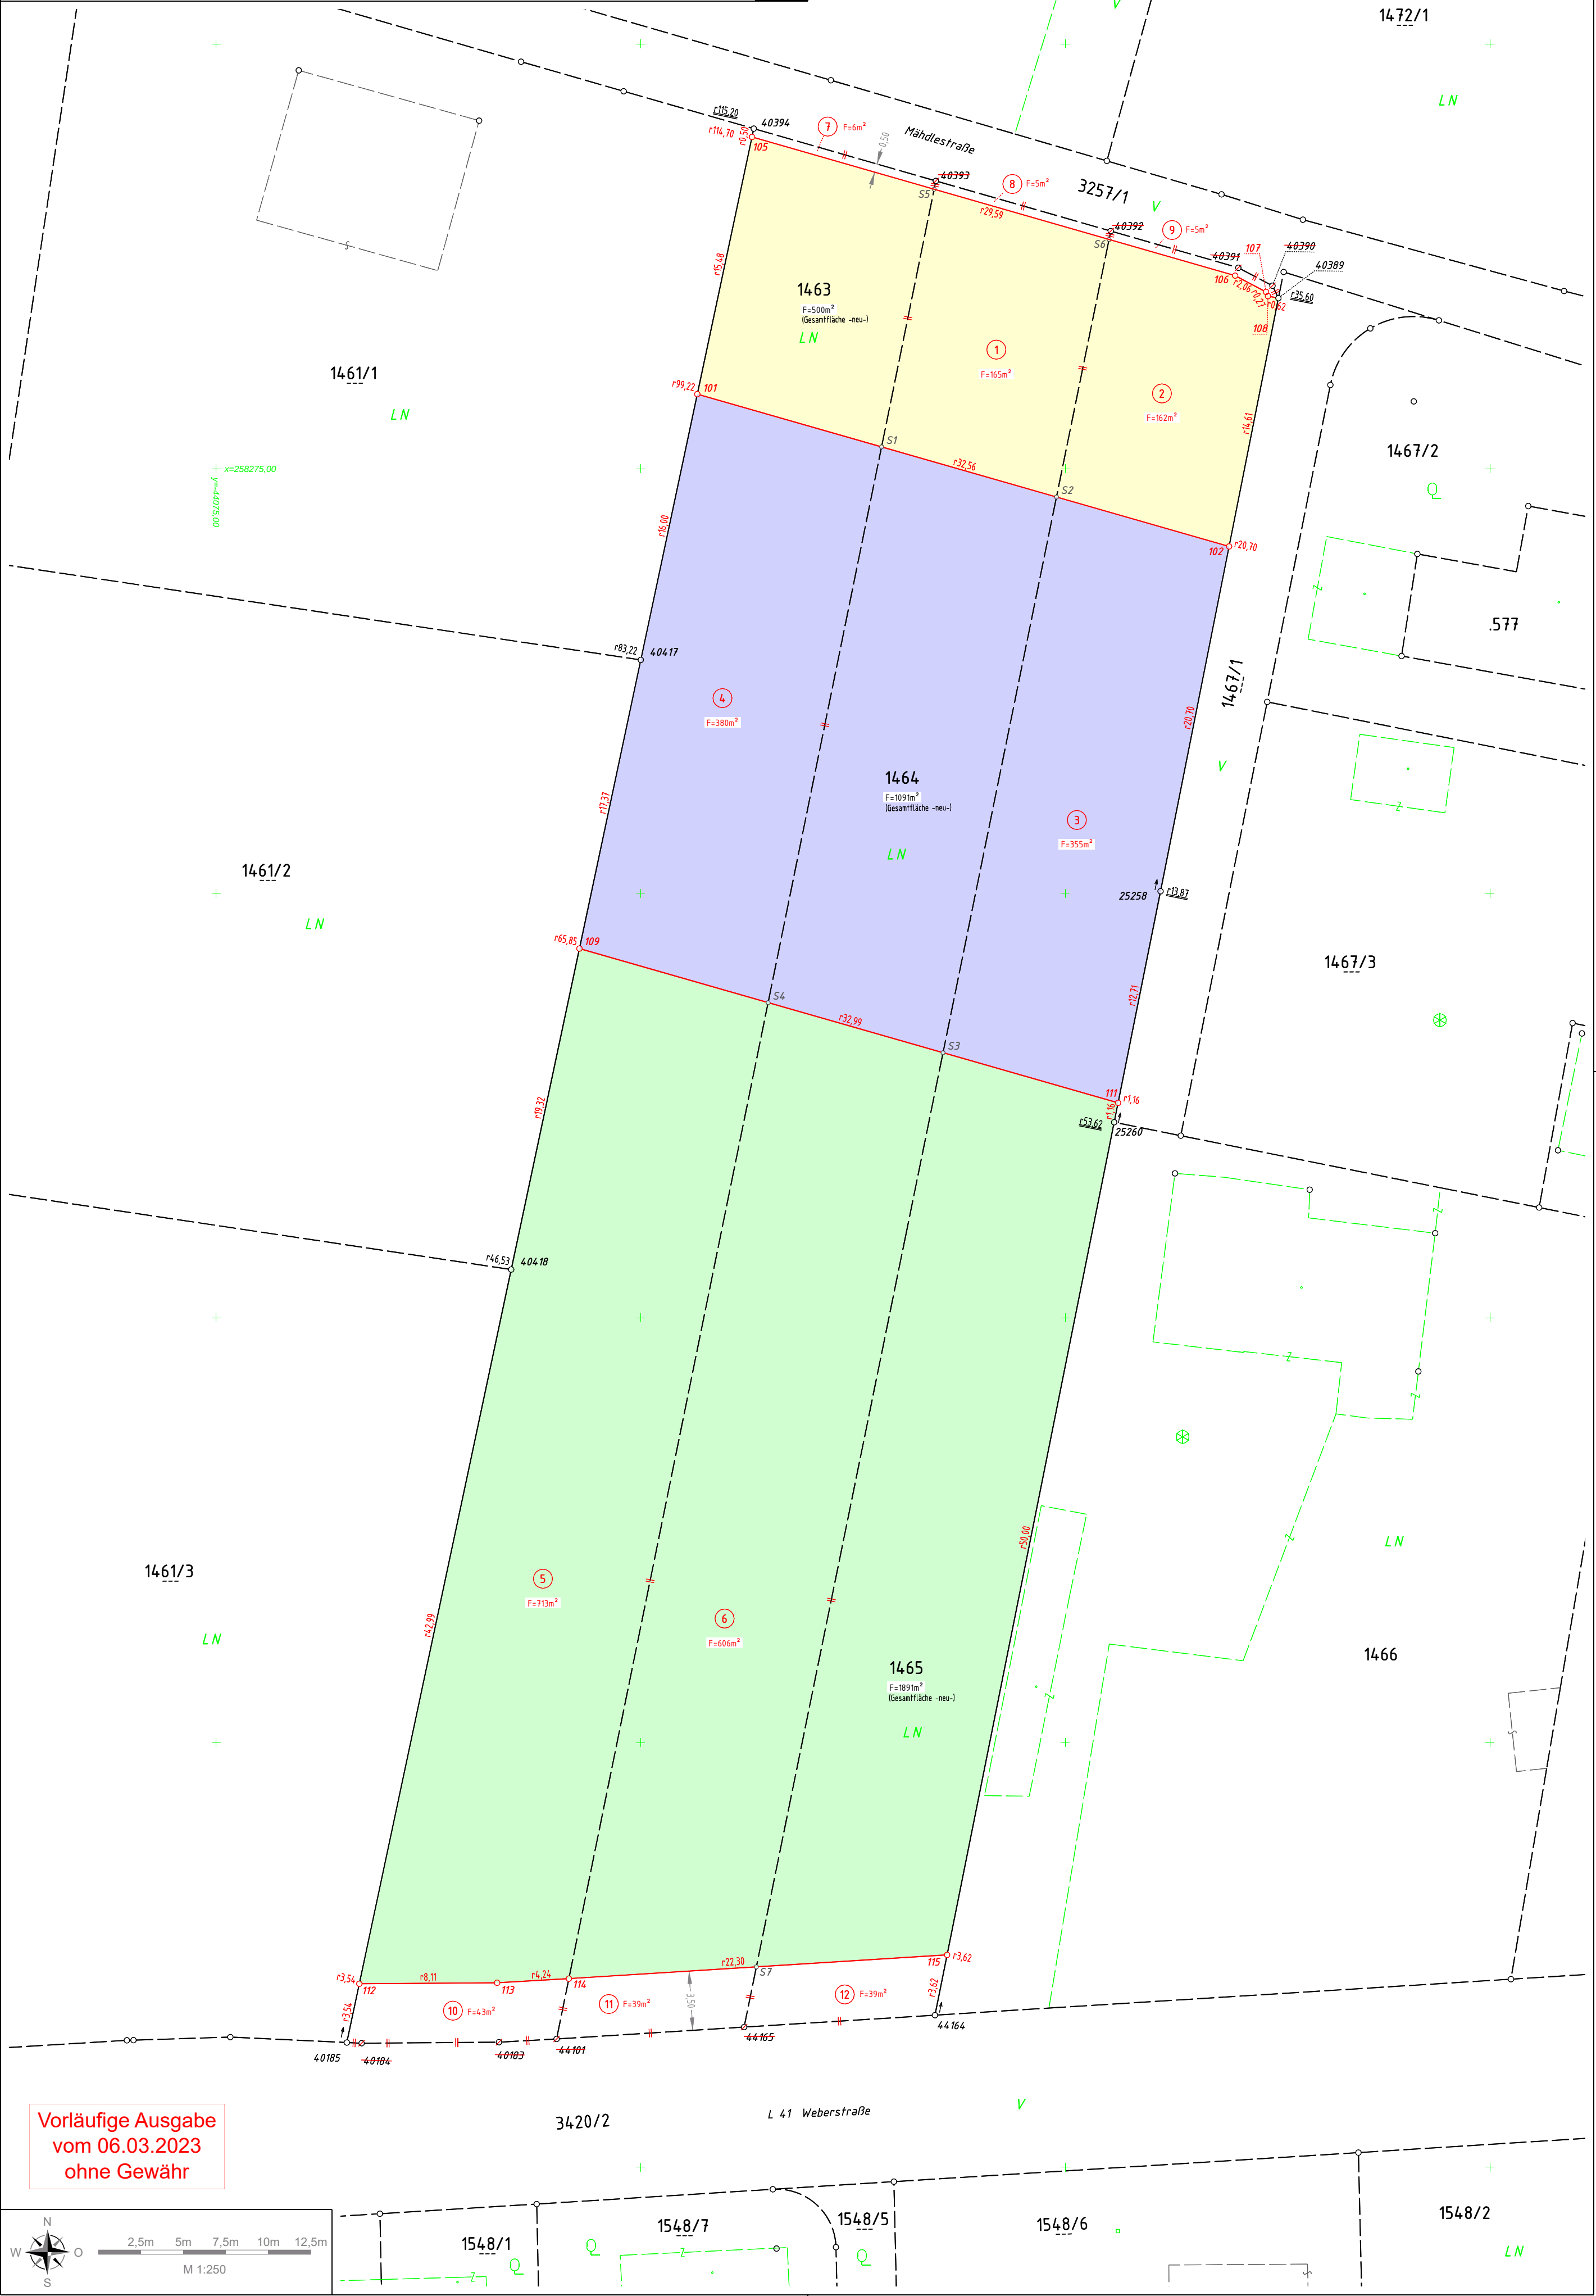

Vorläufige Ausgabe
vom 06.03.2023
ohne Gewähr

