


N

Ideen, die bestehen.  
Rhomberg Bau



## Hofsteigstraße Hard

TOP W05

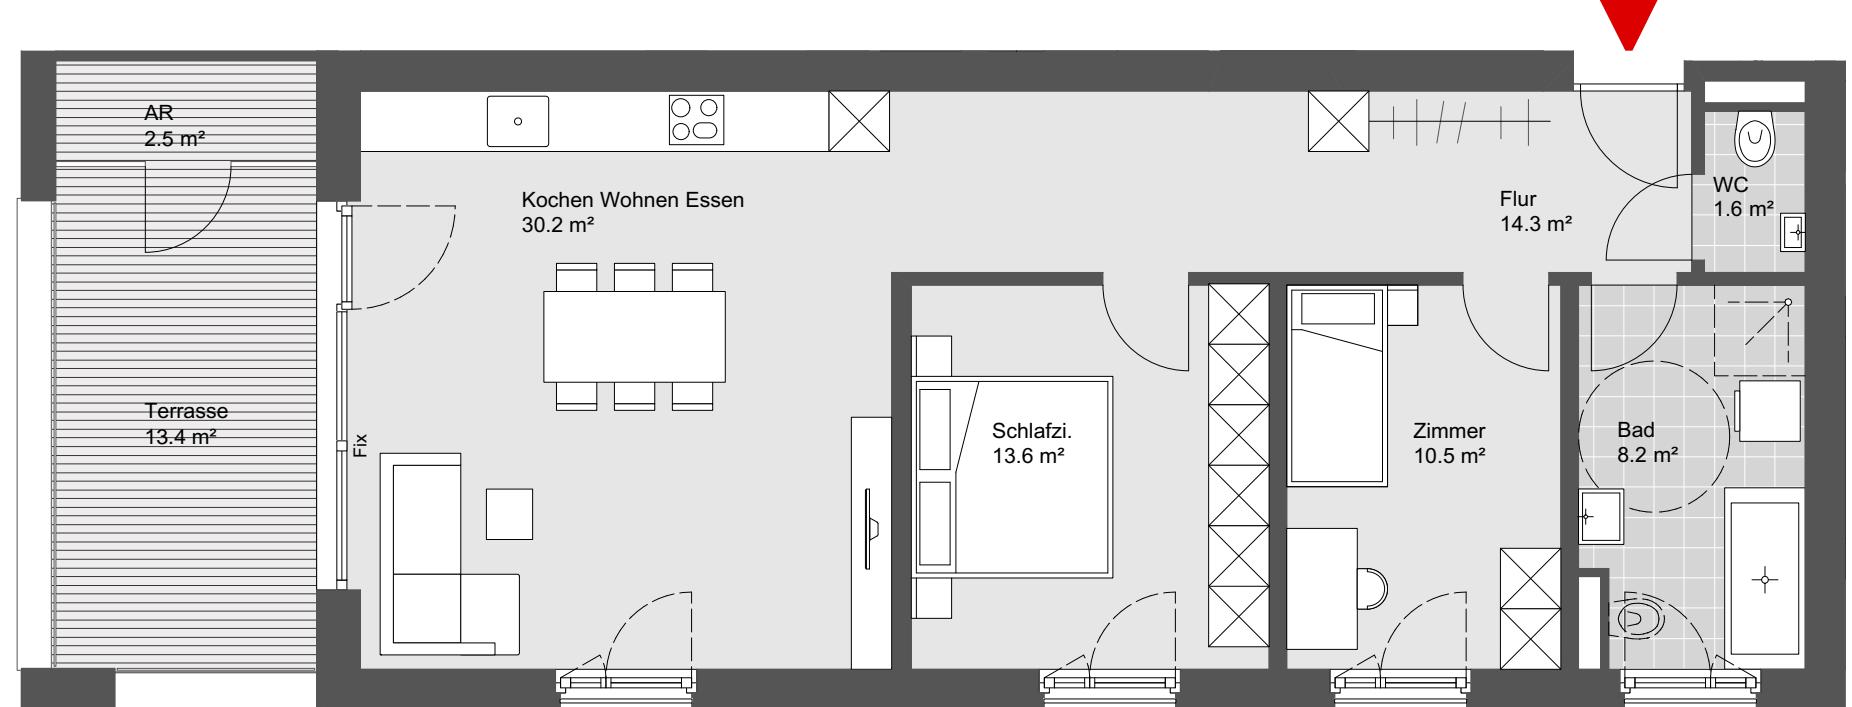

3 Zimmerwohnung  
2. Obergeschoss

Wohnnutzfläche: 78.5 m<sup>2</sup>  
Terrassenfläche: 15.9 m<sup>2</sup>

Übersichtsplan



Symbolbild



Grundriss - Maßstab 1:75

