


Maße sind Rohbaumaße und können sich im Zuge der Planung noch geringfügig ändern.
 Garteanteile sind ca. -Angaben.
 Küchen, Waschmaschinen und Wäschetrockner sind nicht in der Ausstattung enthalten.
 25.11.2022


Diese Unterlage ist Eigentum der Unique87 GmbH und ist urheberrechtlich geschützt.
 Sie darf ohne ausdrückliche Genehmigung weder vervielfältigt noch Dritten zugänglich gemacht oder für Dritte verwendet werden.
 Zuwiderhandlungen verpflichten zu Schadenersatz.



Haus A - Top A07 Obergeschoss	
Garderobe	9,07
WC	1,62
Bad	5,88
Kinder	11,43
Eltern	11,06
Wohnen Essen Küche	25,50
AR	2,58
WOHNNUTZFLÄCHE	67,14
Balkon	8,14
Keller 3	7,18
NEBENFLÄCHEN	15,32

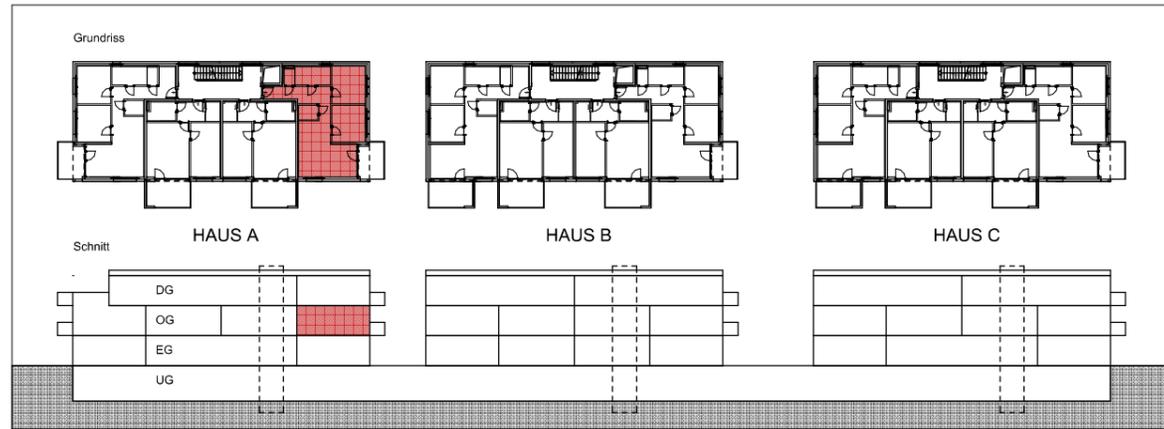

Maßstab: 1 : 100

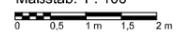

Planinhalt:	GRUNDRISS TOP A08
Planungsstand:	
Darstellungsart:	VERKAUFSPPLAN
Planung:	
Unique87 GmbH Gewerbestraße 16 A - 6822 Satteins M: office@unique87.at	
A07	

