




Ideen, die bestehen.  
Rhombert Bau

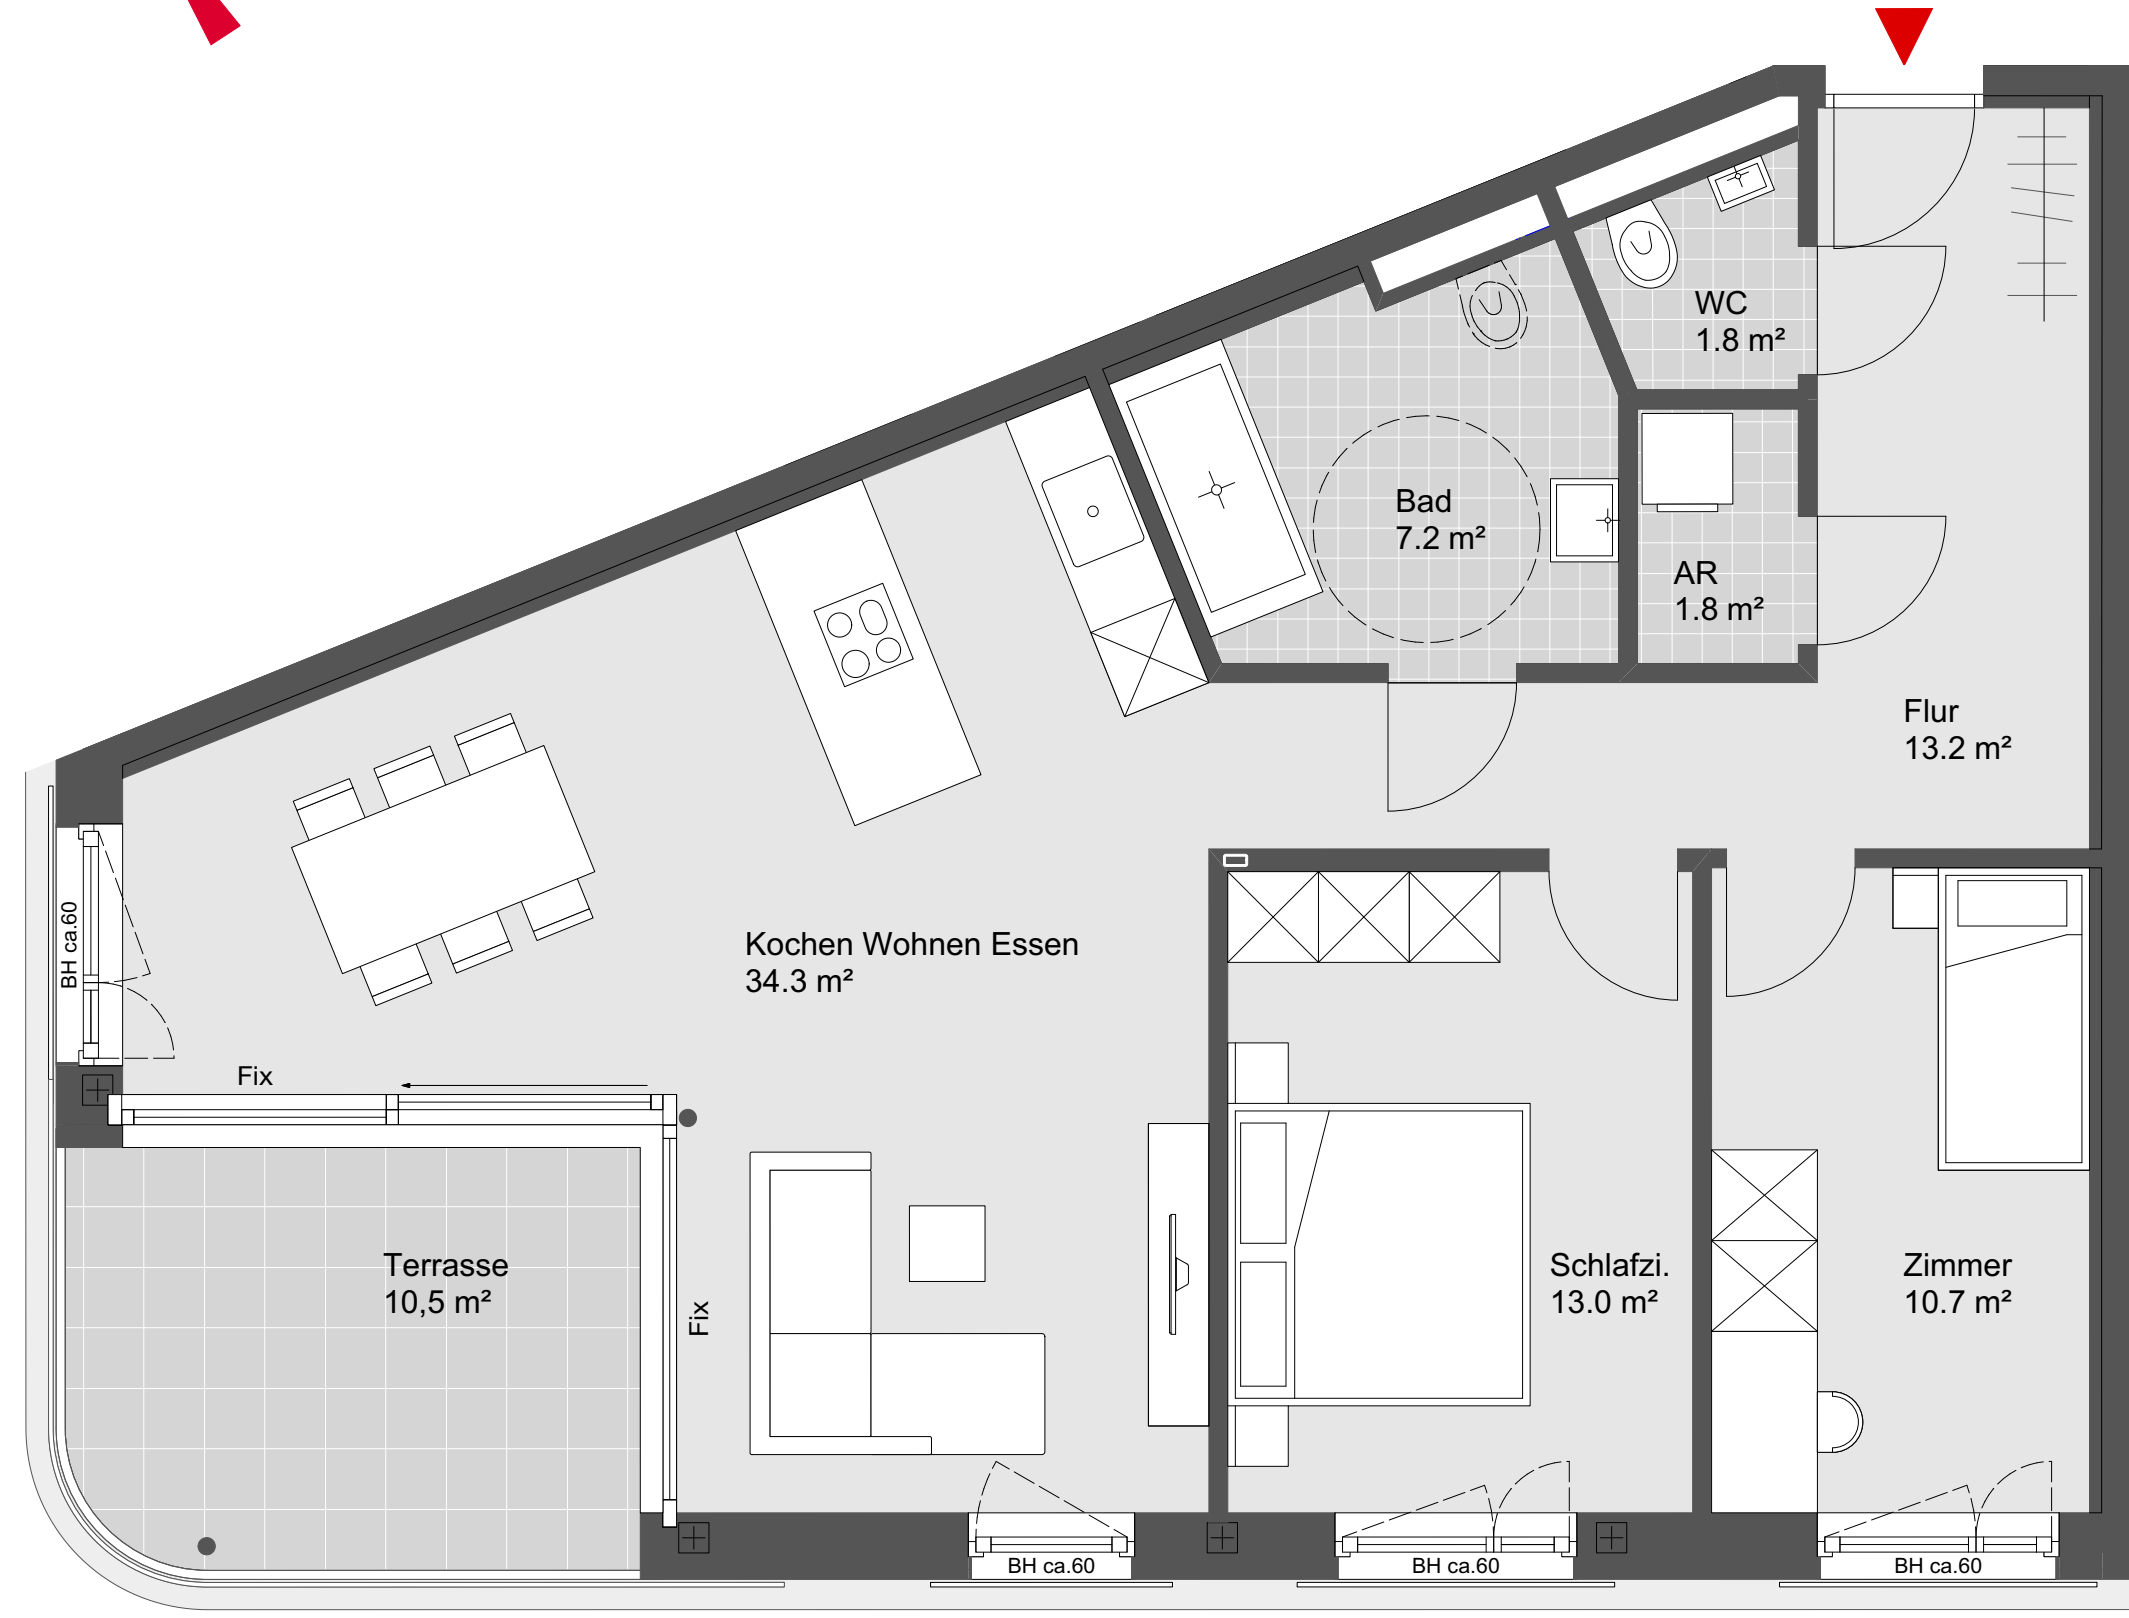

# Lustenau Rheindorf

## TOP W28

3 Zimmerwohnung  
Dachgeschoss

Wohnnutzfläche: 82.0 m²  
Terrassenfläche: 10.5 m²

Übersichtsplan



Symbolbild



Grundriss - Maßstab 1:50



240311