



Freiwies Klaus

Erdgeschoss-Grundriss Ausgestaltungungsplan

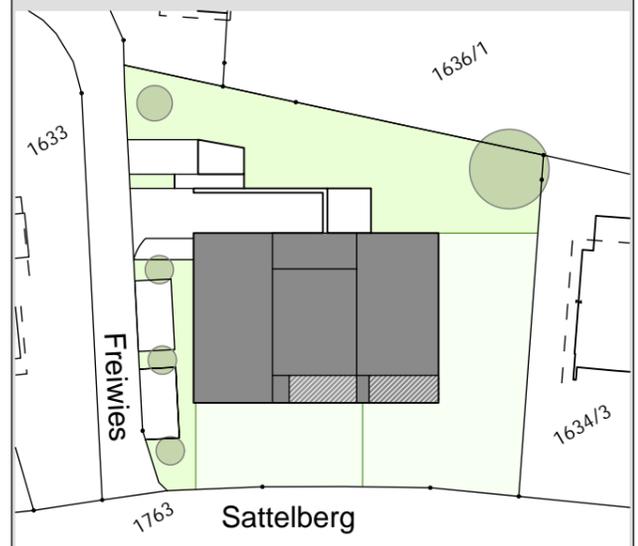

Maßstab 1:150 (1cm = 150cm)

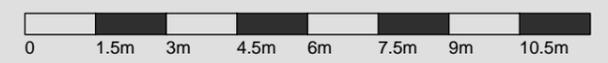

Datum 18. September 2025