

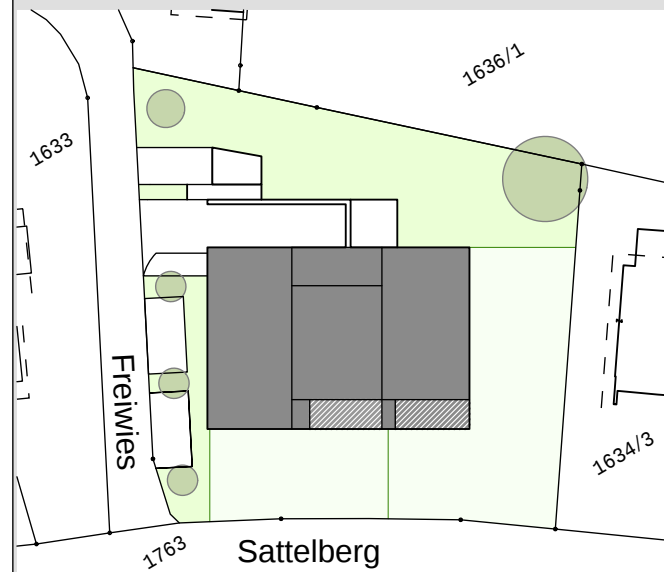
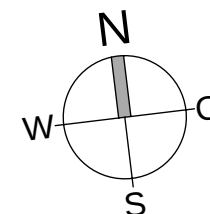


Freiwies Klaus

Kellergeschoss-Grundriss mit Tiefgarage

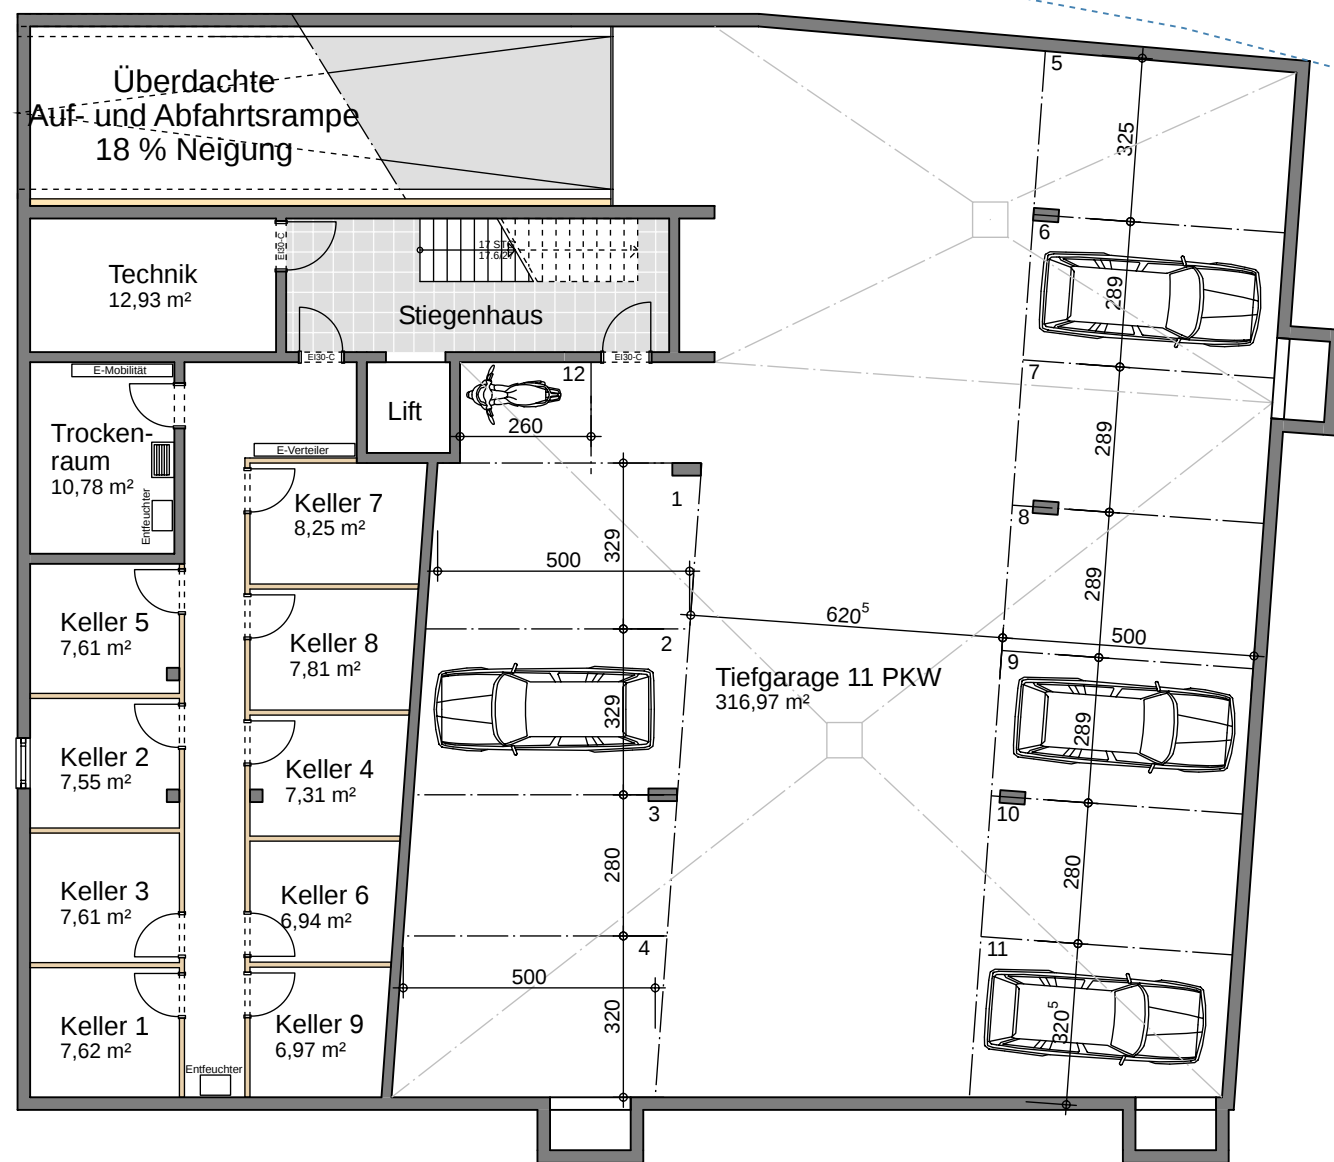

Maßstab 1:150 (1cm = 150cm)

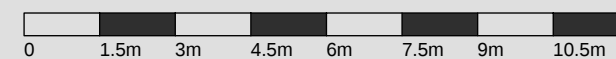

Datum 21. Oktober 2025