

WA Unterer Bildstock Raggal



W01

Kellergeschoss 48.72m²

Kochen/Essen/Wohnen	26.05 m ²
Schlafen	11.32 m ²
Bad	4.91 m ²
Gang	6.44 m ²

Wohnnutzfläche 48.72 m²

Balkon	7.68 m ²
Kellerabteil	2.98 m ²

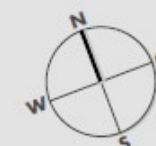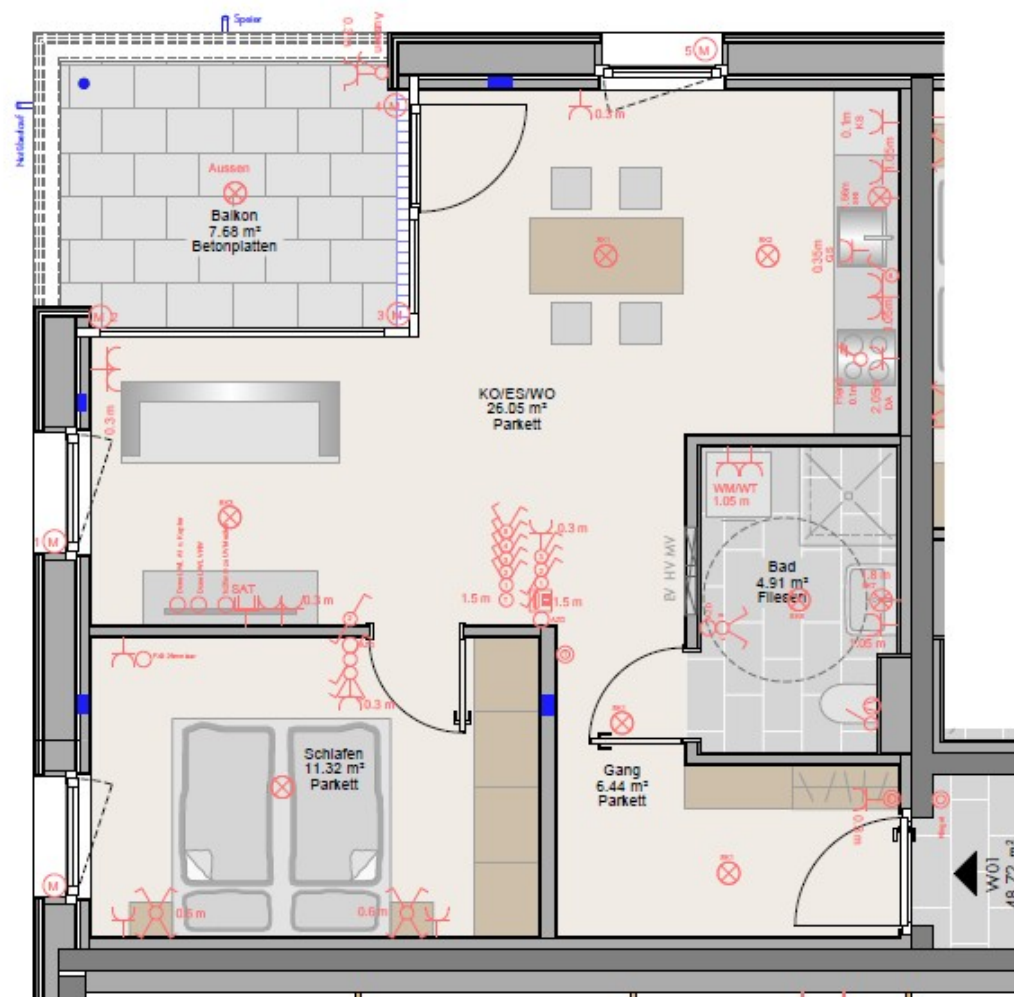

Maßstab 1:50 (1cm = 50cm)

Grundriss mit Einrichtungsvorschlag. Ausstattung laut Baubeschreibungs- und Ausstattungsliste. Sämtliche Flächenangaben sind Rohbaumaße. Änderungen der Maße und Flächen im Zuge der Detailplanung sind vorbehalten. Möbel an den Außenwänden sind mit einer allseitig wirksamen Hinterlüftung von 5cm aufzustellen. (Distanz zu Wand, Decke, Fenster und Boden)

29.04.2026

