

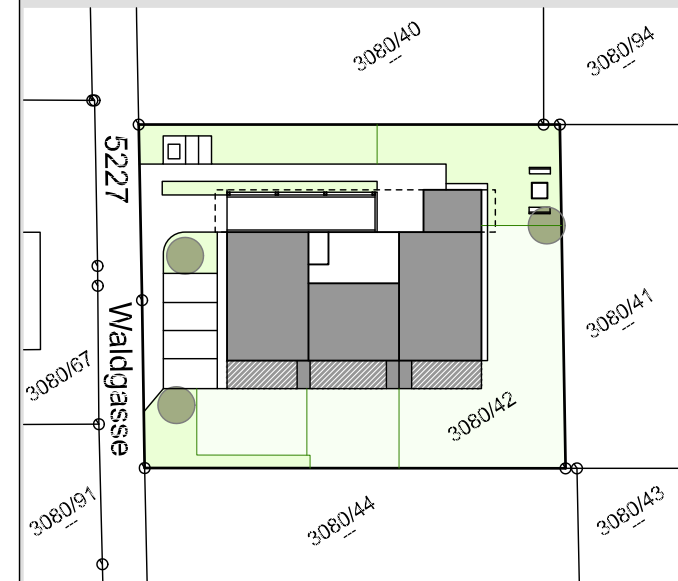


Waldgasse Gisingen

Kellergeschoss-Grundriss mit Tiefgarage

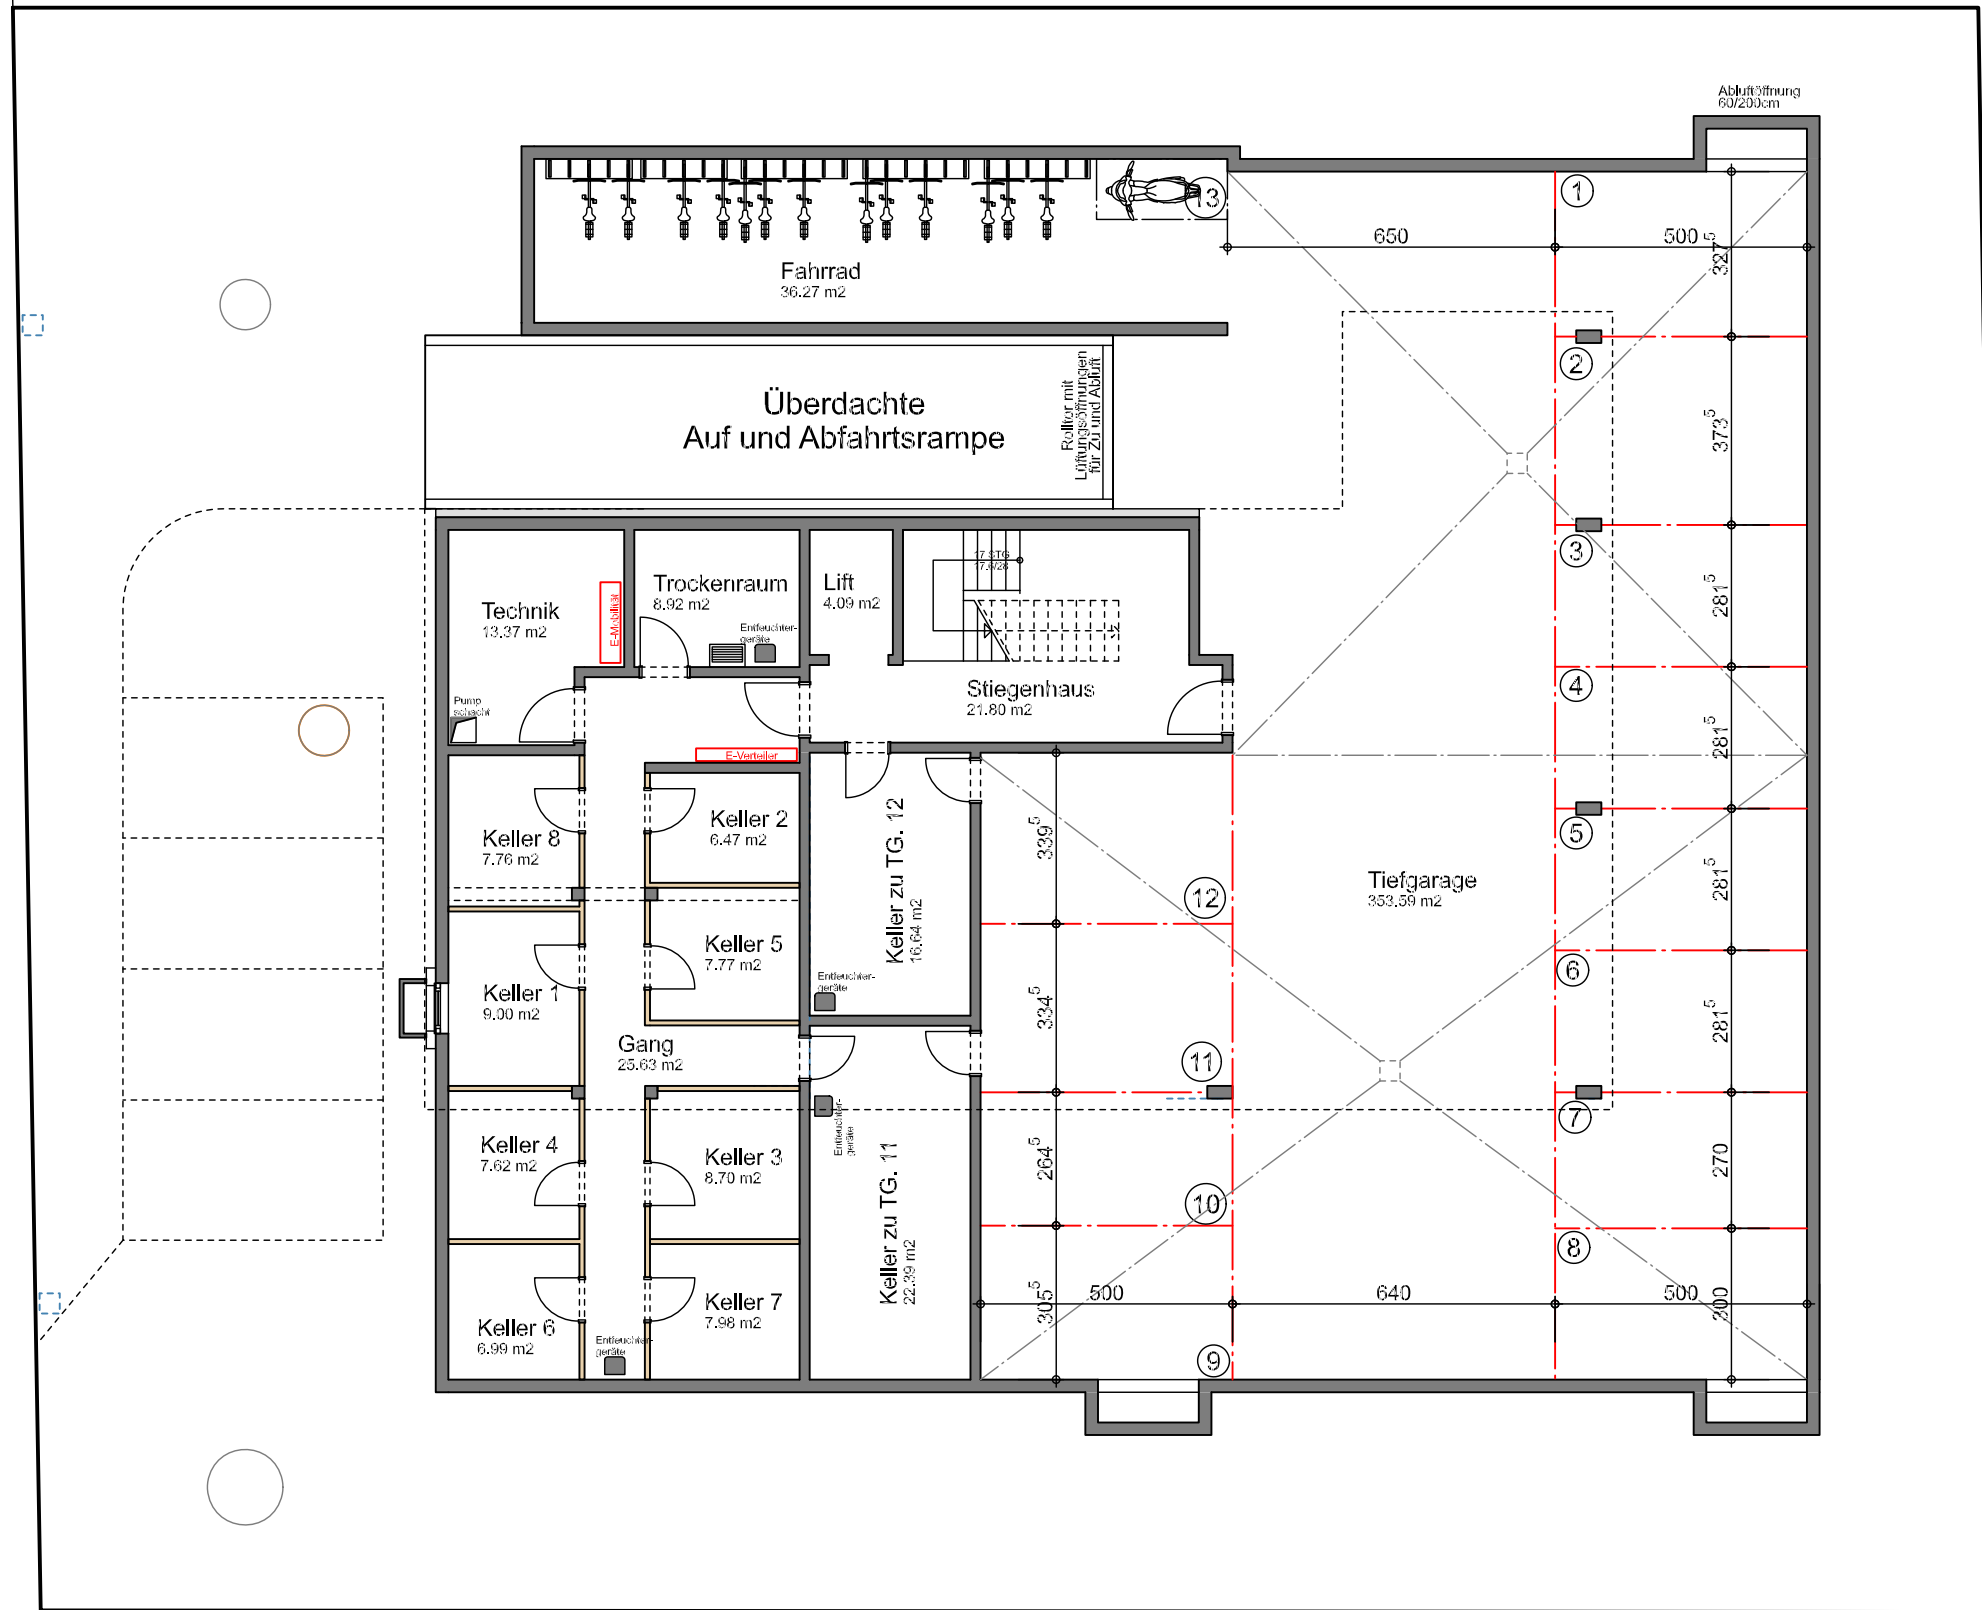

Maßstab 1:75 (1cm = 75cm)

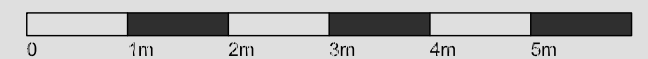

Datum 18. Februar 2026

