




Wohnen an der Furt

Haus C Top W24

3 Zimmerwohnung
1. Obergeschoss

Wohnnutzfläche: 78.9 m²
Terrassenfläche: 13.5 m²

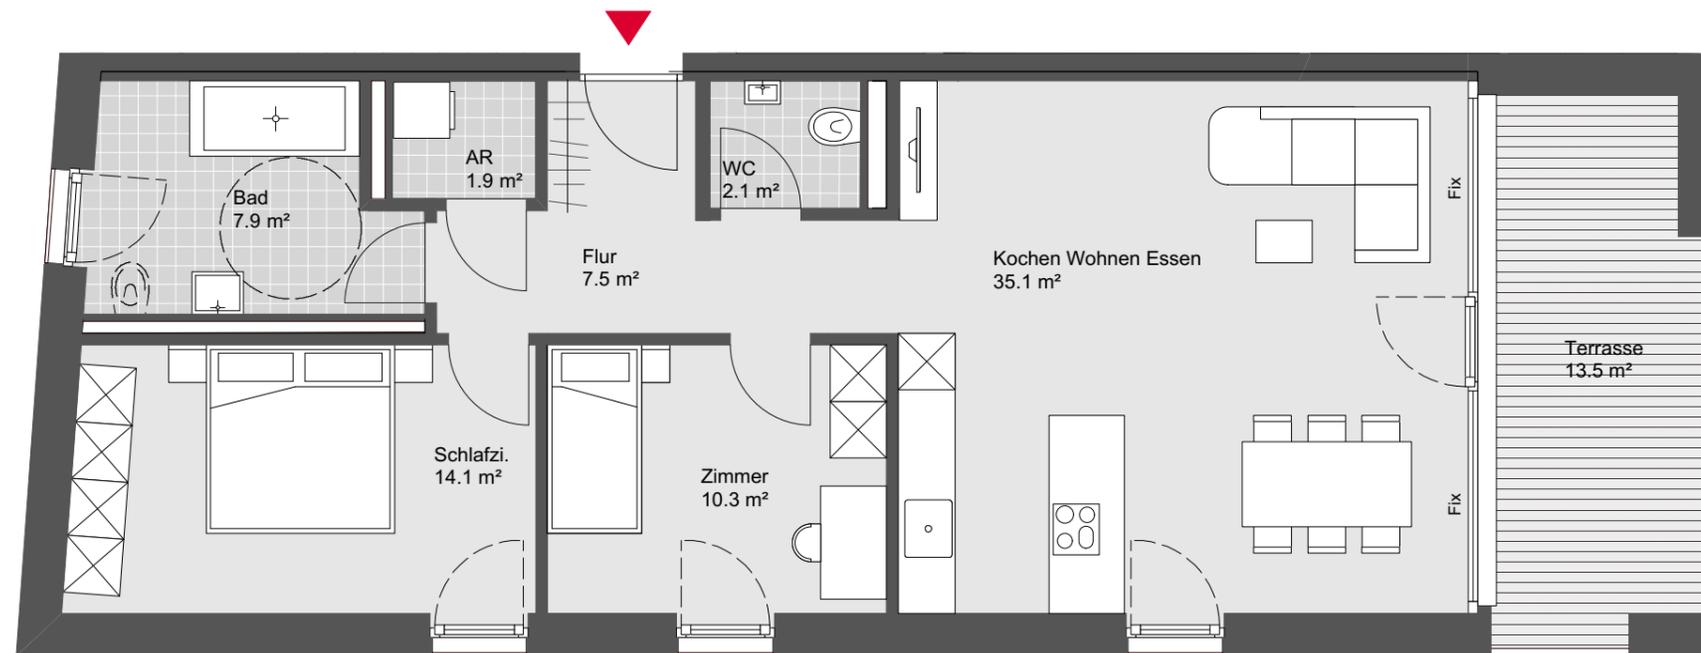

Übersichtsplan



Symbolbild



Grundriss - Maßstab 1:75

