



HANNES HÄMMERLE

VERMIETUNG

HHA HOLDING GMBH

BAUHERR

WOHNHAUS HÄMMERLE

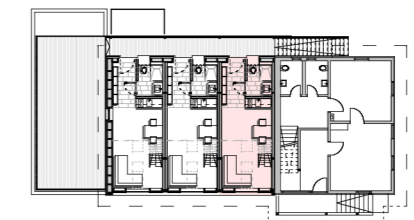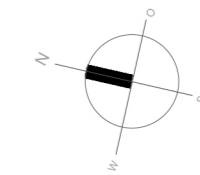

ÜBERSICHTSPLAN

TOP 1

1-ZIMMERWOHNUNG




1. OBERGESCHOSS

WOHNNUTZFLÄCHE: 38.30 M²

TERRASSENFLÄCHE: 46.30 M²

GARTENFLÄCHE: -

GRUNDRIS MASSSTAB 1 : 50

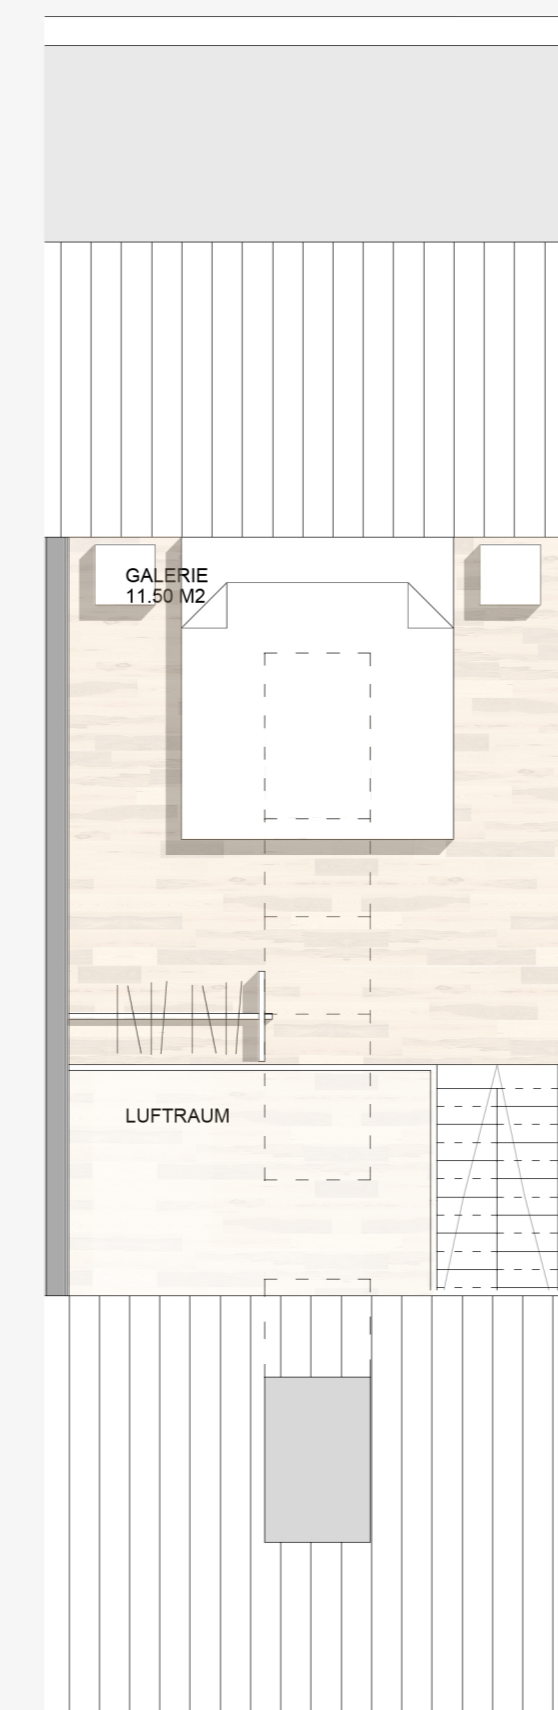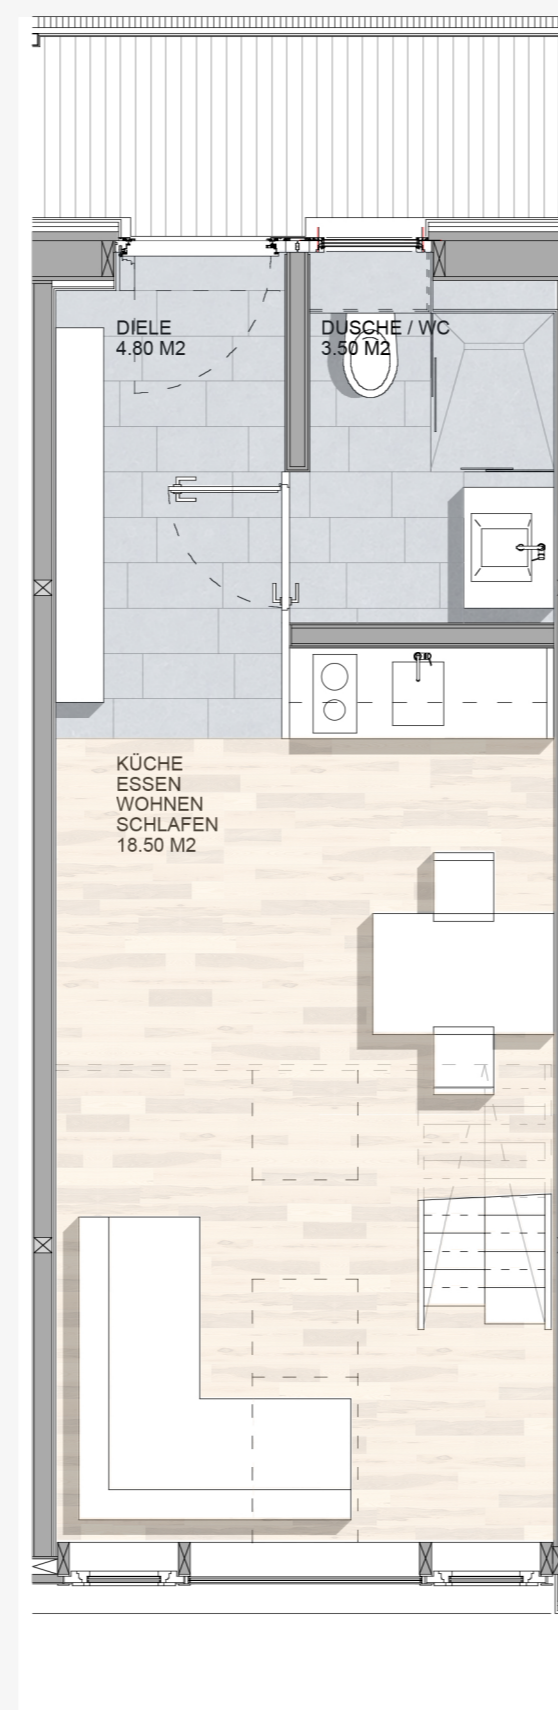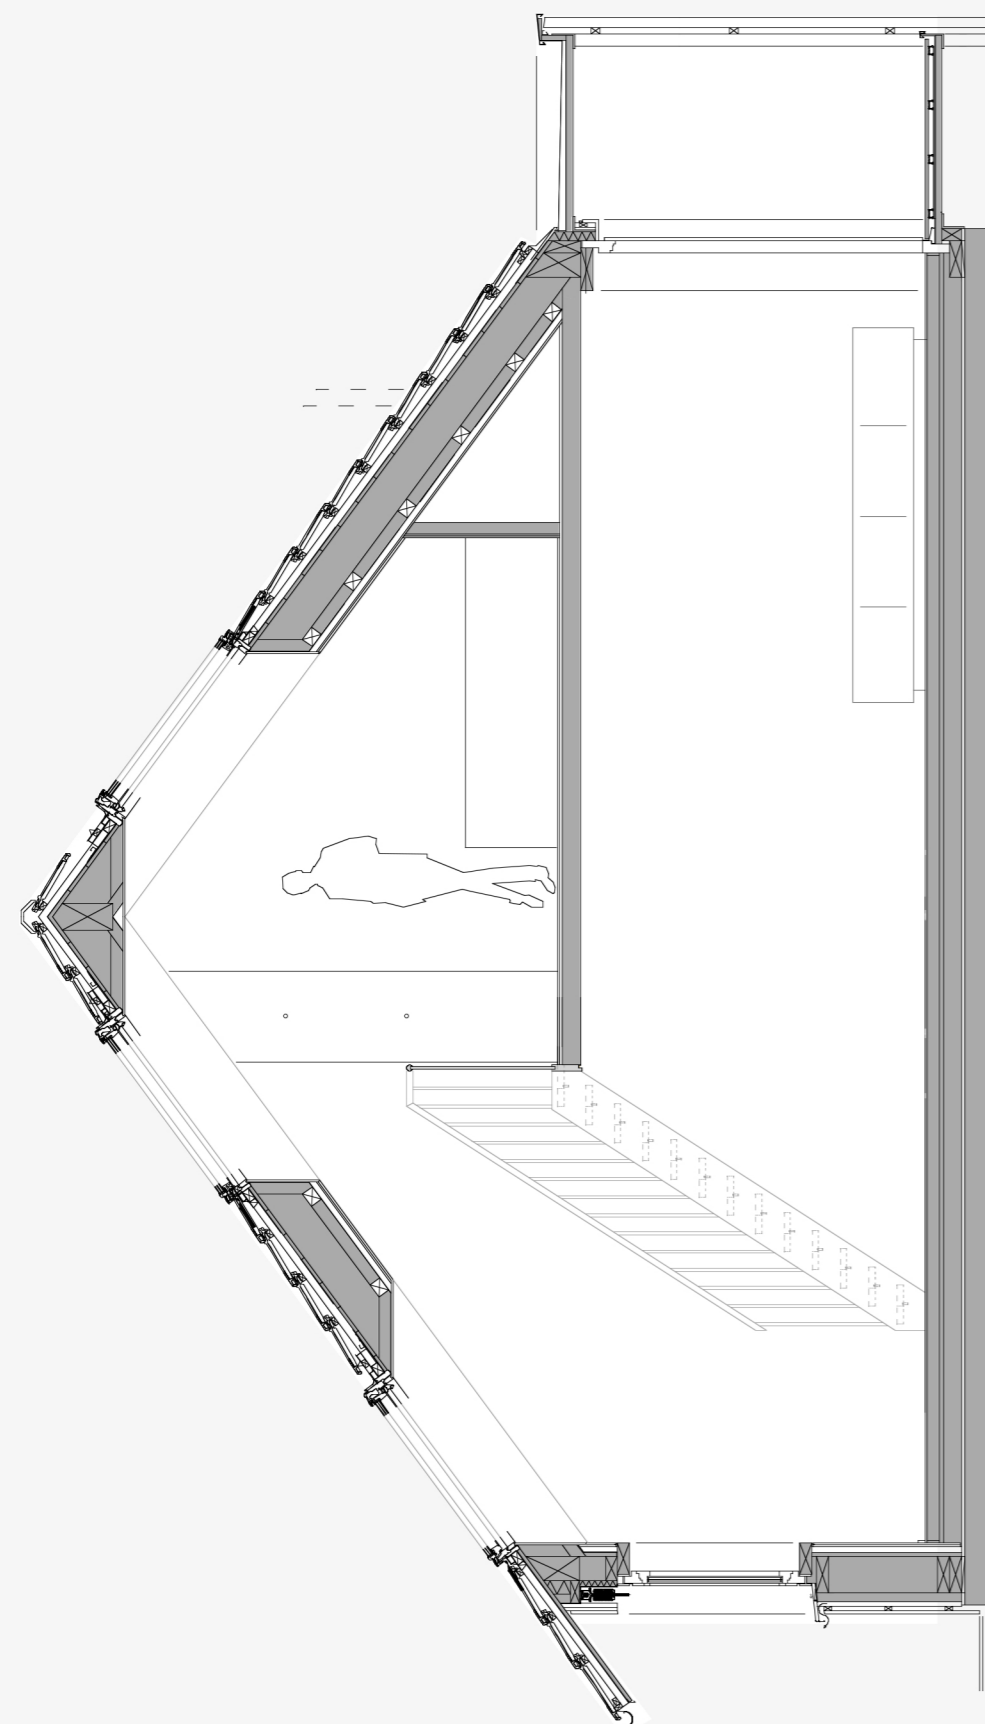

DIE ANGEGEBENEN MASSE SIND CA.-MASSE. DIE GRUNDRISSE SIND NICHT ZUR MASSENTNAHME GEEIGNET.