




Pfänderhöhe

Zwischen Himmel und Bodensee

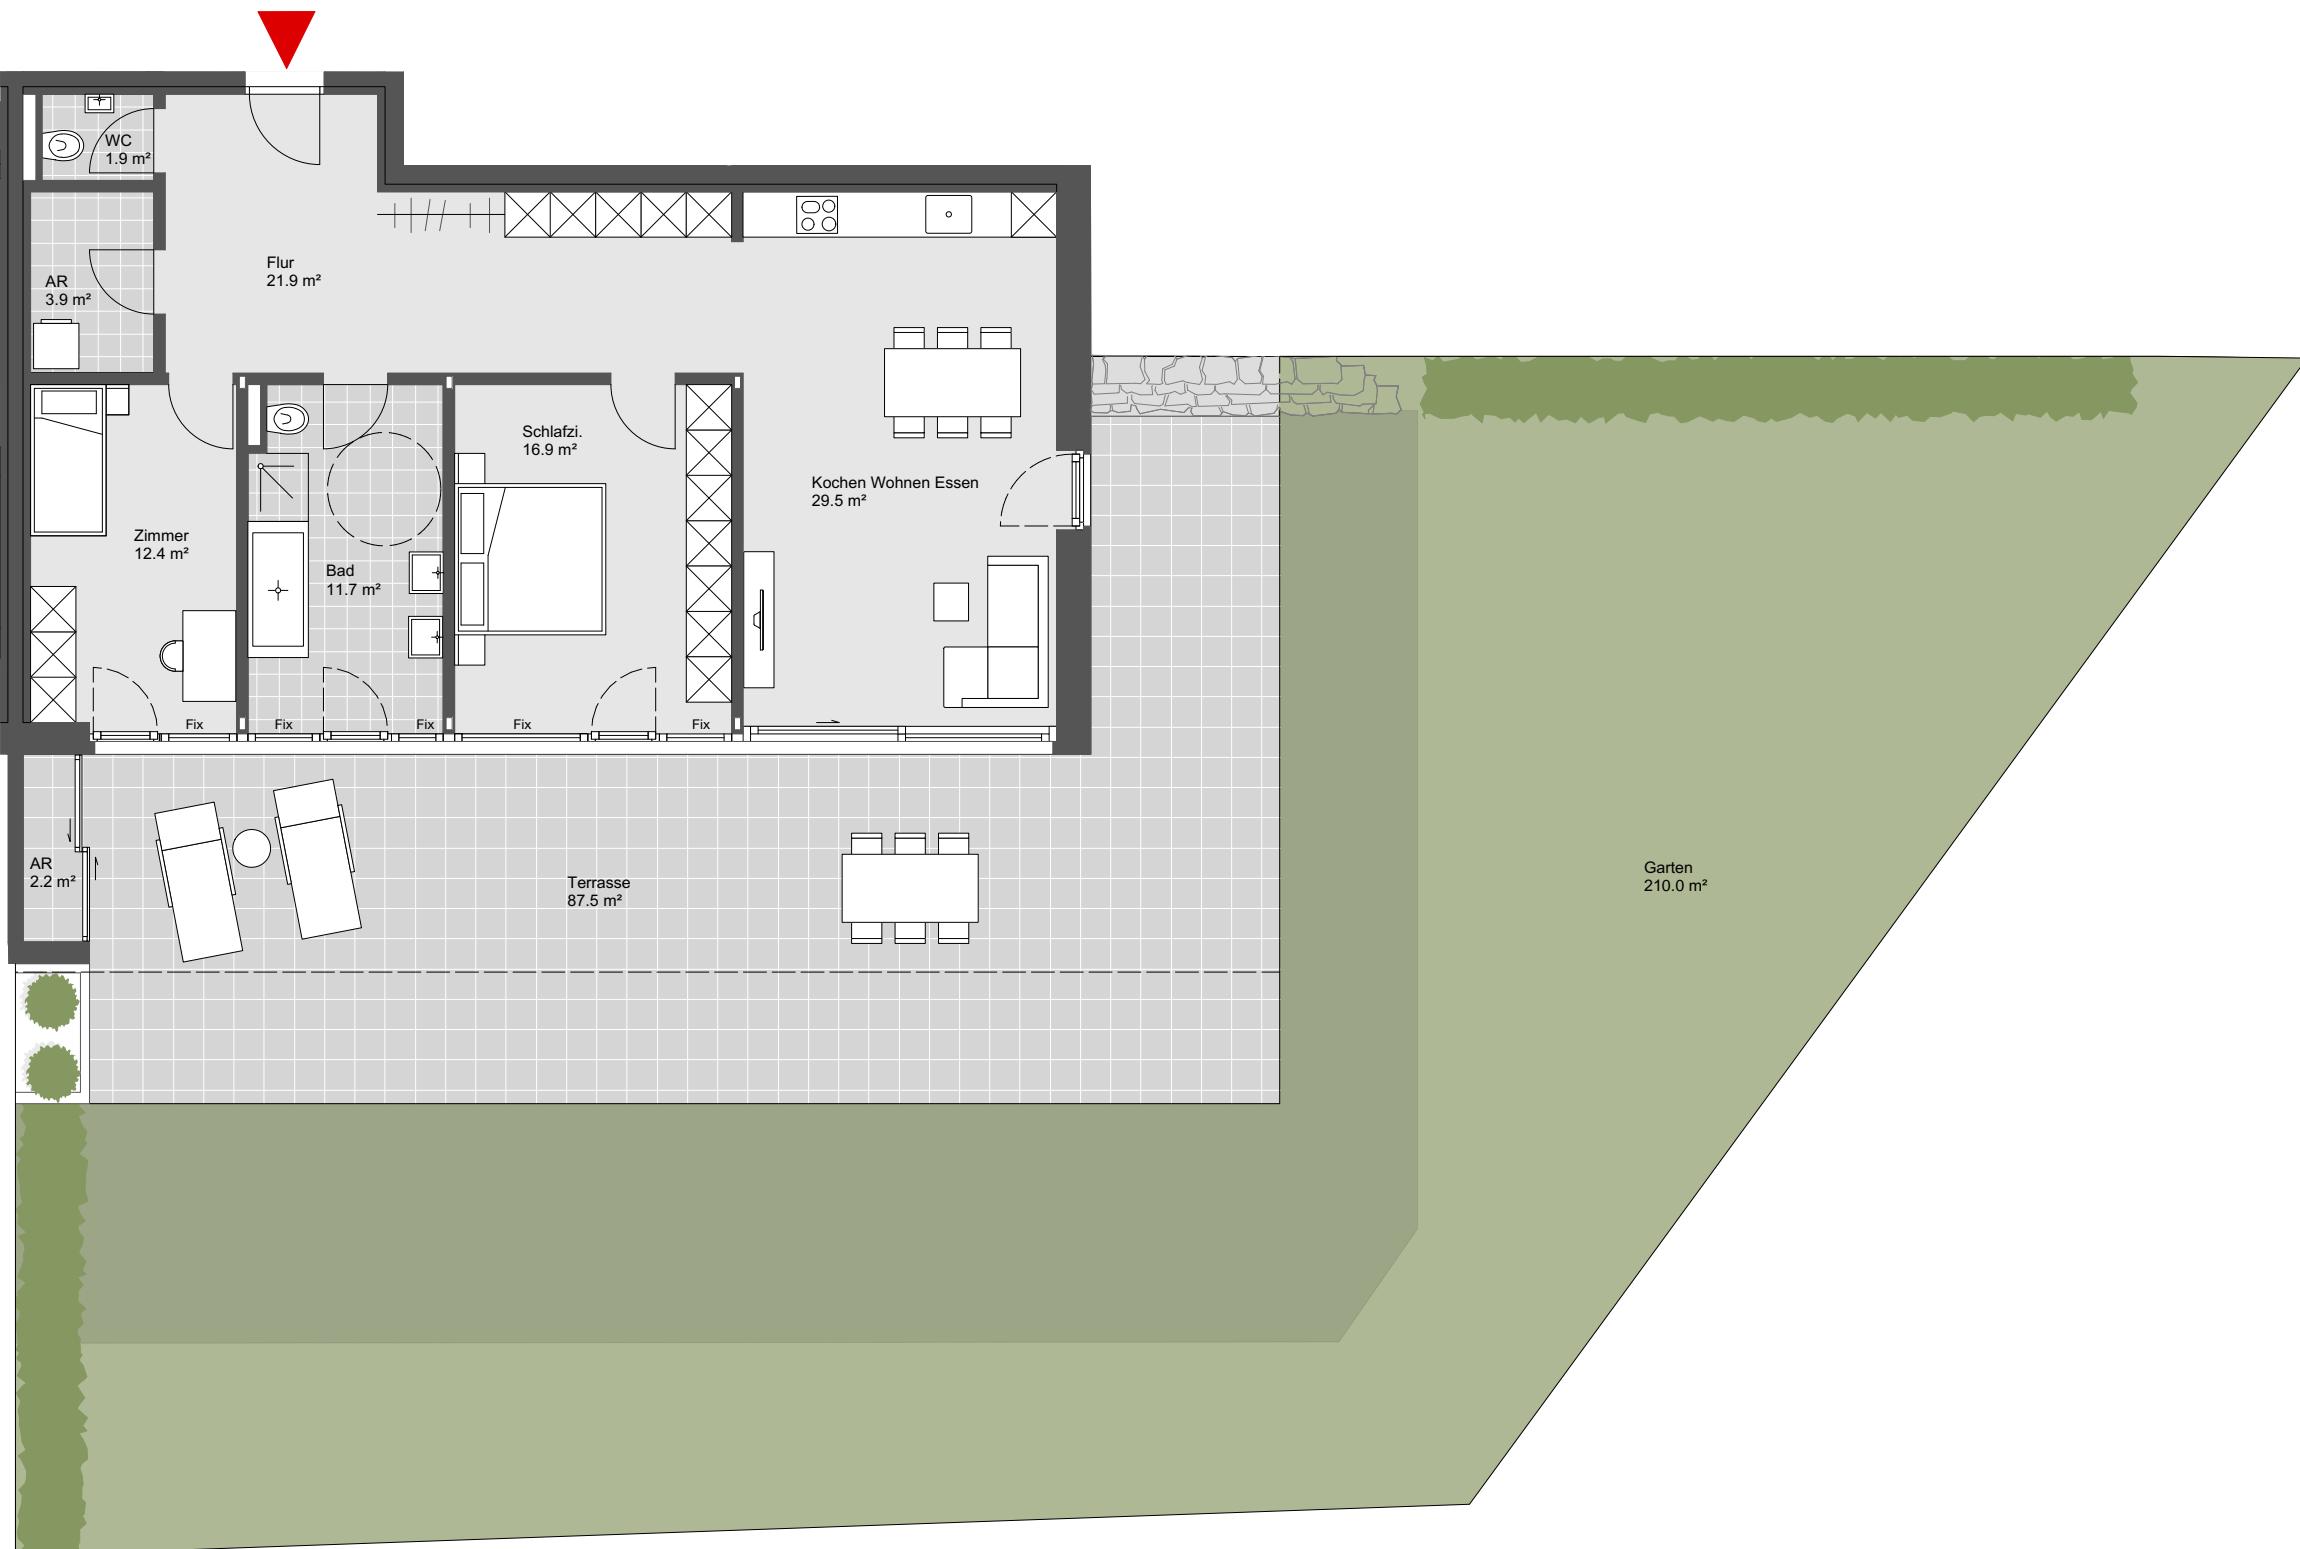

Top W02 Gartenfläche

3 Zimmerwohnung
Hanggeschoss

Wohnnutzfläche: 98.2 m²
Terrassenfläche: 89.7 m²
Gartenfläche: 210.0 m²

Übersichtsplan



Symbolbild



Grundriss - Maßstab 1:100

250828 1m 2m 3m 4m 5m

- ebene Fläche
- Hangfläche