


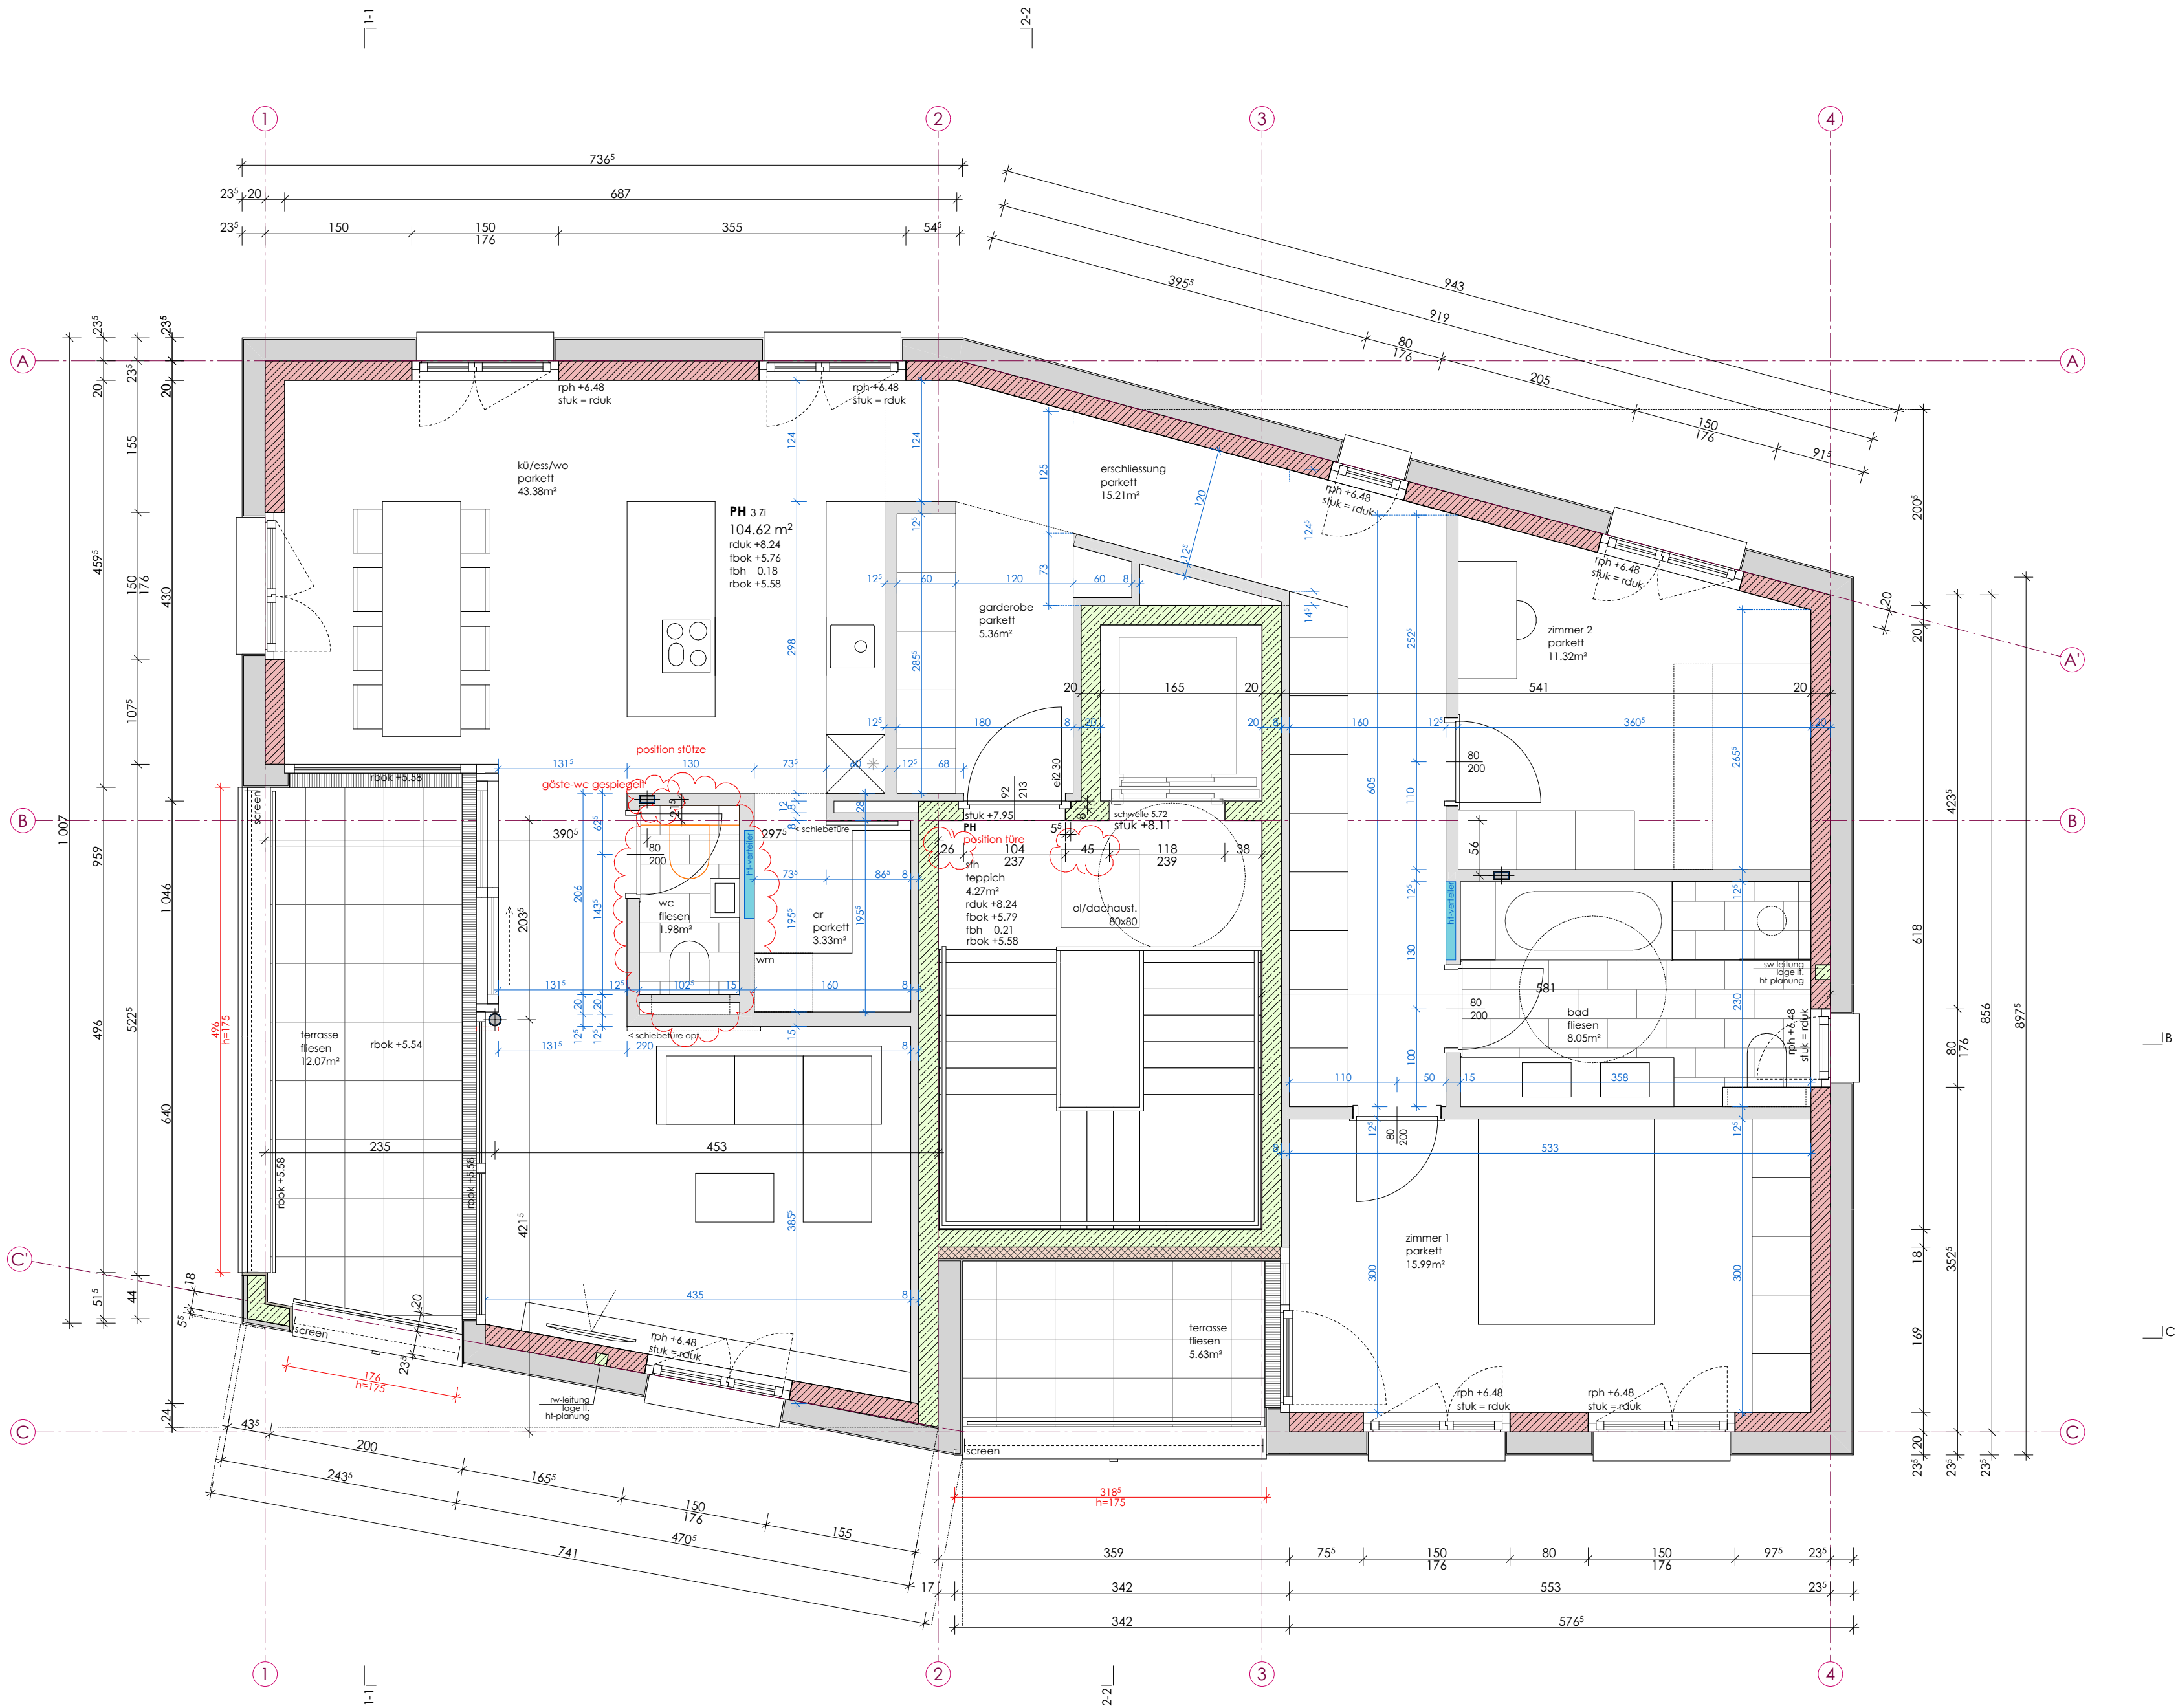

LEGENDE

	Wanddurchbruch		Mauerwerk	WD8	Wanddurchbruch	E-xx	Feuerwiderstandsklasse
	Deckendurchbruch		Stahlbeton	DD8	Deckendurchbruch	OK	Oberkante
	Fußbodenaussparung		Stahlbeton Fertigteil	FBD	Fußbodendurchbruch	UK	Unterkannte
	Fußbodendurchbruch		Stahl (allgemein)	FDD	Fundamentdurchbruch	VK	Vorderkante
	OK Rohbau		Holz (allgemein)	WS	Wandschiltz senkrecht	RDOK	Rohdeckenoberkante
	OK Fertigbau		Holz Mehrschicht	WW	Wandschiltz waagrecht	DUK	Rohdeckenunterkante
	UK Fertigbau		Dämmstoff EPS	VIA	Wandaussparung	FBOK	Fußbodenoberkante
	Höhe waagr. Fläche		Dämmstoff XPS	DA	Deckenaussparung	FBUK	Fußbodenunterkante
	Höhe Ausführungslängung		Dämmstoff (weich)	DS	Deckenschiltz	FDOK	Fundamentoberkante
	Höhe Gelände		Glas	FBA	Fußbodenaussparung	FDOK	Fundamentoberkante
	Sonstige Höhen		Gipskartonplatte	FBS	Fußbodenschiltz	FBI	Fußbodenoberkante
	Rohbau Untersicht		Erdreich	FDA	Fundamentaussparung	STUK	Sturzunterkante
	Rohbau Draufsicht		Kies	FDS	Fundamentschiltz	STH	Sturzhöhe
	Isokorb Untersicht		Isokorb Untersicht	IS	Kernschichtung	RPH	rohe Parapetthöhe
				RBL	Rohbaufichte	RPH	rohe Parapetthöhe
				AL	Architekturlichte	ABL	Abfluss
				STL	Stocklichte	ZUL	Zuluft
				GL	Glaslichte	VSG	Verbund-Sicherheitsglas
				STAM	Stockmaßen	ESG	Einscheiben-Sicherheitsglas

Bei dieser Zeichnung bzw. Ausarbeitung handelt es sich um geistiges Eigentum des/der Planenden, welches somit gesetzlich geschützt ist. Jegliche Vervielfältigung, Veröffentlichung, Überarbeitung, Benutzung oder Weitergabe an Dritte in Verbindung mit einem anderen Projekt oder einer anderen Arbeit, bedarf der ausdrücklichen schriftlichen Zustimmung des/der Planenden.

Die ausführende Firma akzeptiert bei Planübergabe die am Plan dargestellten Konstruktionen, Ausführungsarten und Anordnungen, wobei geschriebene Planmaße gegenüber gezeichneten Dimensionen unbedingten Vorrang haben. Weiters verpflichten sich Auftragnehmerin und Bauleitung alle Maße und Leistungen anderer Firmen im Zusammenhang mit ihrer Arbeit vor Arbeitsbeginn auf der Baustelle gewissenhaft zu kontrollieren, um eine ordnungsgemäße Ausführung zu gewährleisten.

Abweichungen von dargestellten Inhalten oder schriftlichen Vereinbarungen sind mit dem/der Planenden sowie der Bauleitung vor Bauausführung umgehend schriftlich mitzuteilen.

Dieser Plan ist vom ausführenden Unternehmen mit den Plänen der Tragwerksplanung und denen der Fachplanung (HLKS, Elektro, Brandschutz usw.) auf Übereinstimmung und Vollständigkeit zu überprüfen! Eventuelle Mängel und Unklarheiten sind dem/der Planverfasserin sofort schriftlich mitzuteilen und abzuklären!


Alle in den Plänen eingezeichneten Steigungsverhältnisse der Stiegenläufe sind Fertigmass!

Alle Schnittpläne sind vom Statiker zu überprüfen und die jeweiligen Dimensionen sind in die statischen Pläne zu übernehmen!

Die Naturmaße sind zu nehmen und die Koten zu prüfen!

335 WH FIDELISTRASSE

NEUBAU WOHHAUS FIDELISTRASSE FELDKIRCH, Gst-Nr. 883/1

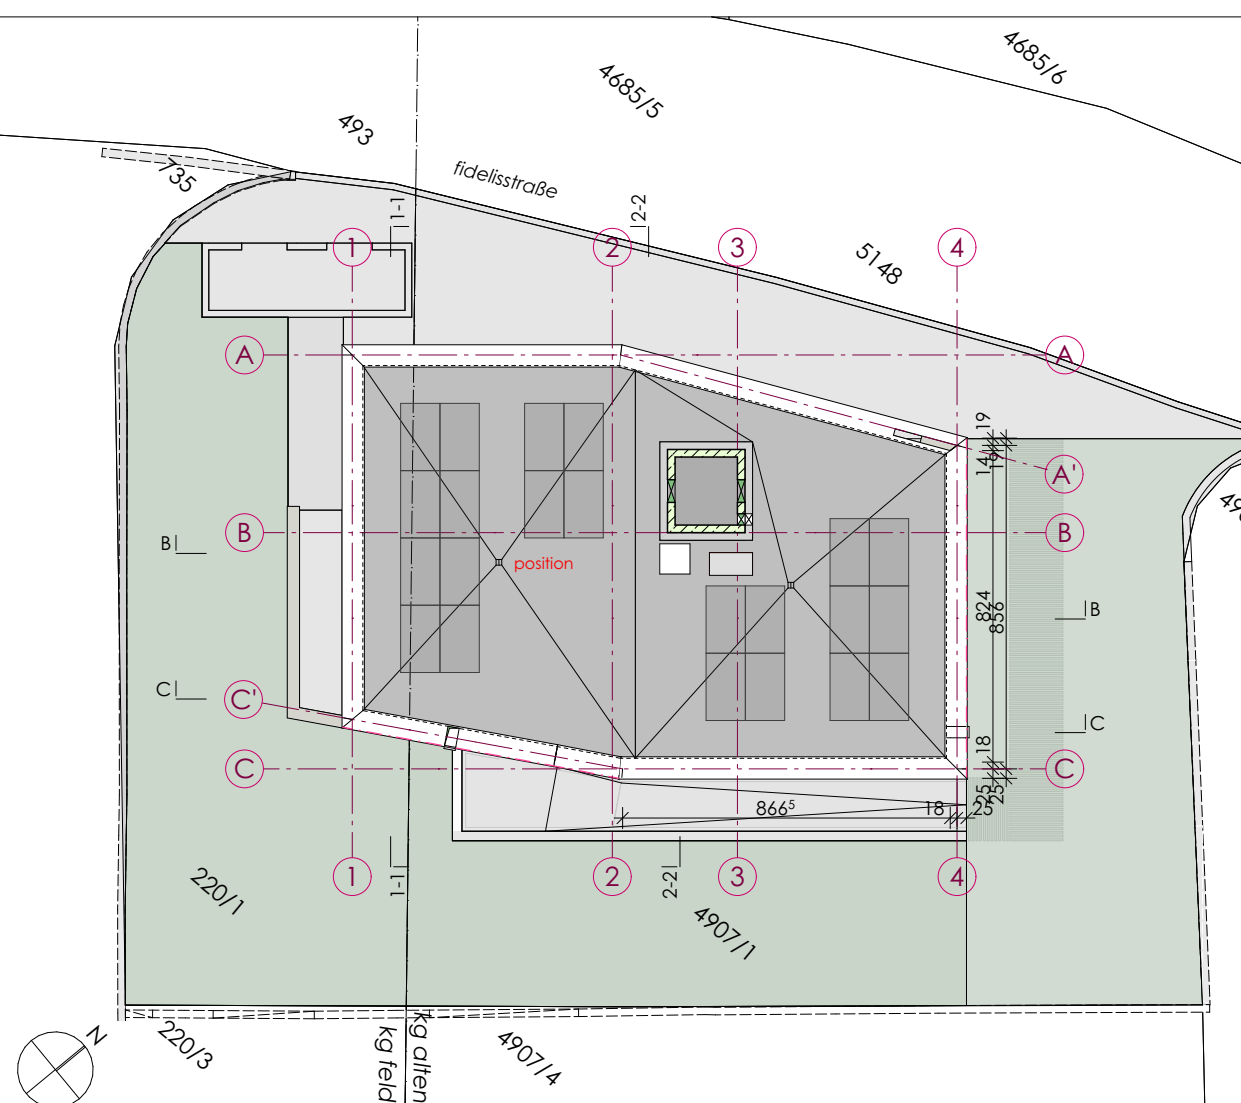

übersichtsplan 1:200 ±0.00 = 458.00

Datum	Änderung	Index	Gez.
13.05.2026	Erstausgabe		
13.07.2026	Gäste-WC gespiegelt, Poistion Stütze, Position und Aussparung Wohnungseingangstüre	A	

Planphase	Ausführungsplanung	
Planinhalt	Grundriss	
Bauherr und Projektleitung	Sergej Peter Kreibich 6844 Altach In der Isen 3	Massstab m 1:50
Bauleitung	CUBO Architektur und Baumanagement BM Armin Thoma 6712 Thüringen Walgastrasse 18	Datum 13.07.2026
Planverfasser	NACHBAUER WÖRTER ARCHITEKTEN ZT GMBH 6922 Wolfurt Unterlinden 21c	Index A
		Planummer 0104