




## Wohnen an der Furt

### Haus D Top W42

3 Zimmerwohnung  
Dachgeschoss

Wohnnutzfläche: 94.7 m<sup>2</sup>  
Terrassenfläche: 66.0 m<sup>2</sup>

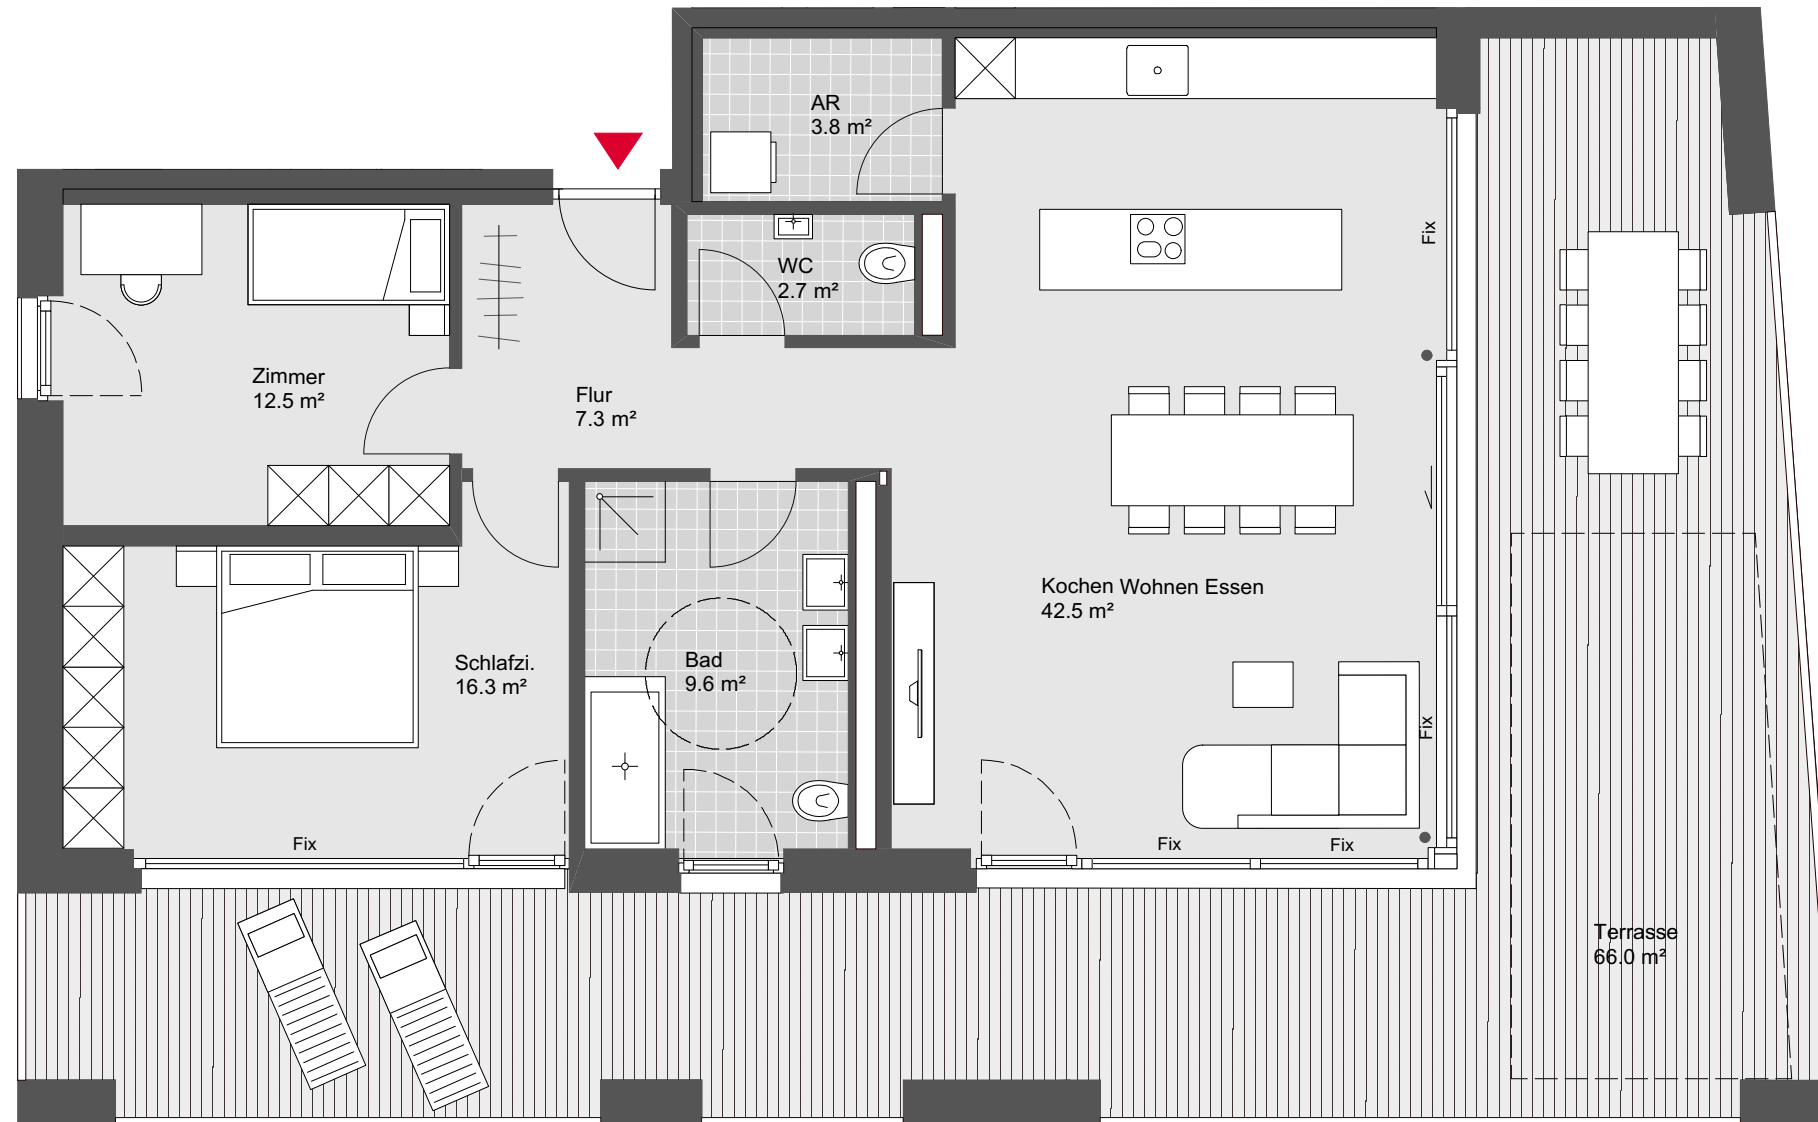

Übersichtsplan



Symbolbild



Grundriss - Maßstab 1:75

