


Bauvorhaben | Bauherr | Ort
 Neugestaltung Wohnung | Fam. Bischof | Hohenems
 Planbezeichnung | Grundriss - Variante 4
 Datum | 22.05.2018 | Maßstab 1:50 | A3

4walls
 interior | architecture | design

Musterstraße 55
 69126 Heidelberg
 Tel. +49 6221 18000
 E-Mail: info@4walls.de

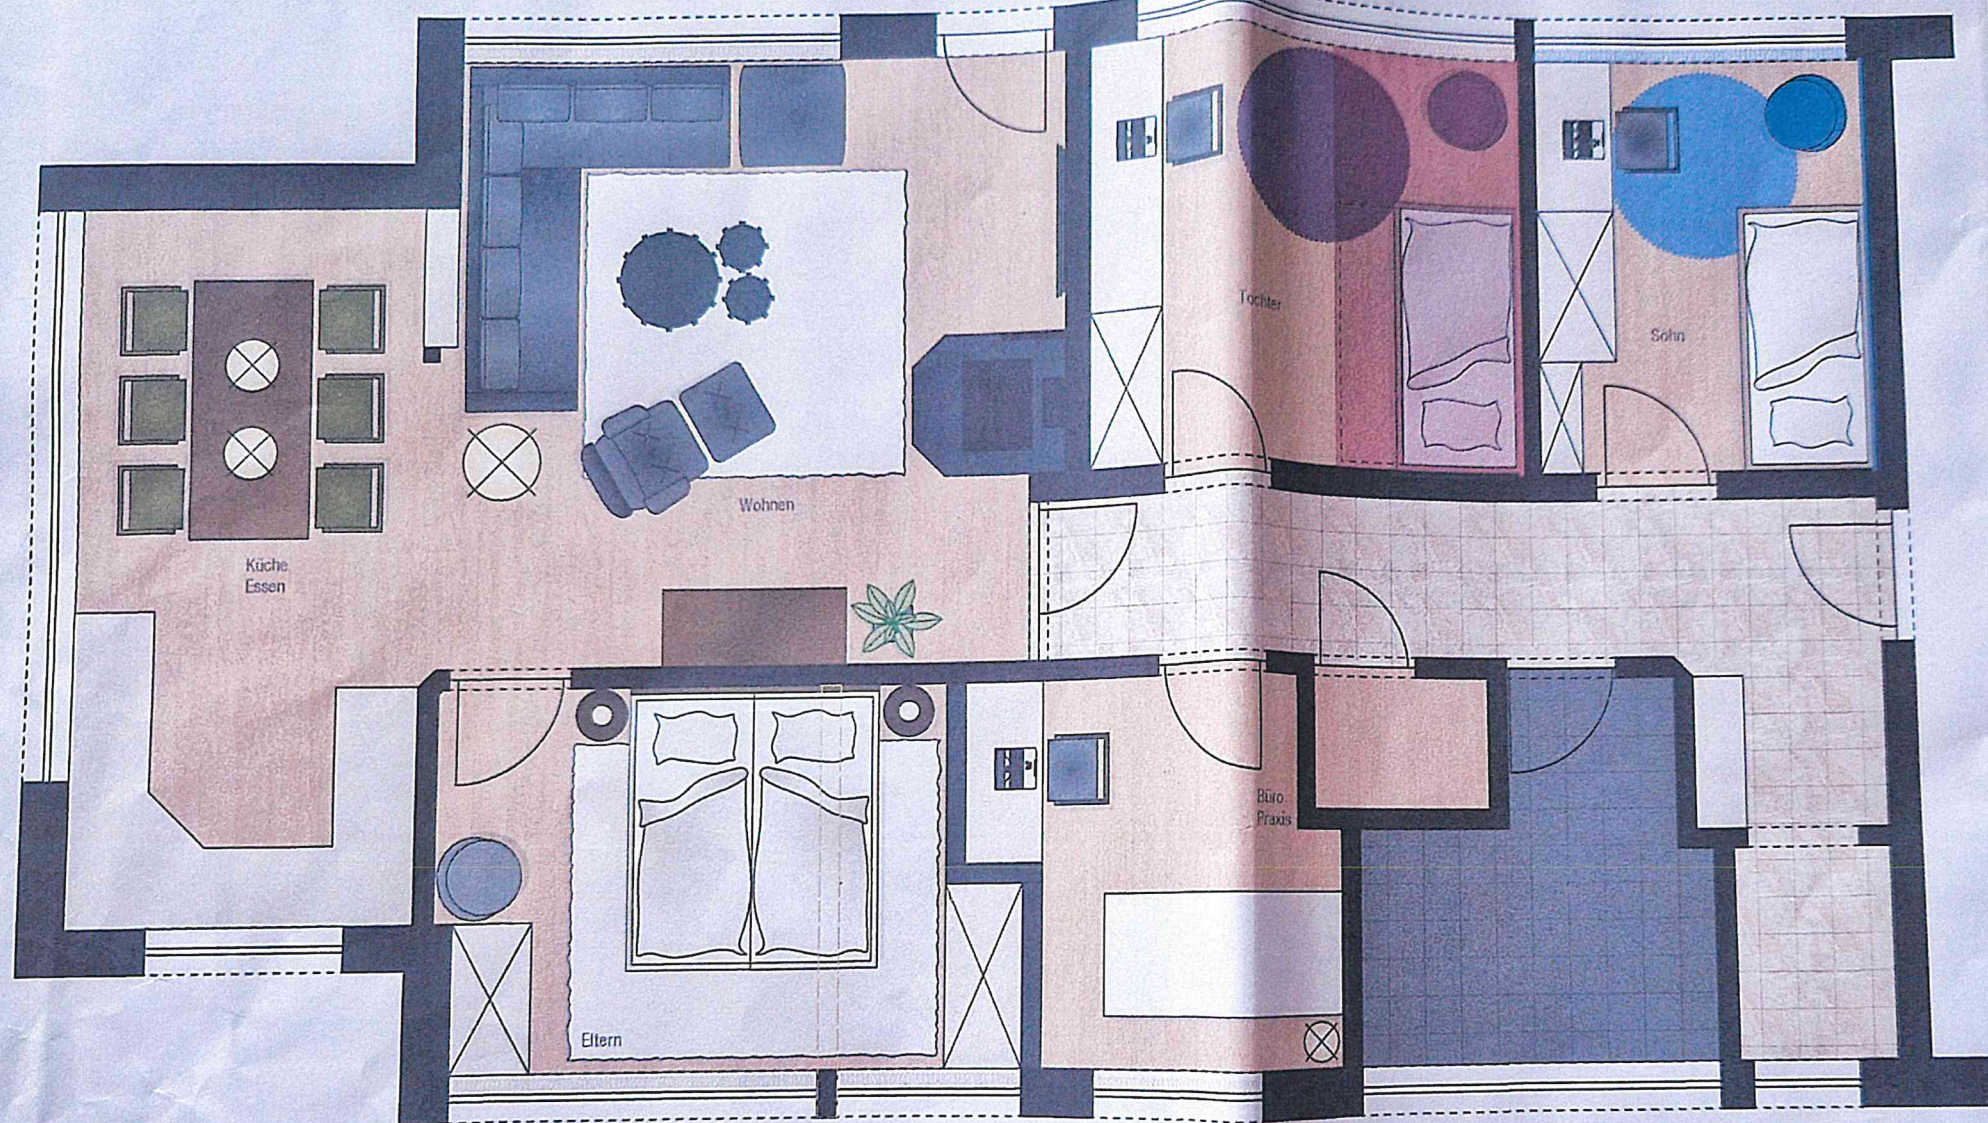