
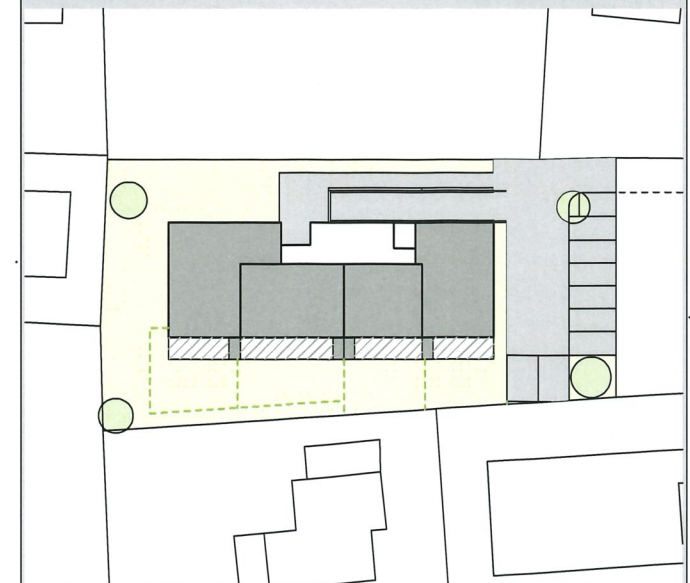
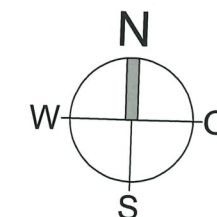



Stiegstrasse Rankweil

Erdgeschoss-Grundriss Aussengestaltung

Art und Umfang der Bepflanzung gemäss
separatem Bepflanzungsplan

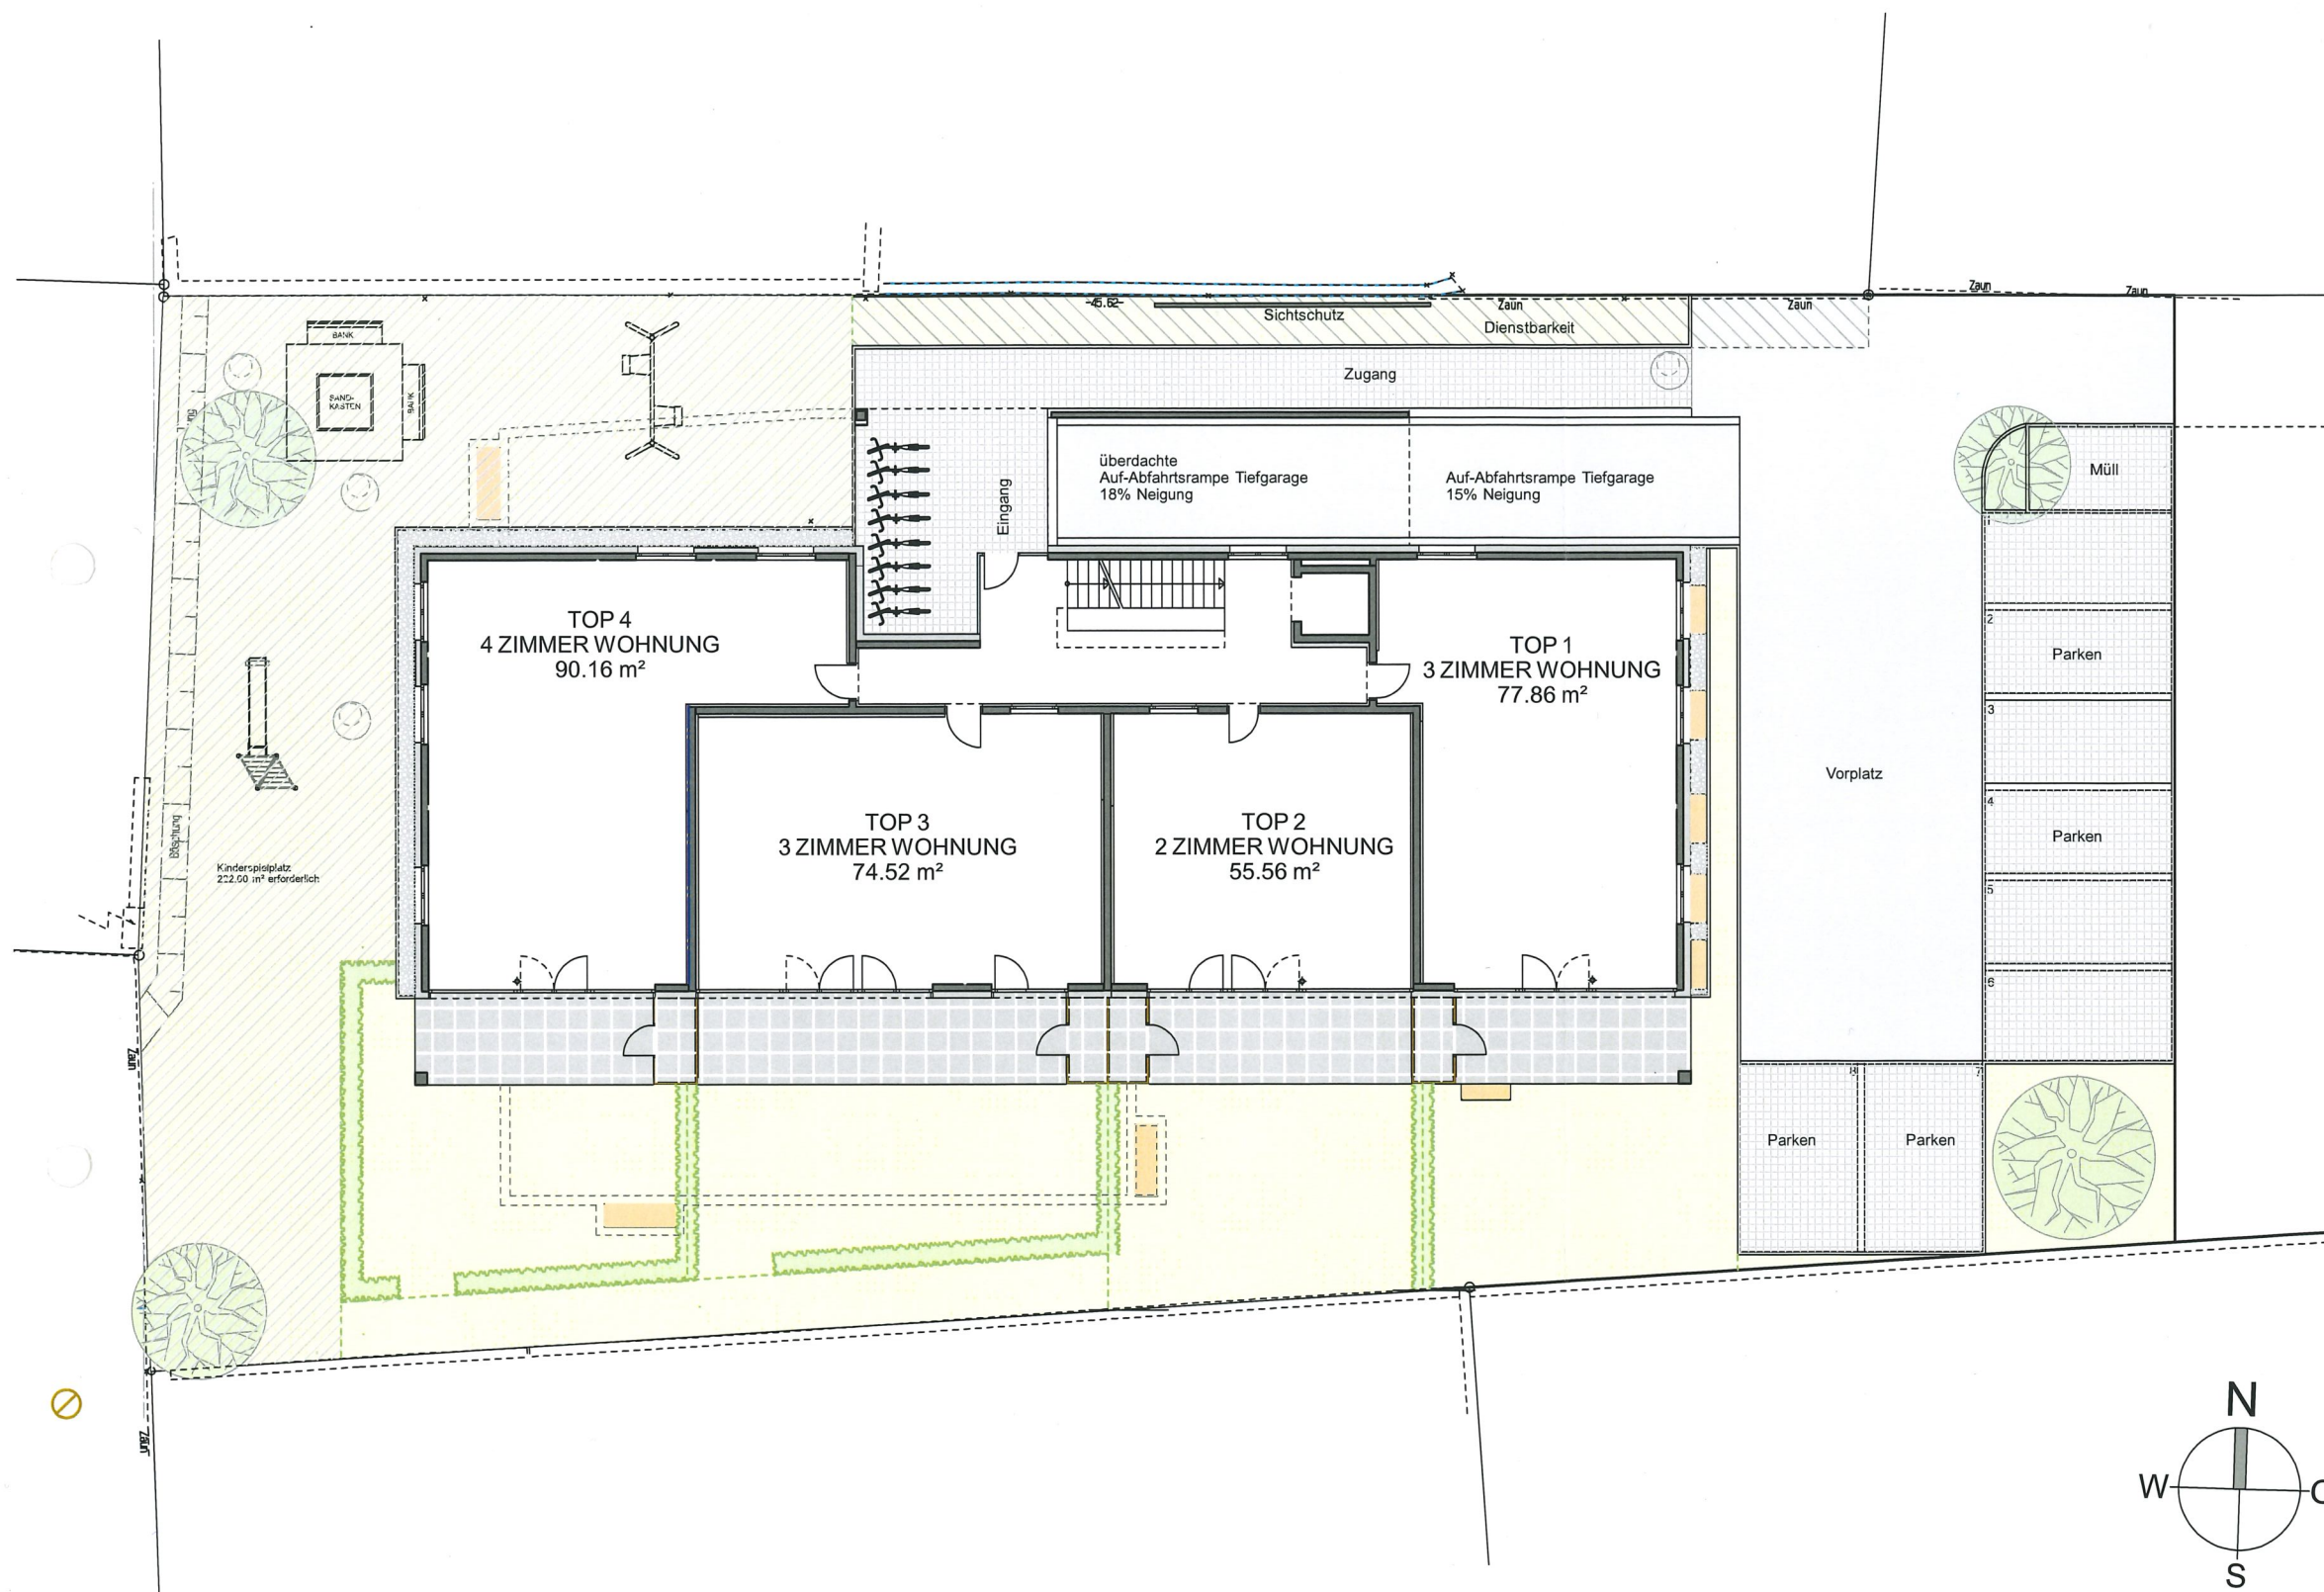

Maßstab 1:200 (1cm = 200cm)

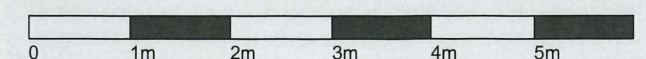

Datum 11. Januar 2011