




Kreuzgasse Dornbirn

Haus A Top W11

2 Zimmerwohnung
3. Obergeschoss

Wohnnutzfläche: 37,4 m²
Loggia: 5,1 m²

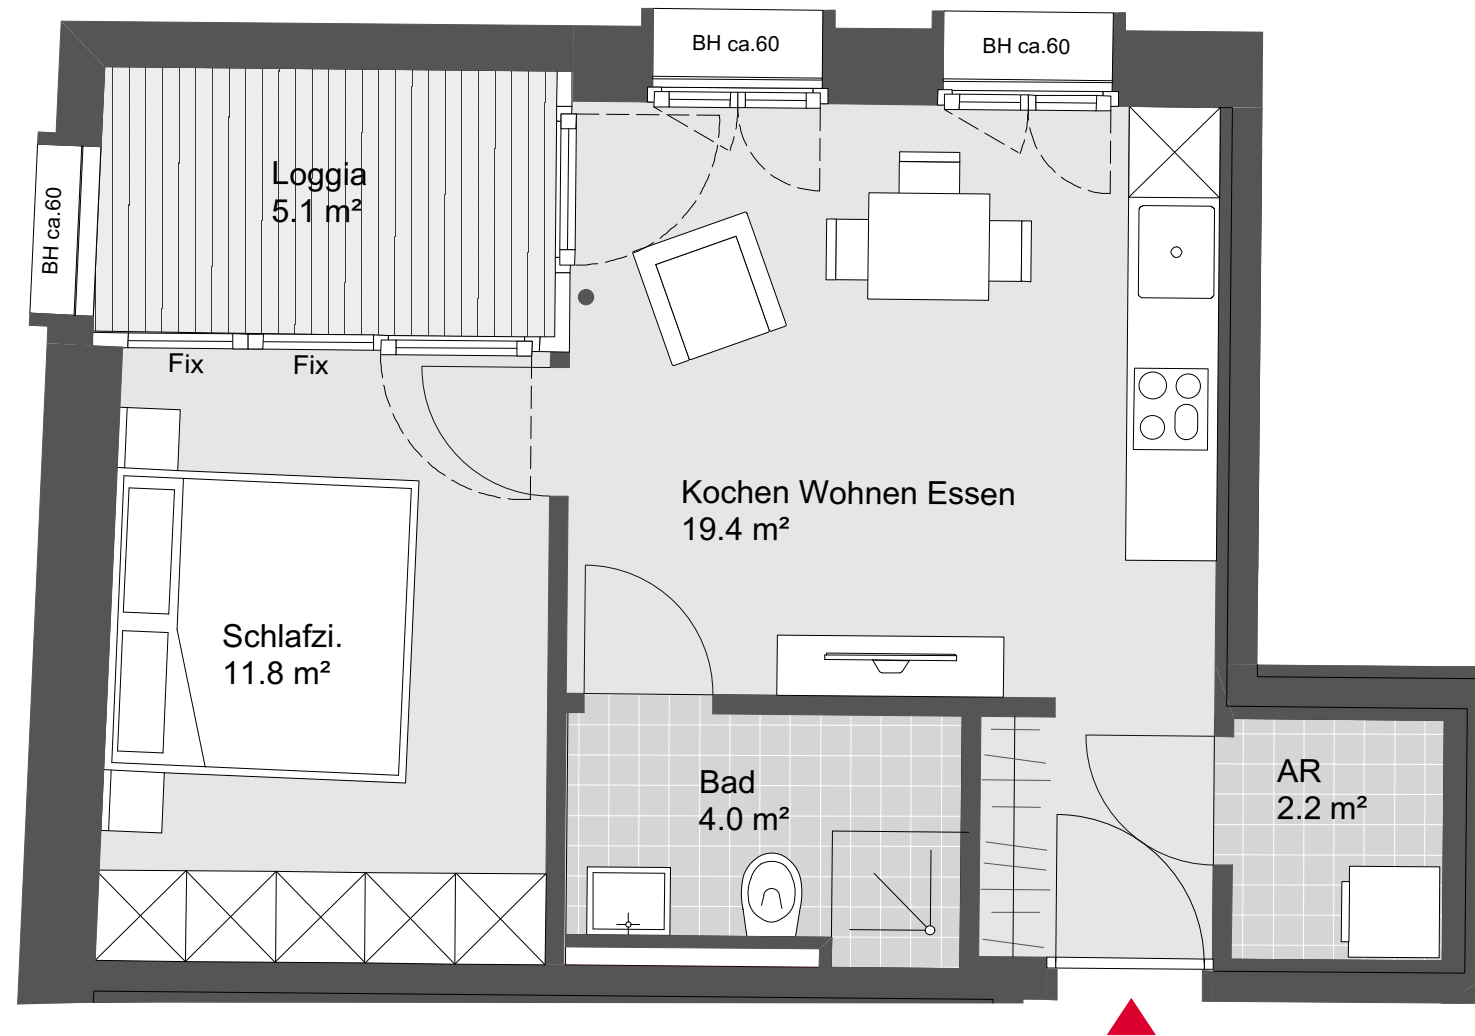

Übersichtsplan



Symbolbild



Grundriss - Maßstab 1:50

