
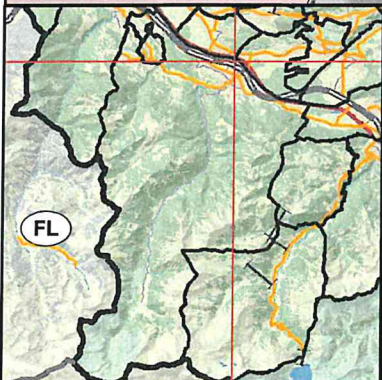


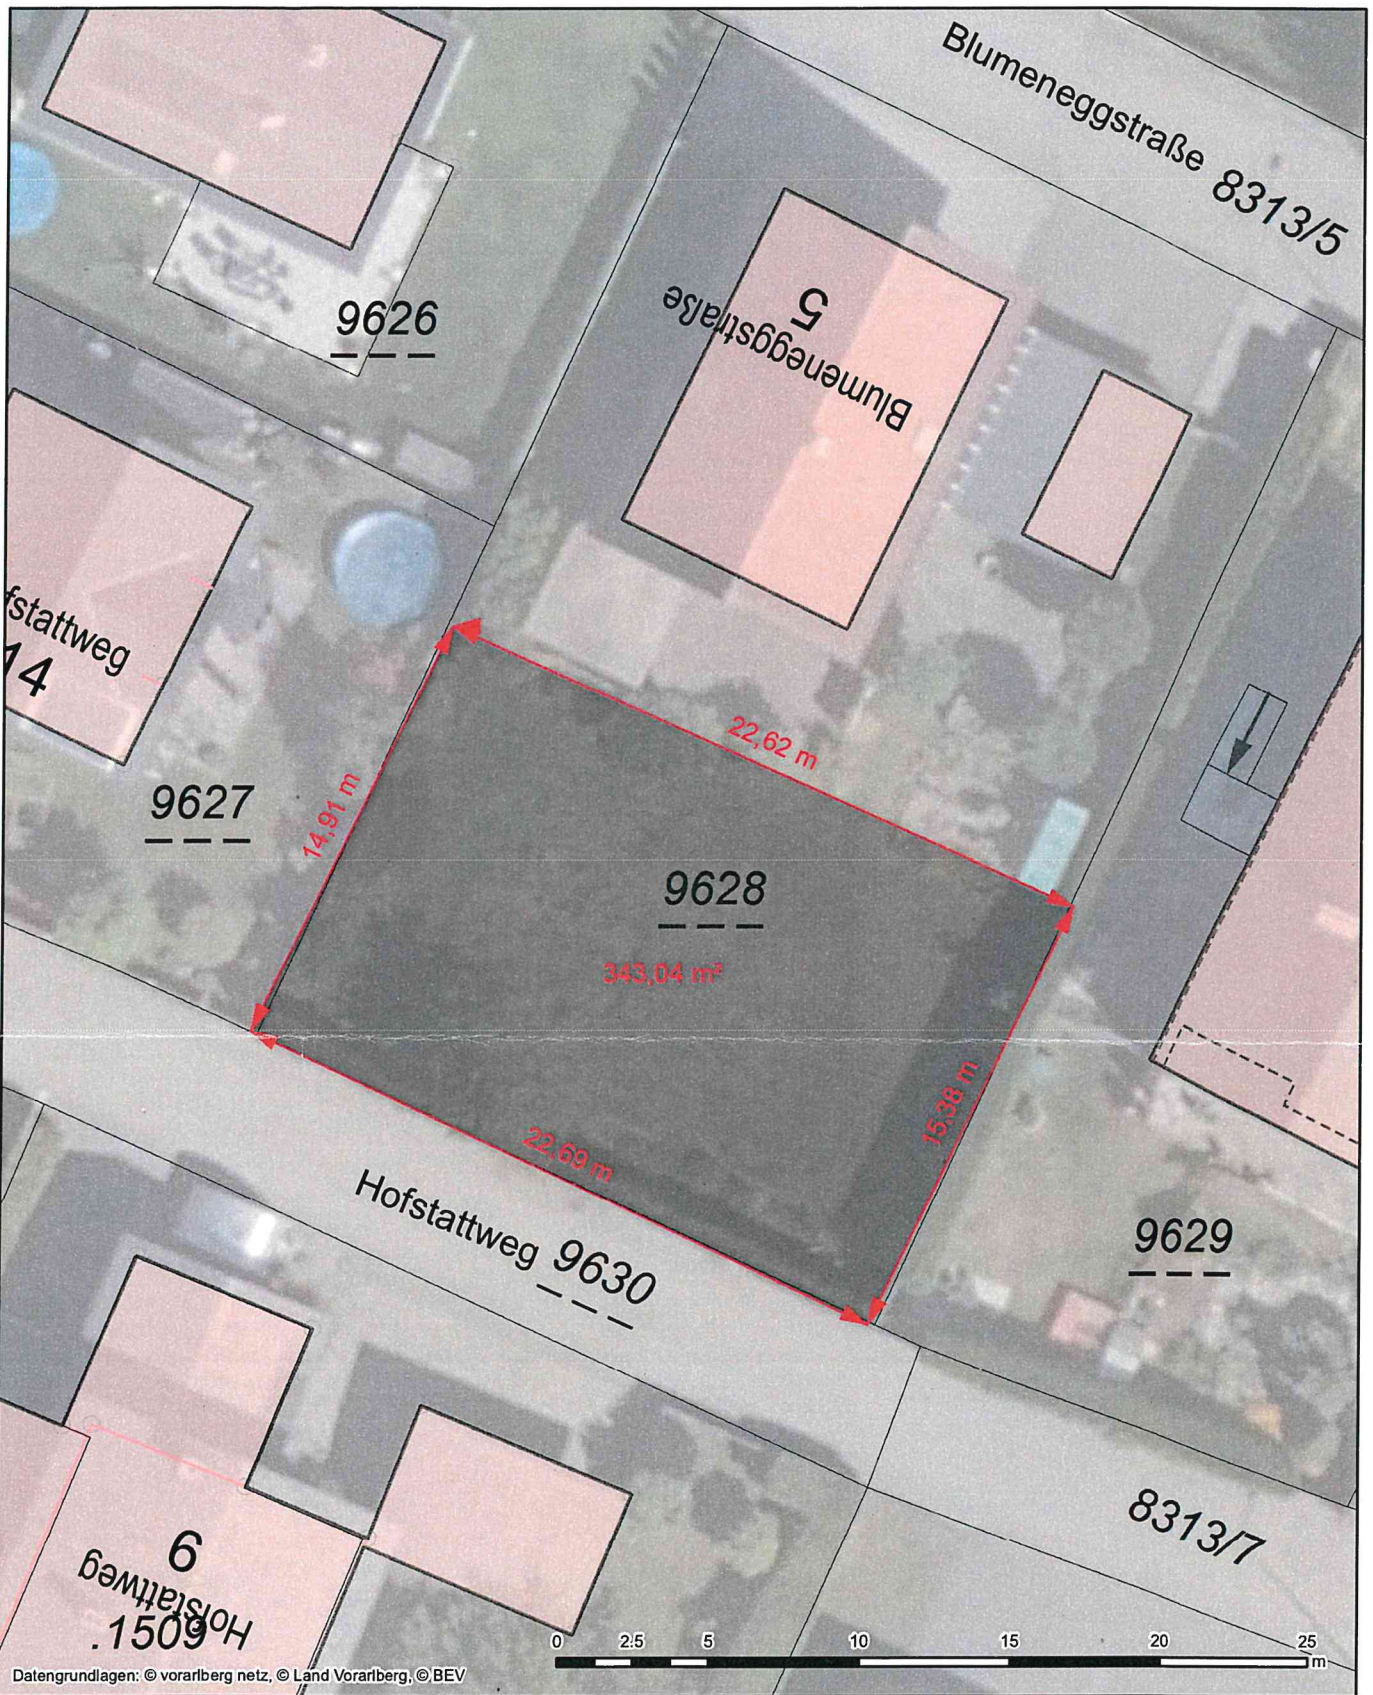

Lageplan

Marktgemeinde Nenzing

Rathaus
Landstraße 1
9710 Nenzing
gemeinde@nenzing.at

Ersteller Nenzing Bauamt
Erstellungsdatum 20.08.2024



Erstellt für Maßstab
1:250

nenzing
MARKTGEMEINDE

Nicht rechtsverbindlicher Ausdruck aus dem geografischen Informationssystem (GIS). Druck-, Satzfehler und Änderungen vorbehalten. Alle Angaben ohne Gewähr, für Aktualität wird keine Haftung übernommen.

vorarlberg
netz