



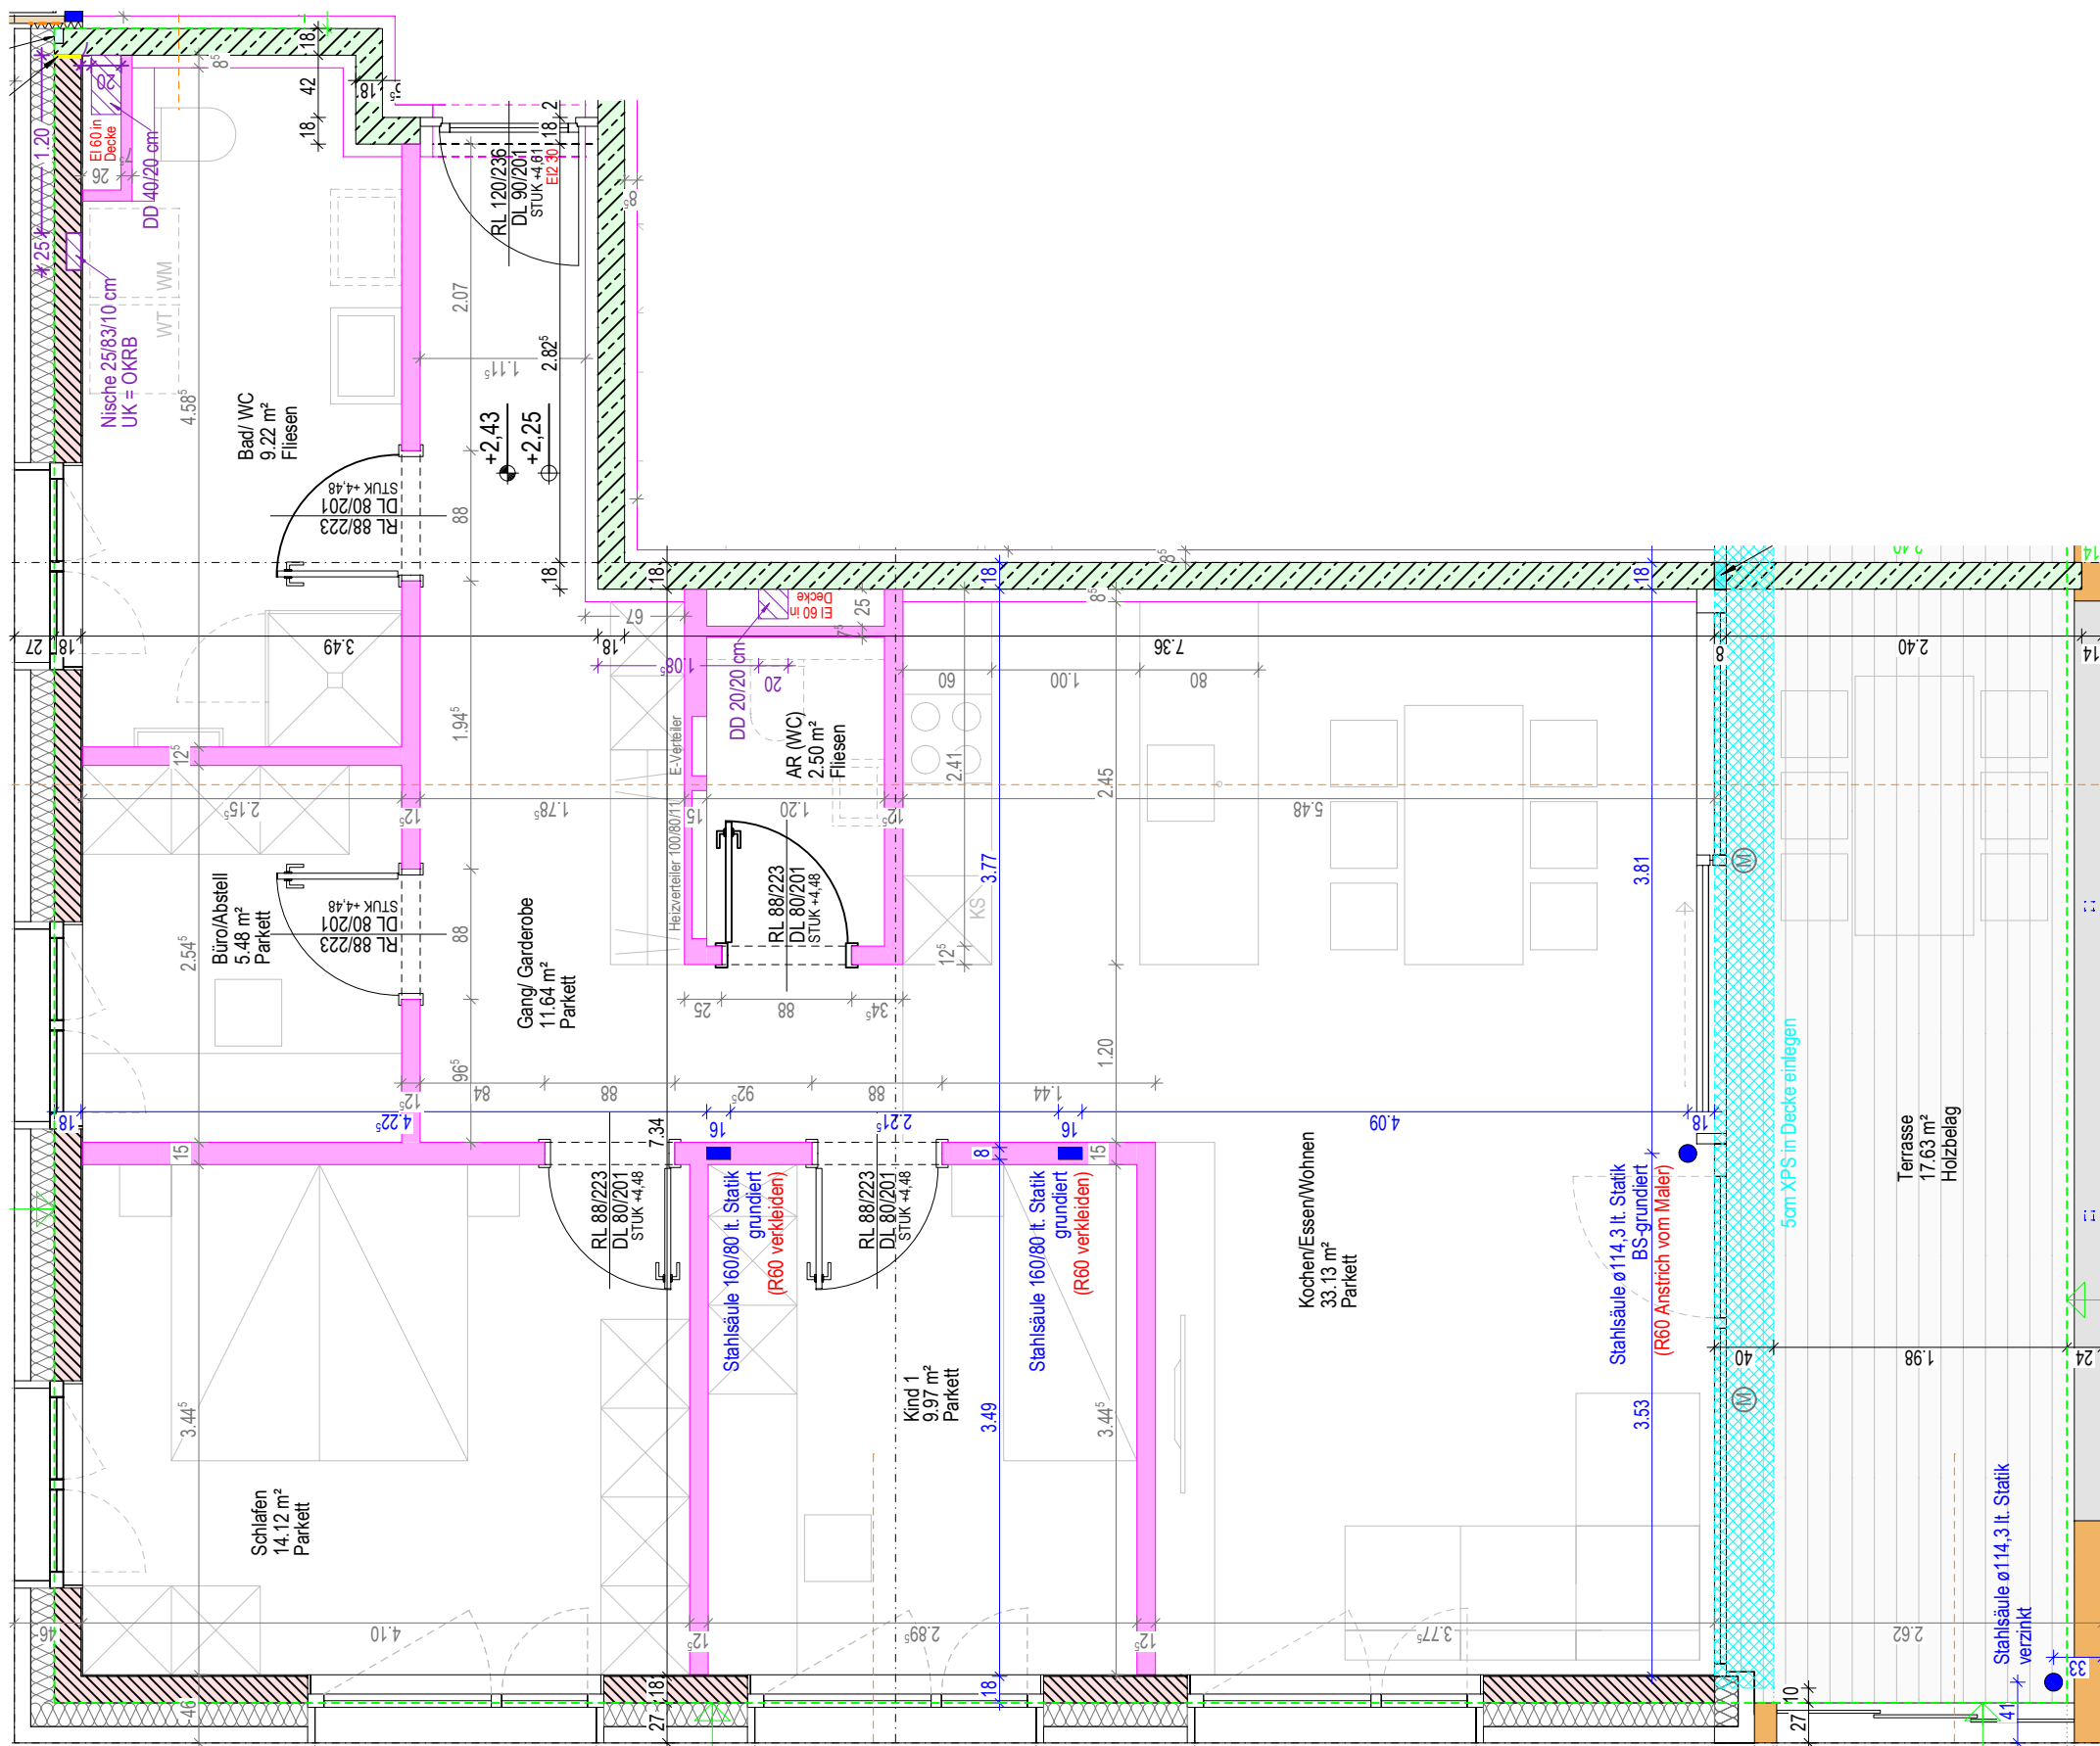

Planänderungen Grundriss Top B08: keine	Oberflächen:	Bestätigung Kunde:	Herr Mustermann
	- Fenster: innen Holz farblos lackiert, außen Alu in RAL 7016 "Anthrazitgrau"		
	- Innentüren: weiß mit weißen Umfassungszargen, Schiebetüren ohne Zarge		
	- Wohnungseingangstüre: weiß mit weißem Strockrahmen		
	- Innenwände u. Decke: glatt gespachtelt u. weiß gemalt		
	- Außenwände: glatt gespachtelt u. weiß gemalt		
	- Bodenbeläge Wohnung: Parkett oder Fliesen lt. Grundriss		
	- Bodenbeläge Stiegenhaus: Fliesen/Textilbelag sowie ein Schmutzläufer im Eingangsbereich		
	- die Sat.-Anlage für TV entfällt → Glasfaseranschluss ist vorhanden		
	- geänderte Tiefgaragenplanung gegenüber den genehmigten Plänen wurde besprochen		
		Ort, Datum	Unterschrift

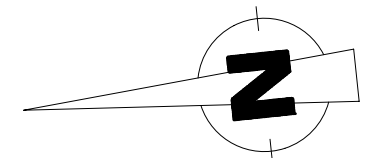

Kundenplan

bt-brand gmbh
brand 27b
8867 Schwarzenberg
Wohnanlage Brand

grundriss top B08

plan-nr.: top B08

massstab: 1:50

datum: 28.05.2024

planverfasser:

953
peter winder gmbh
planung
bauleitung
gutachten
realschulstraße 17, top 2
6850 dornbirn
tel +43 5572 193 1807
thomas@peterwinder.com
bearbeiter: tg