

HANNES HÄMMERLE



VERMIETUNG

HHA HOLDING GMBH

BAUHERR

EINFAMILIENHAUS

EGETEN 9 . DORNBIRN

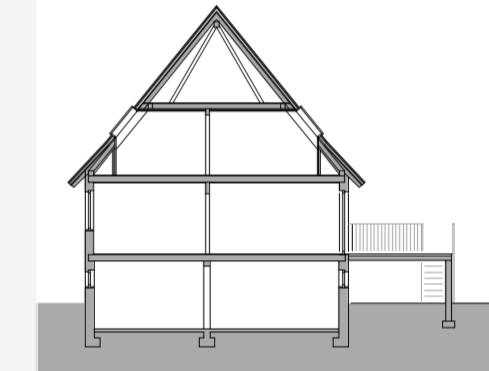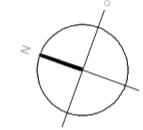

EINFAMILIENHAUS

6-ZIMMER

KG. EG. OG.

WOHNNUTZFLÄCHE: 120.3 M<sup>2</sup>


TERRASSENFLÄCHE: 8.0 M<sup>2</sup>

GARTENFLÄCHE: 372.2 M<sup>2</sup>


GRUNDRISS MASSSTAB 1 : 100



OBERGESCHOSS

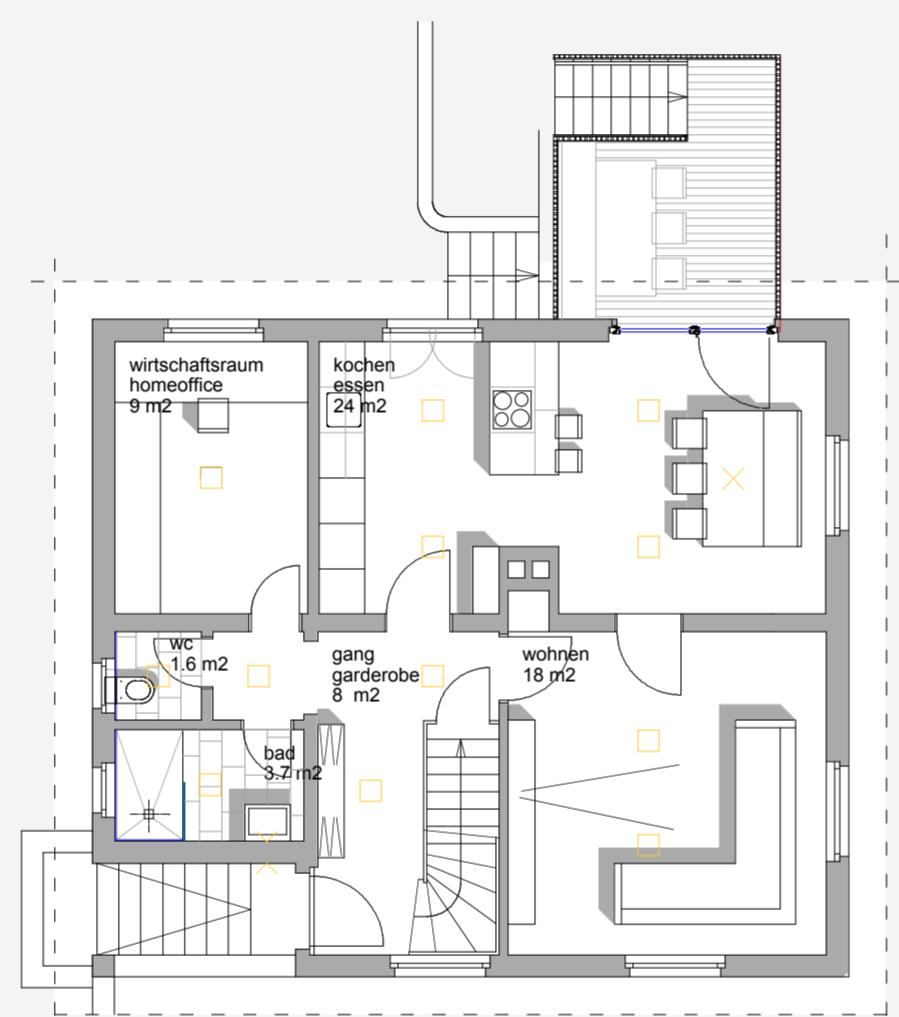

ERDGESCHOSS

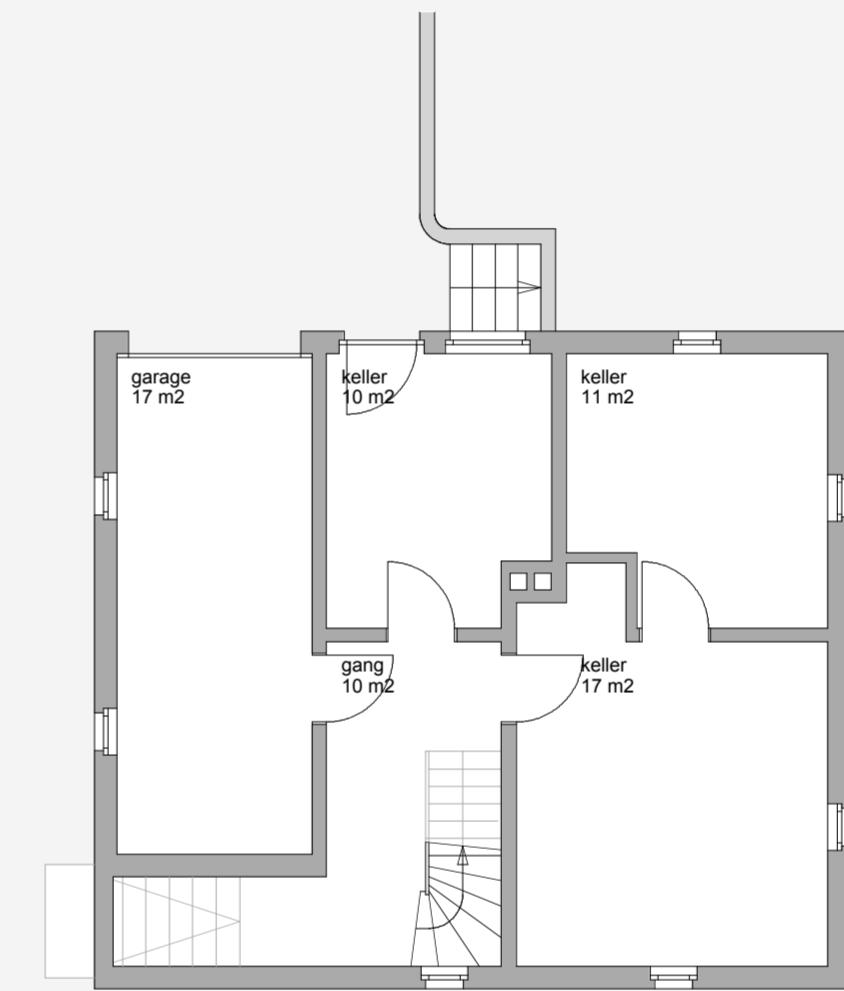

UNTERGESCHOSS

DIE ANGEgebenEN MASSE SIND CA-MASSE. DIE GRUNDRIESE SIND NICHT ZUR MASSENTNAHME GEEIGNET.