




- ebene Fläche
- Hangfläche

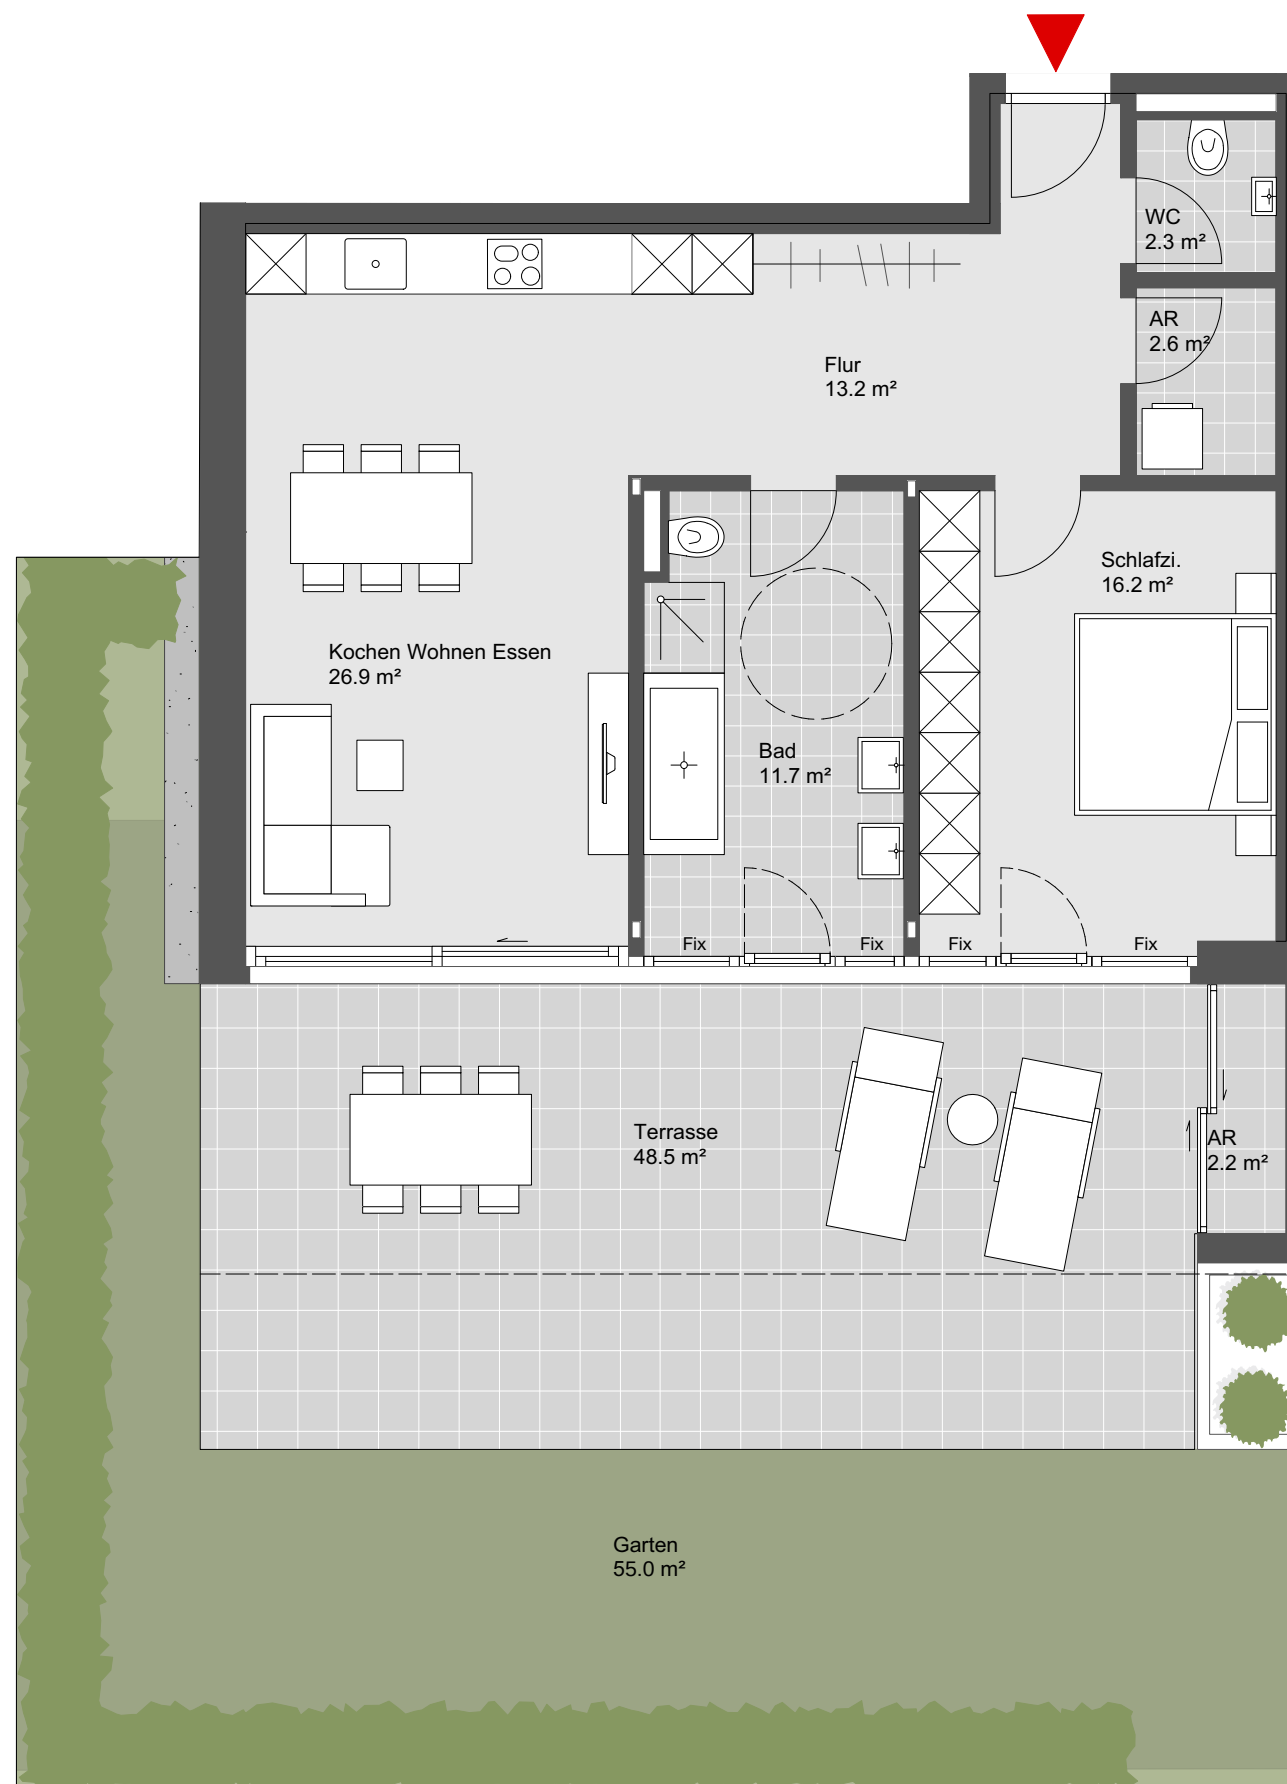

Pfänderhöhe

Zwischen Himmel und Bodensee

Top W01 Gartenfläche

2 Zimmerwohnung
Hanggeschoss

Wohnnutzfläche:	72.9 m²
Terrassenfläche:	50.7 m²
Gartenfläche:	55.0 m²

Übersichtsplan



Symbolbild



Grundriss - Maßstab 1:75



250828