




Hofsteigstraße Hard

TOP W02

3 Zimmerwohnung
1. Obergeschoss

Wohnnutzfläche: 78.2 m²
Terrassenfläche: 15.9 m²

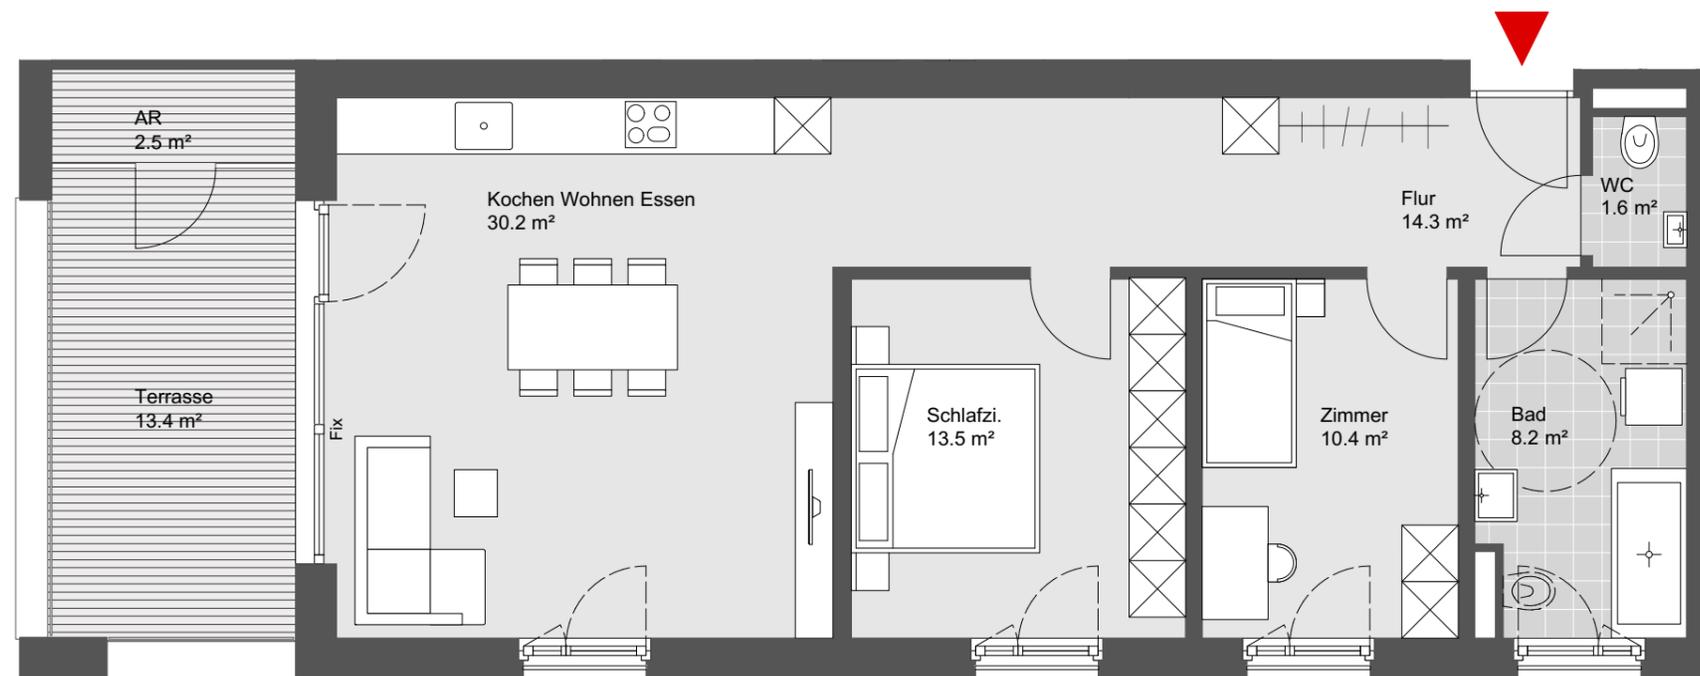

Übersichtsplan



Symbolbild



Grundriss - Maßstab 1:75

