


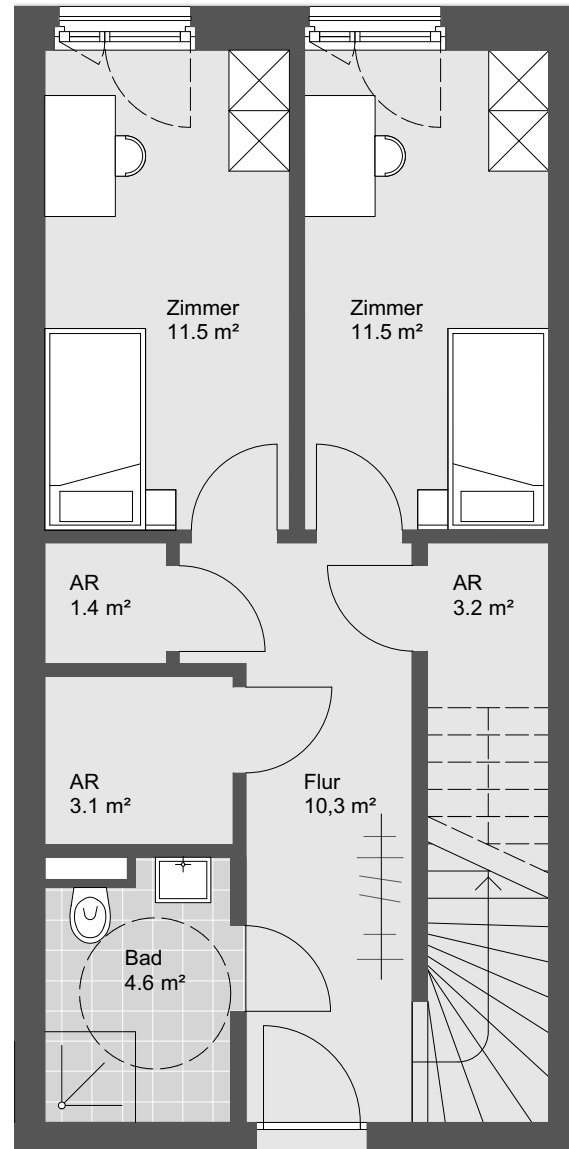


OG.02



Eingang 2. Obergeschoss

DG

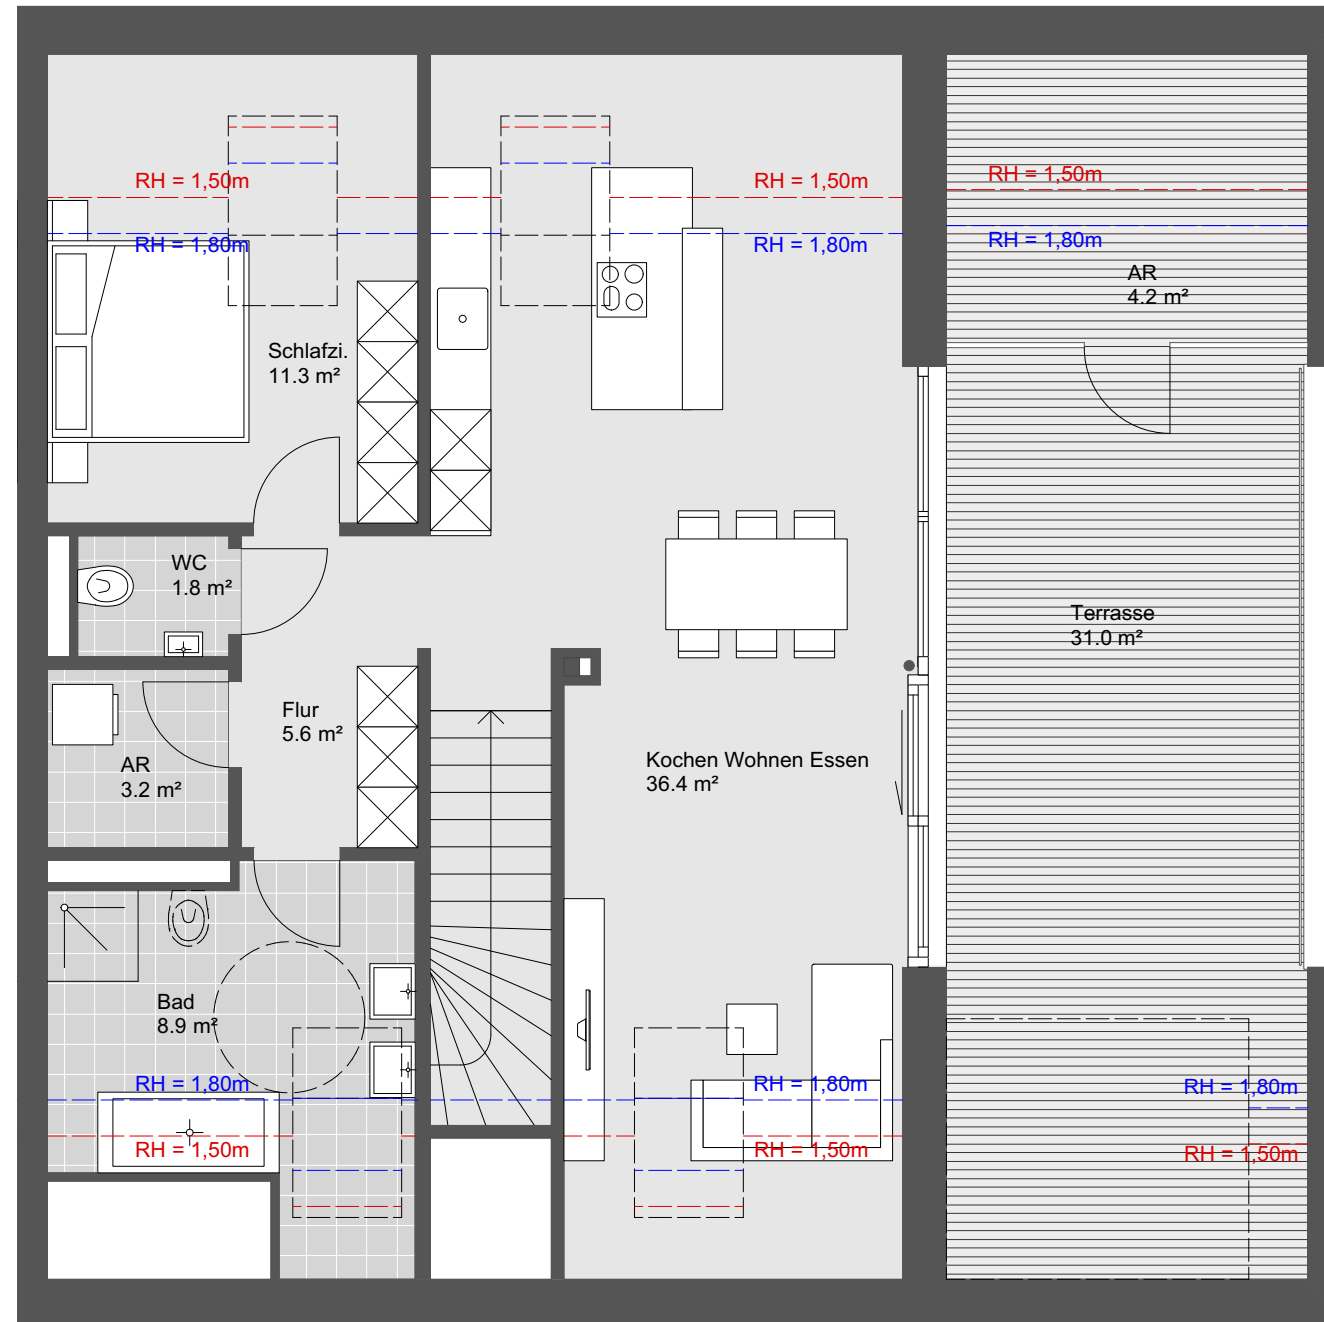

## Hofsteigstraße Hard

### TOP W19

4 Zimmerwohnung  
2.Obergeschoss / Dachgeschoss

Wohnnutzfläche gesamt: 134.8 m<sup>2</sup>  
Wohnnutzfläche RH über 1.8m 112.8 m<sup>2</sup>  
Terrassenfläche: 35.2 m<sup>2</sup>

Übersichtsplan



Symbolbild



Grundriss - Maßstab 1:75

1m 2m 3m 4m