


# Übersichtslageplan

Landkreis : Ravensburg  
Stadt : Wangen im Allgäu  
Gemarkung : Neuravensburg

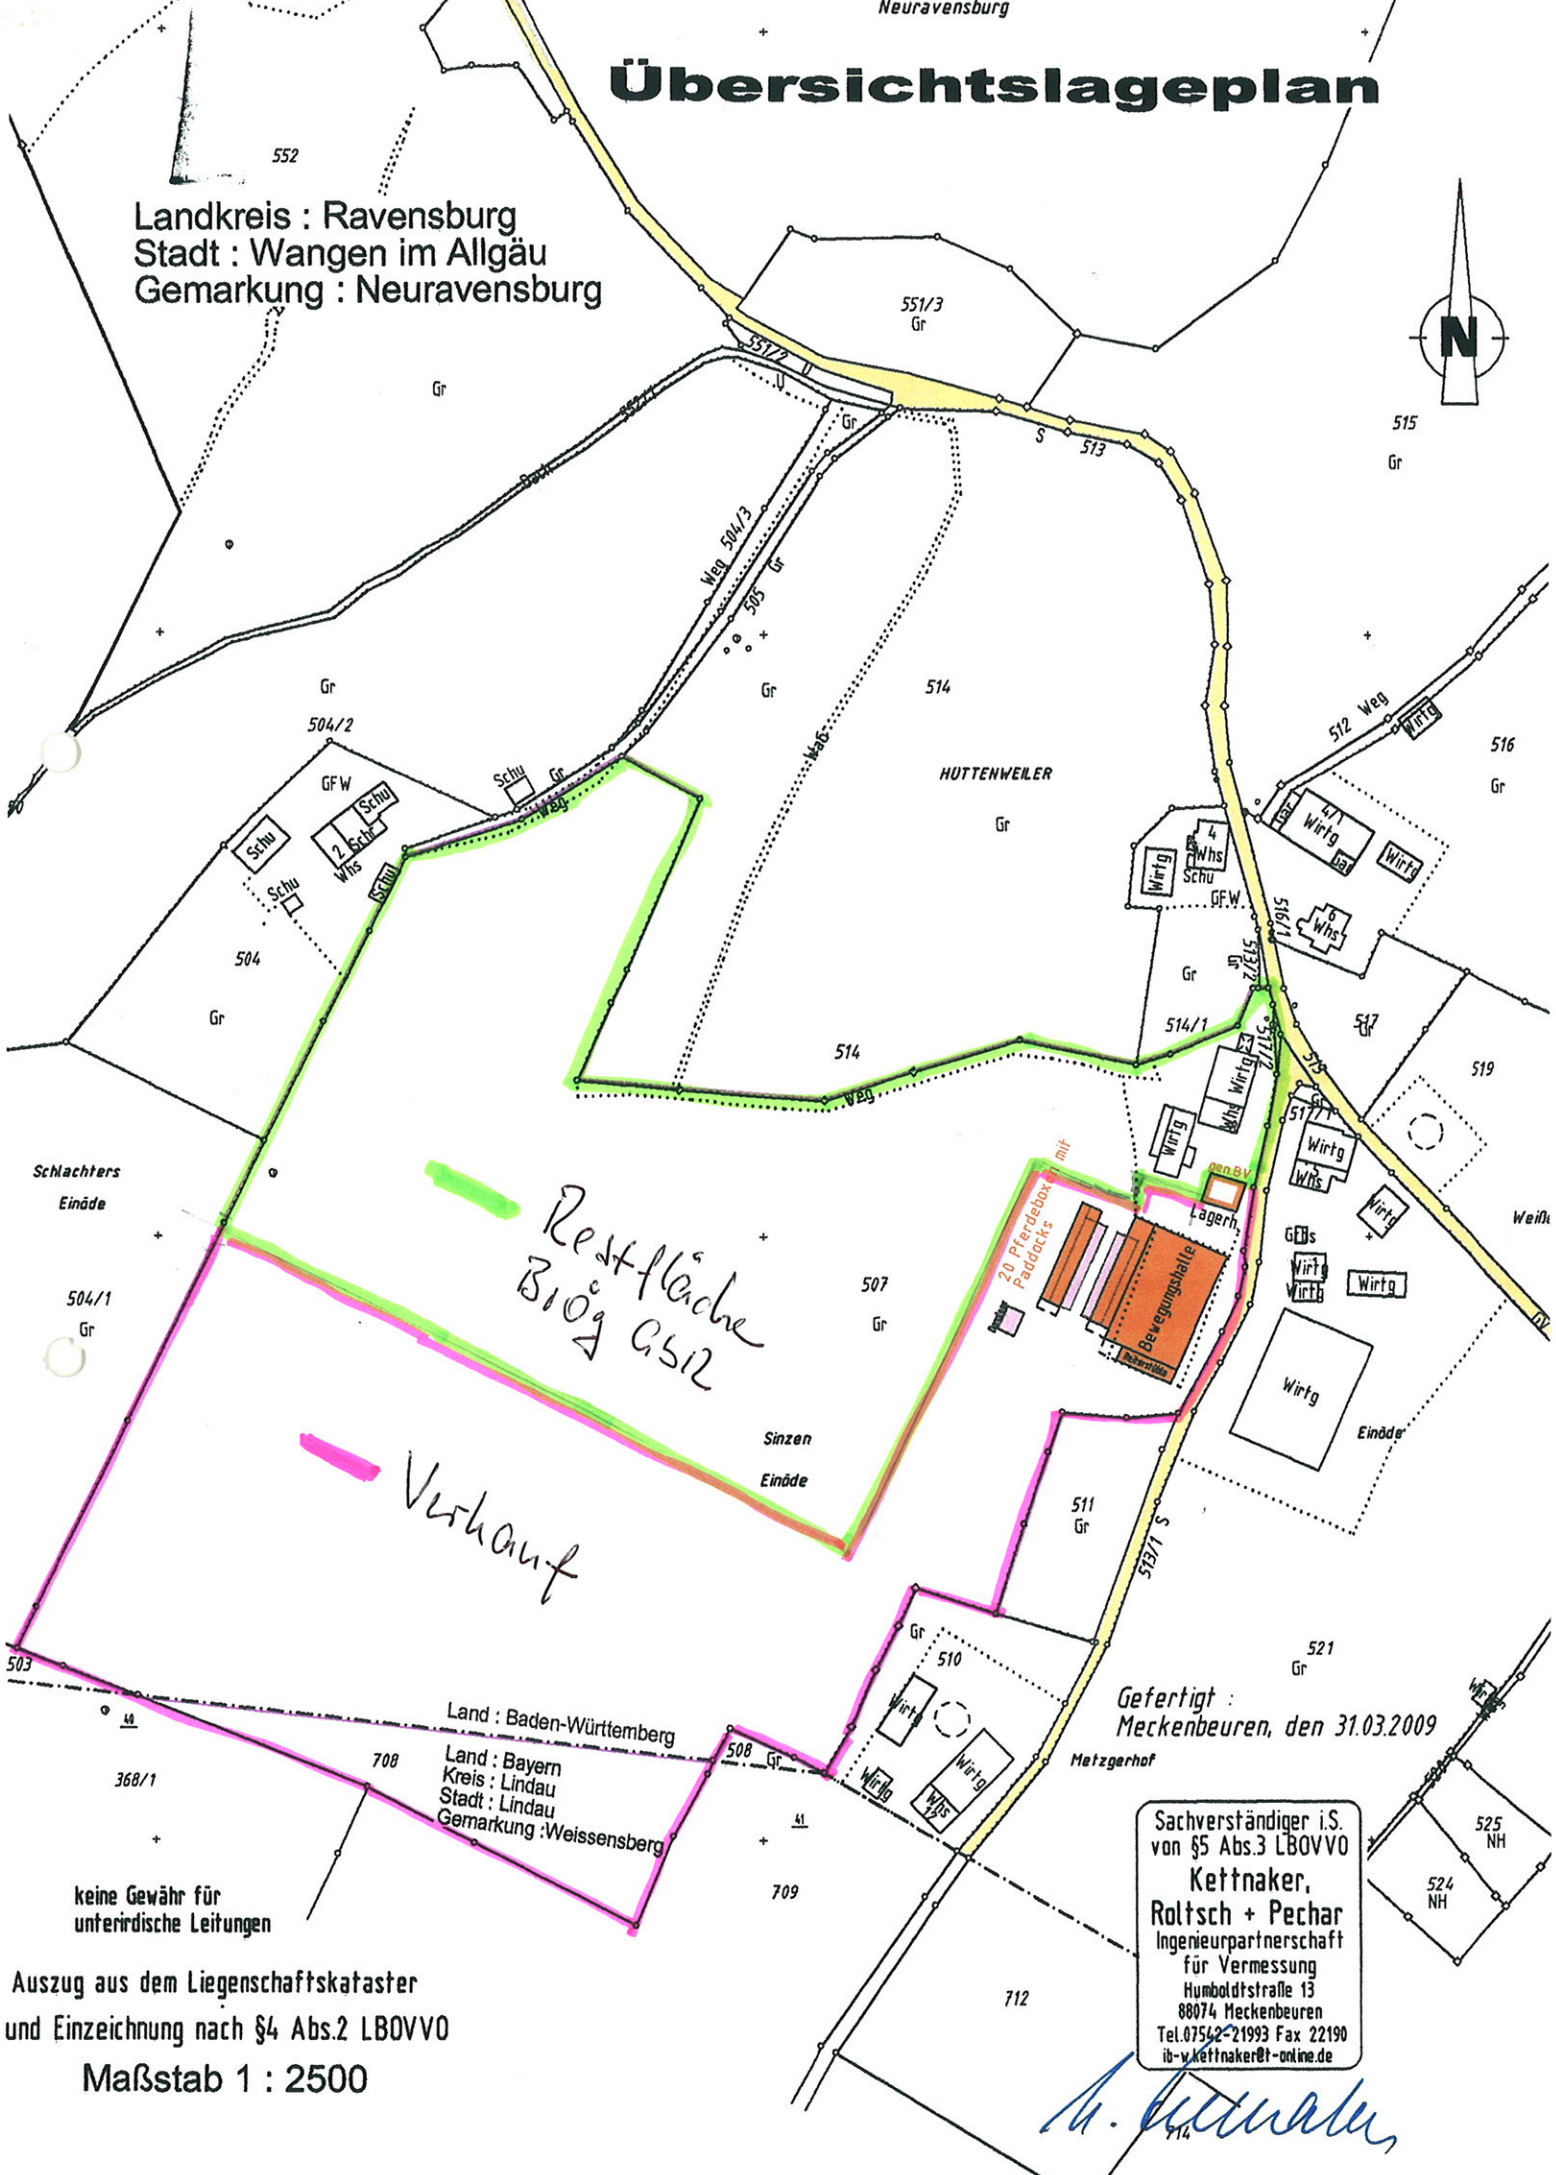

Restfläche  
Biog 0512

Verkauf

Gefertigt :  
Meckenbeuren, den 31.03.2009

Sachverständiger i.S.  
von §5 Abs.3 LBOVVO  
**Kettner,  
Roltsch + Pechar**  
Ingenieurpartnerschaft  
für Vermessung  
Humboldtstraße 13  
88074 Meckenbeuren  
Tel.07542-21993 Fax 22190  
ib-w.kettner@t-online.de

*M. Kettner*

keine Gewähr für  
unterirdische Leitungen

Auszug aus dem Liegenschaftskataster  
und Einzeichnung nach §4 Abs.2 LBOVVO  
Maßstab 1 : 2500