2-Zimmer-Wohnung
Top 01

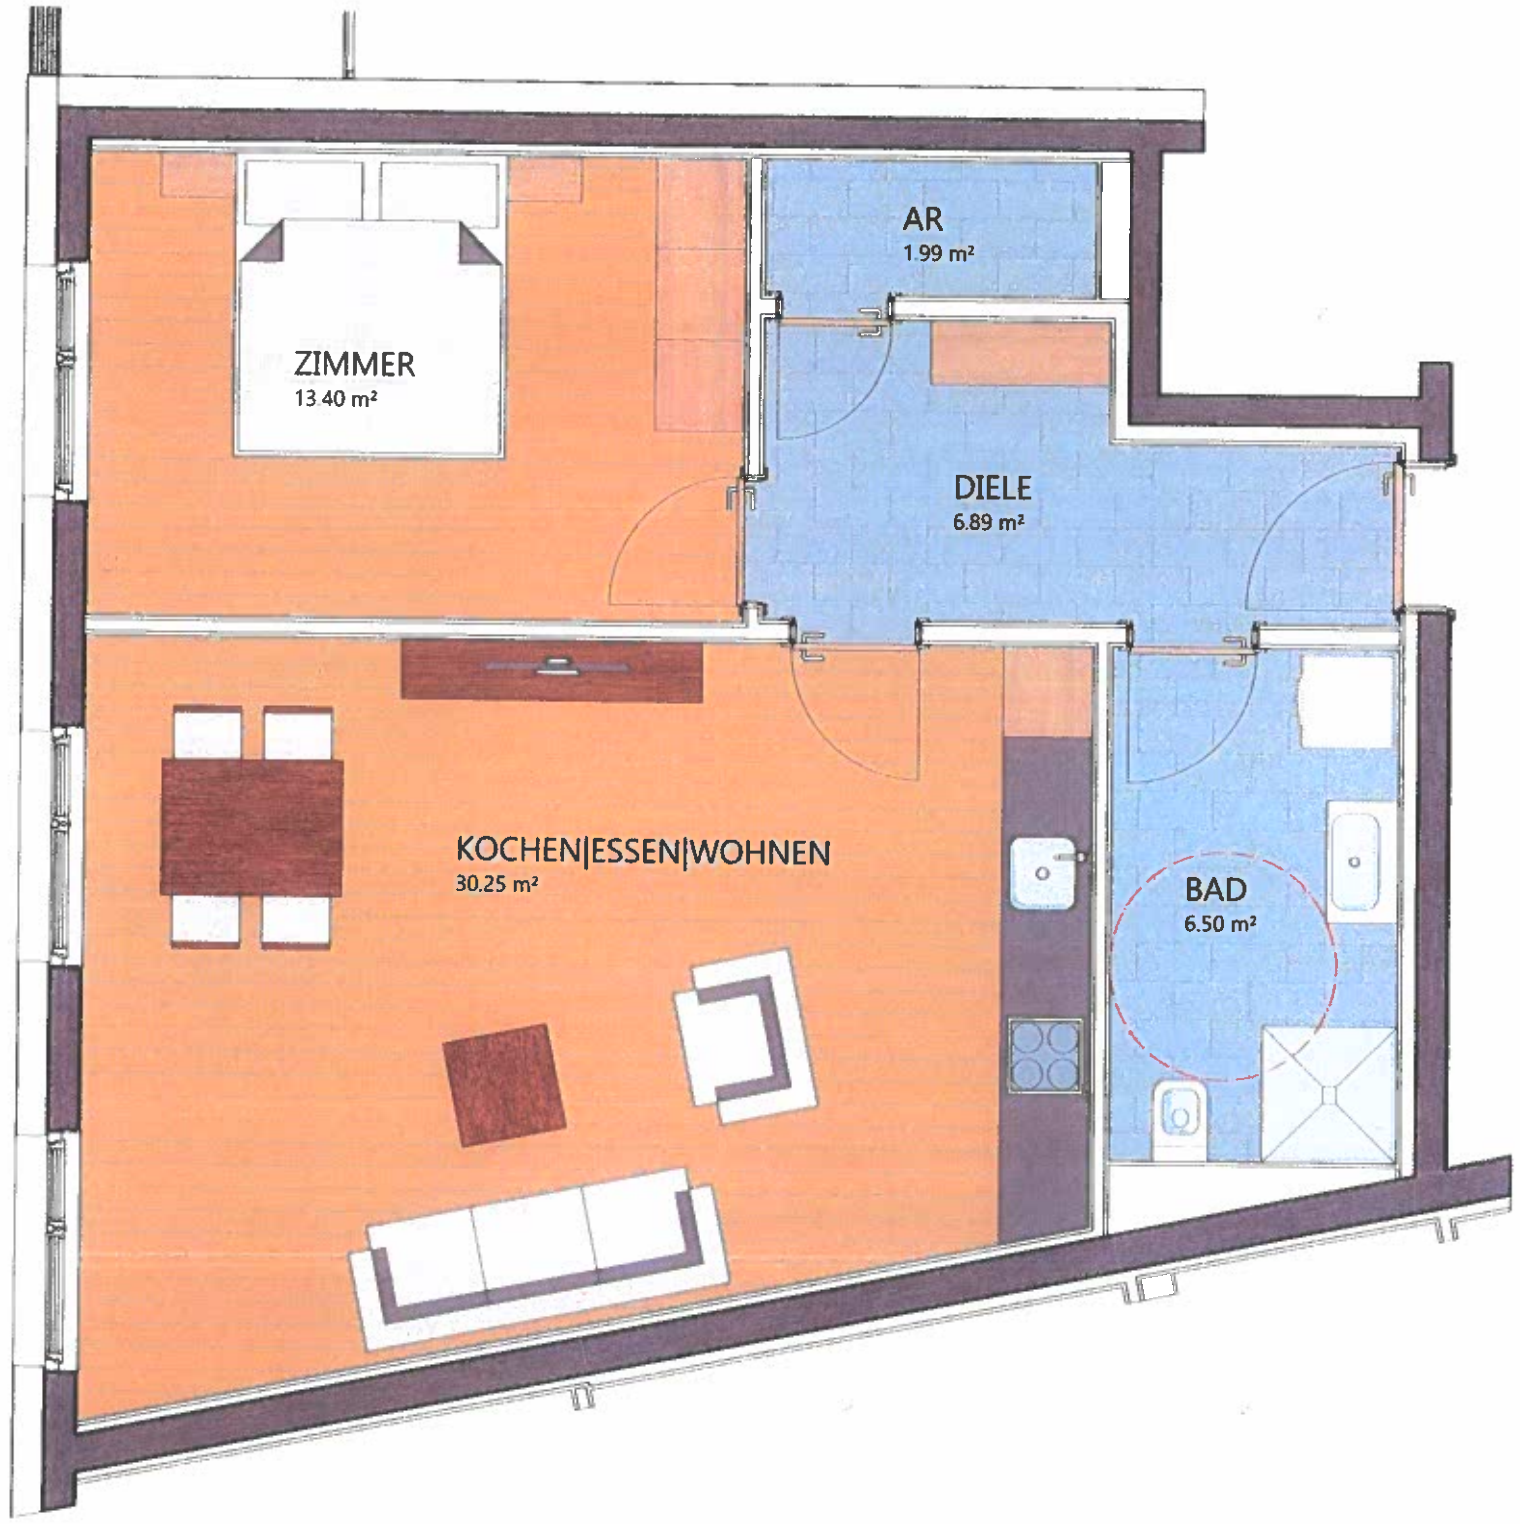


Grundriss mit Einrichtungsvorschlag, Maßstab 1:50

BK PROJEKT GMBH