



Maße sind Rohbaumaße und können sich im Zuge der Planung noch geringfügig ändern.
 Garteanteile sind ca. -Angaben.
 Küchen, Waschmaschinen und Wäschetrockner sind nicht in der Ausstattung enthalten.
 25.11.2022

Diese Unterlage ist Eigentum der Unique87 GmbH und ist urheberrechtlich geschützt.
 Sie darf ohne ausdrückliche Genehmigung weder vervielfältigt noch Dritten zugänglich gemacht oder für Dritte verwendet werden.
 Zuwiderhandlungen verpflichten zu Schadenersatz.

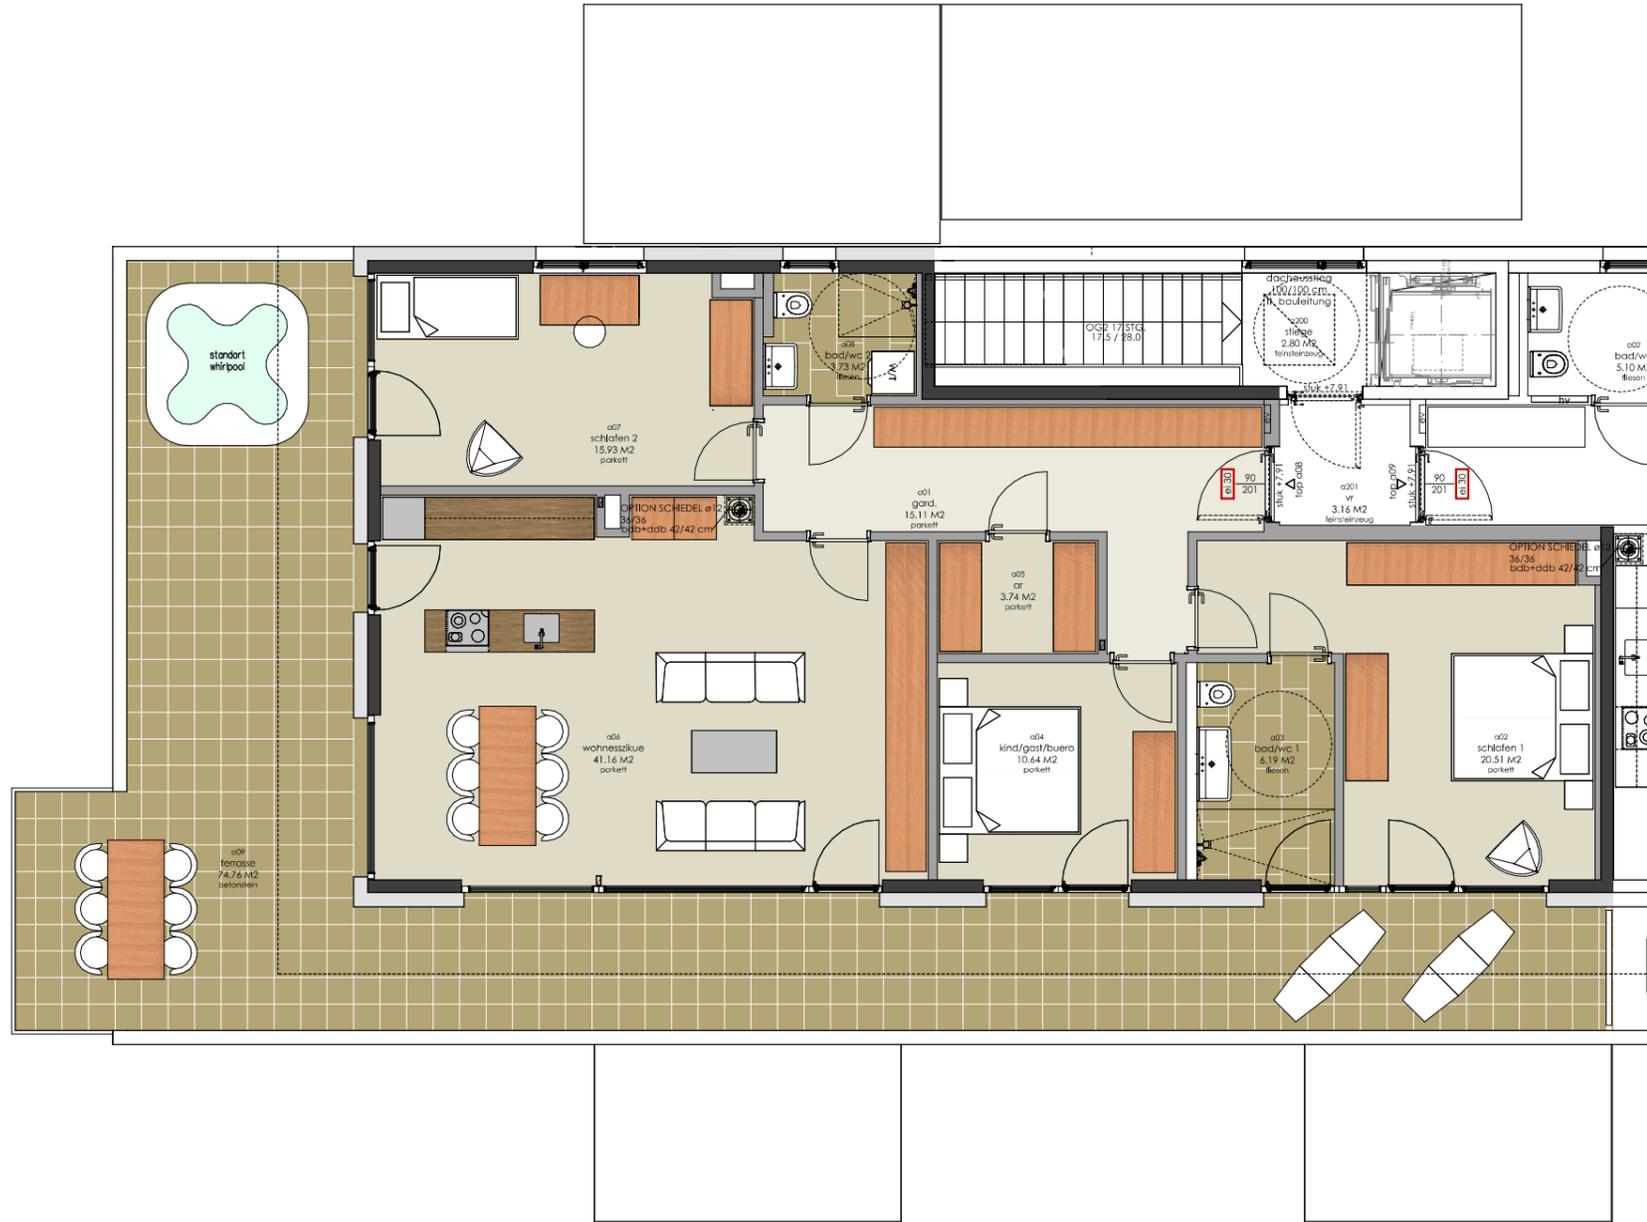


4-ZI PENTHOUSE 117.01 M2

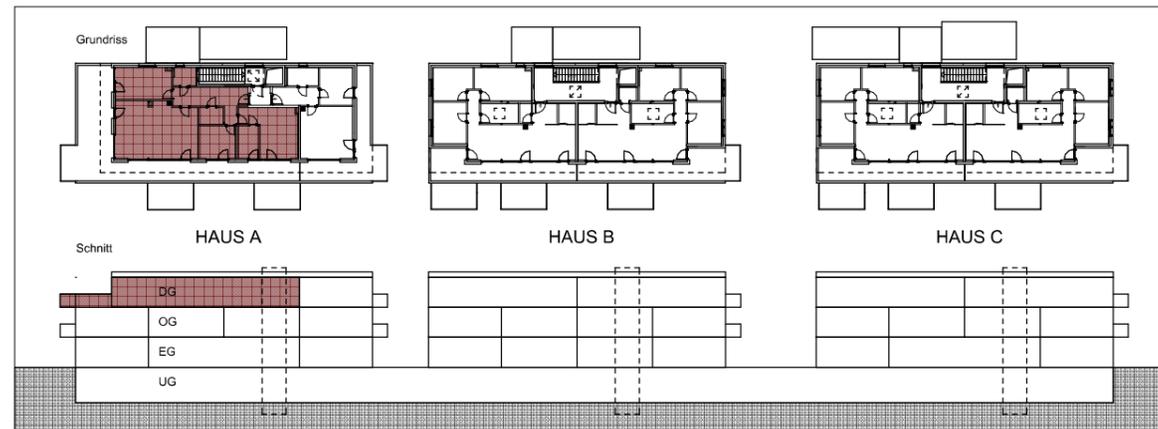

Haus A - Top A08 Dachgeschoss	
Garderobe	15,11
Schlafen 1	20,51
Bad/WC 1	6,19
Kind/Gast/Büro	10,64
AR	3,74
Wohnen Essen Küche	41,16
Schlafen 2	15,93
Bad/WC 2	3,73
WOHNUTZFLÄCHE	117,01
Terrasse	74,76
Keller 9	14,29
NEBENFLÄCHEN	89,05



Maßstab: 1 : 100

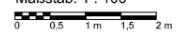

Planinhalt:	GRUNDRISS TOP A08
Planungsstand:	
Darstellungsart:	VERKAUFSPLAN
Planung:	
<p>Unique87 GmbH Gewerbestraße 16 A - 6822 Satteins M: office@unique87.at</p>	
A08	