



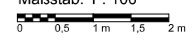
Maße sind Rohbaumaße und können sich im Zuge der Planung noch geringfügig ändern.
 Garteanteile sind ca. -Angaben.
 Küchen, Waschmaschinen und Wäschetrockner sind nicht in der Ausstattung enthalten.
 25.11.2022

Diese Unterlage ist Eigentum der Unique87 GmbH und ist urheberrechtlich geschützt.
 Sie darf ohne ausdrückliche Genehmigung weder vervielfältigt noch Dritten zugänglich gemacht oder für Dritte verwendet werden.
 Zuwiderhandlungen verpflichten zu Schadenersatz.



Haus C - Top C02 Erdgeschoss	
Garderobe	3,60
Gang	8,82
AR	4,92
WC	1,96
Bad	7,47
Eltern	15,43
Kinder	14,78
Kind	11,12
Wohnen Essen Küche	28,10
WOHNUTZFLÄCHE	96,20
Terrasse	11,52
Garten	40,91
Keller 7	8,31
NEBENFLÄCHEN	60,74

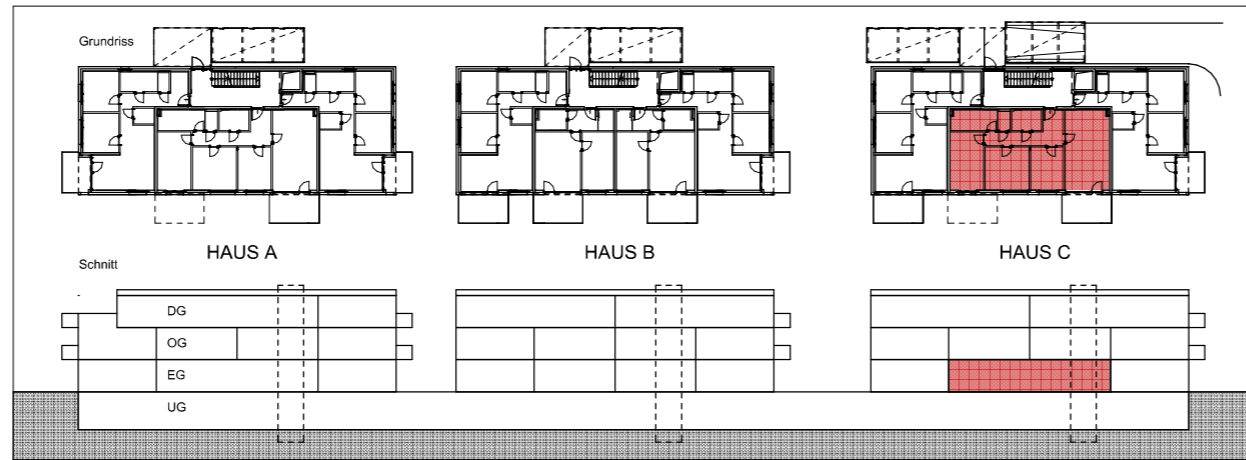

Maßstab: 1 : 100


Planinhalt:	GRUNDRISS TOP C02
Planungsstand:	
Darstellungsart:	VERKAUFSPLAN
Planung:	
Unique87 GmbH Gewerbestraße 16 A - 6822 Satteins M: office@unique87.at	
C02	