

# SCHOREN APARTMENTS

smart wohnen



## Top 17

### Einrichtungsvorschlag

Geschoss	3. OG
Ausrichtung	Südwest
Wohnnutzfläche	37m <sup>2</sup>
Balkon	5,7m <sup>2</sup>
Lagerabteil im EG	2,4m <sup>2</sup>

Bad und Küche sind in der Wohnung vorhanden. Platz und Anschlüsse für Waschmaschine sind im Bad vorgesehen.

Garderobe, Ess- und Wohnzimmer sowie Schlafzimmer können nach eigenen Wünschen eingerichtet werden.

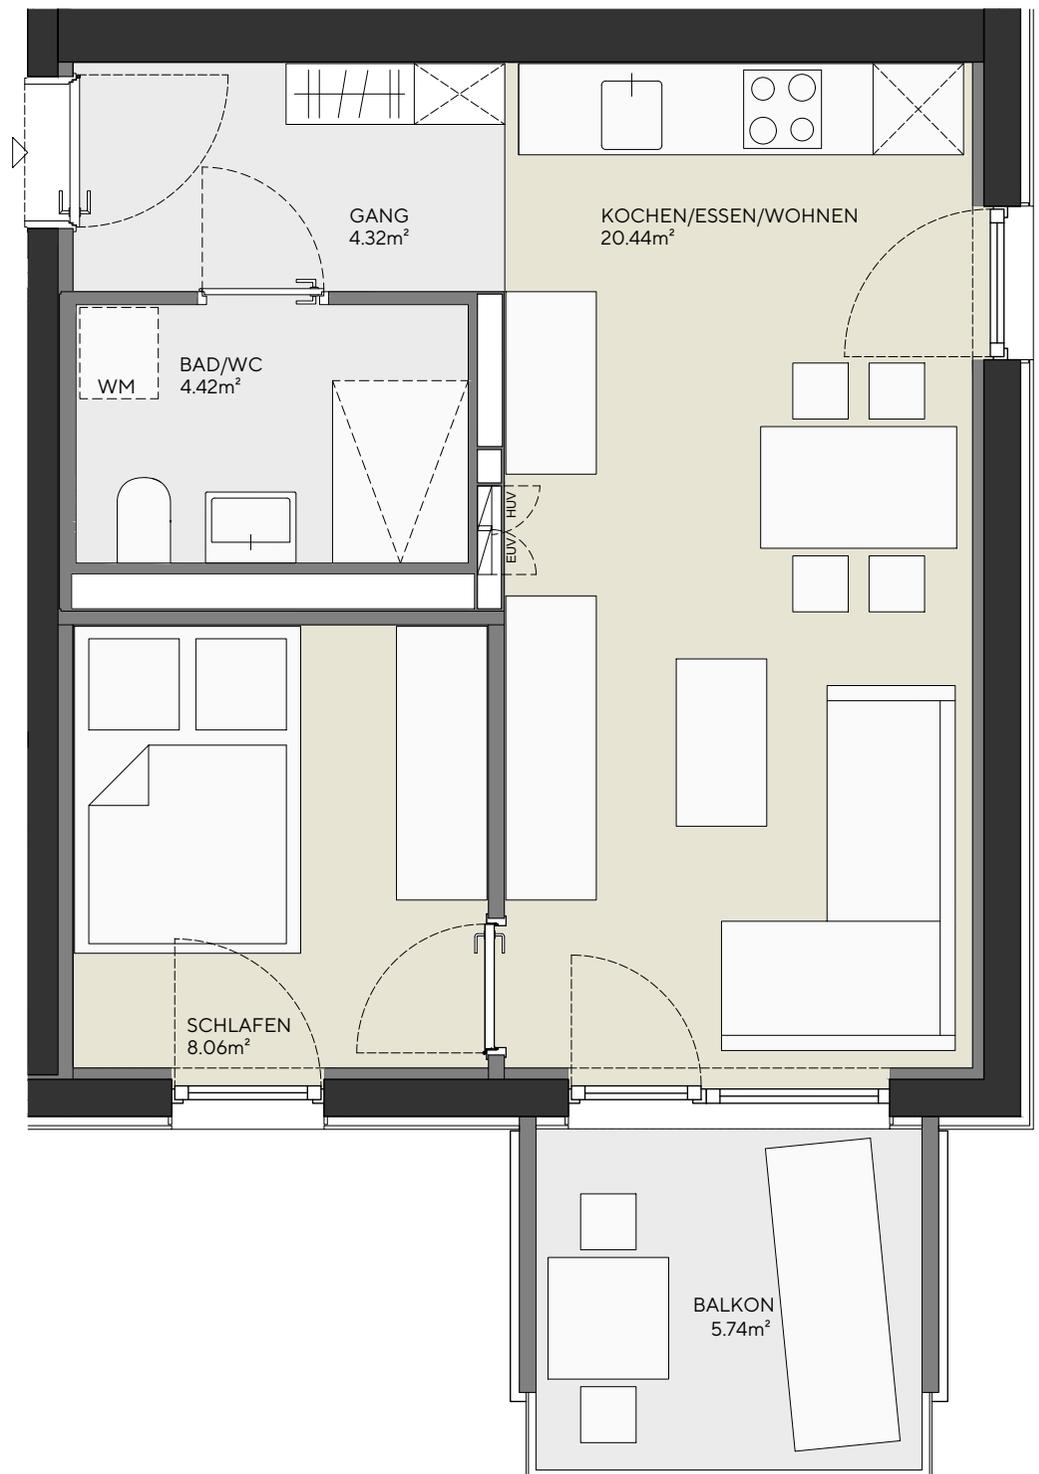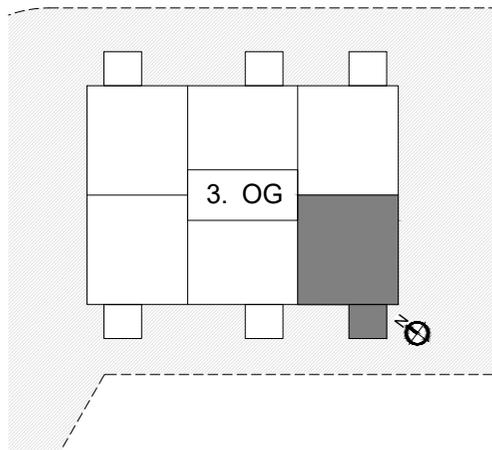

M1:50



# SCHOREN APARTMENTS

smart wohnen

## Top 17

### Bemaßung und Elektroplanung

Pläne dienen zur Illustration. Die ausgewiesenen Flächen, Positionierungen und Abmessungen sind Planmaße und können von der Wirklichkeit geringfügig abweichen.

#### LEGENDE ELEKTRO


	Steckdose 230 V		E-Antrieb
	Leerverrohrung		Jalousieschalter
	TV/Multimedia-Dose		Brandmelder
	Schalter		Waschmaschine
	Wechselschalter		Wohnungs-Sprechanlage
	Thermostat		Lichtauslass Wand
	Lichtauslass Decke		

 Deckenleuchten sind fix montiert

**HUV** Heizungs- u. Elektrounterverteiler sollten für die **EUV** jährliche Ablesung zugänglich bleiben

M1:50

0 1 2 3 4m

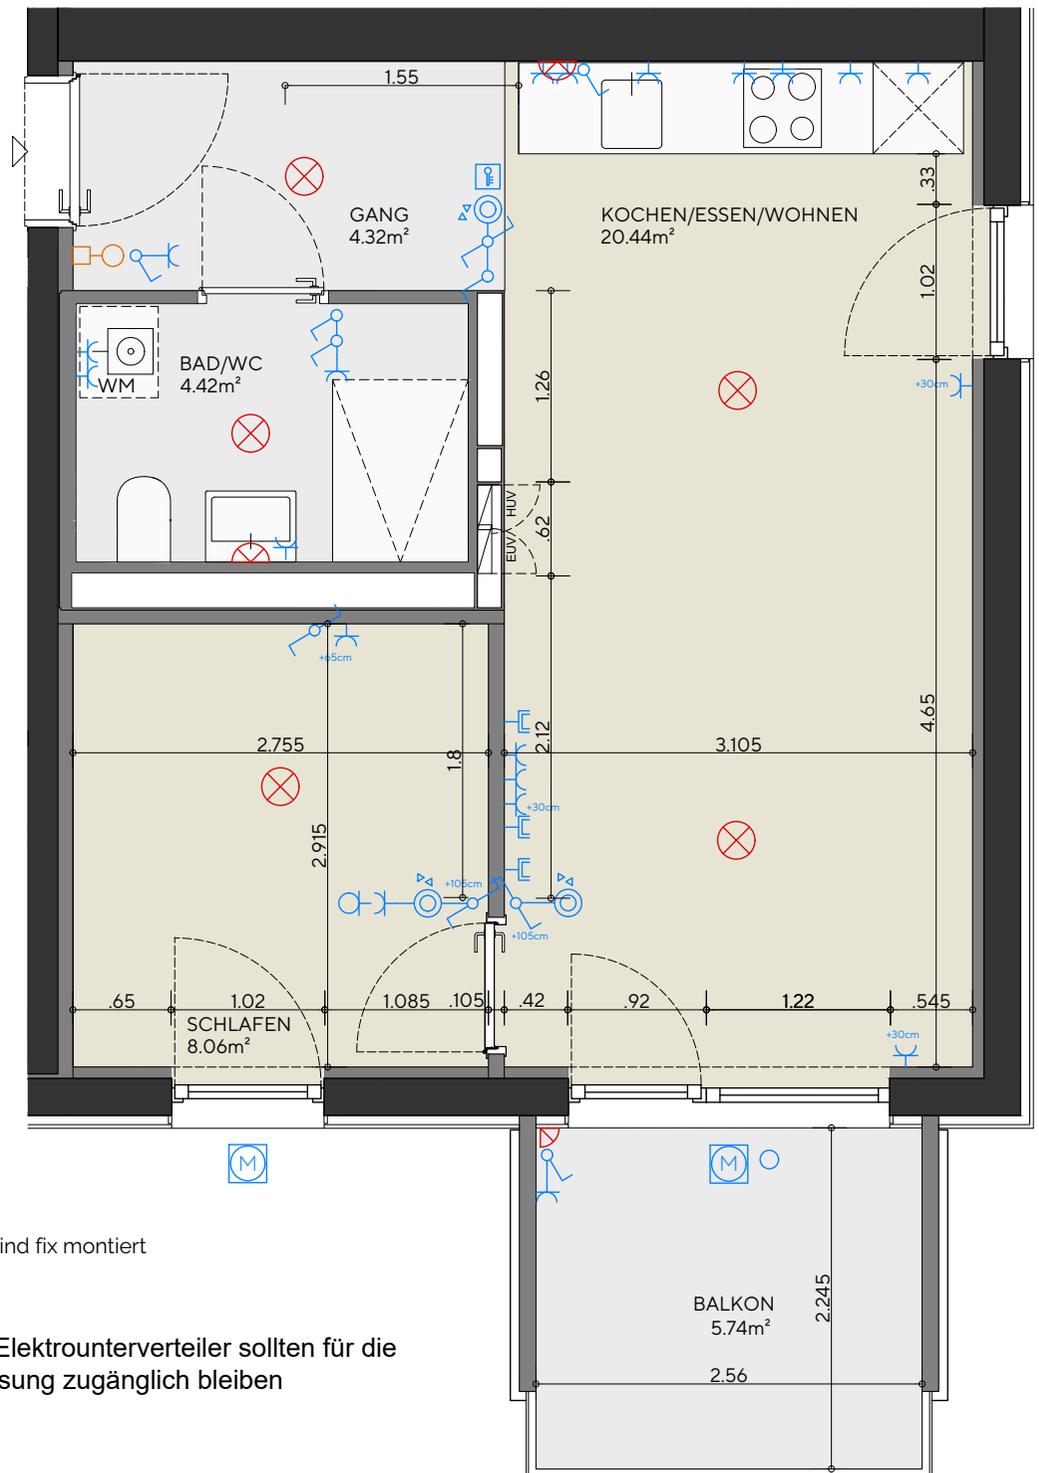

# SCHOREN APARTMENTS

smart wohnen


## Top 17

### Planungsvorlage

Hier kannst du die Wohnung nach deinen eigenen Vorstellungen planen.



**Info:** Nur der obere Teil des Fensters, ab einer Höhe von ca. 110cm, lässt sich öffnen.

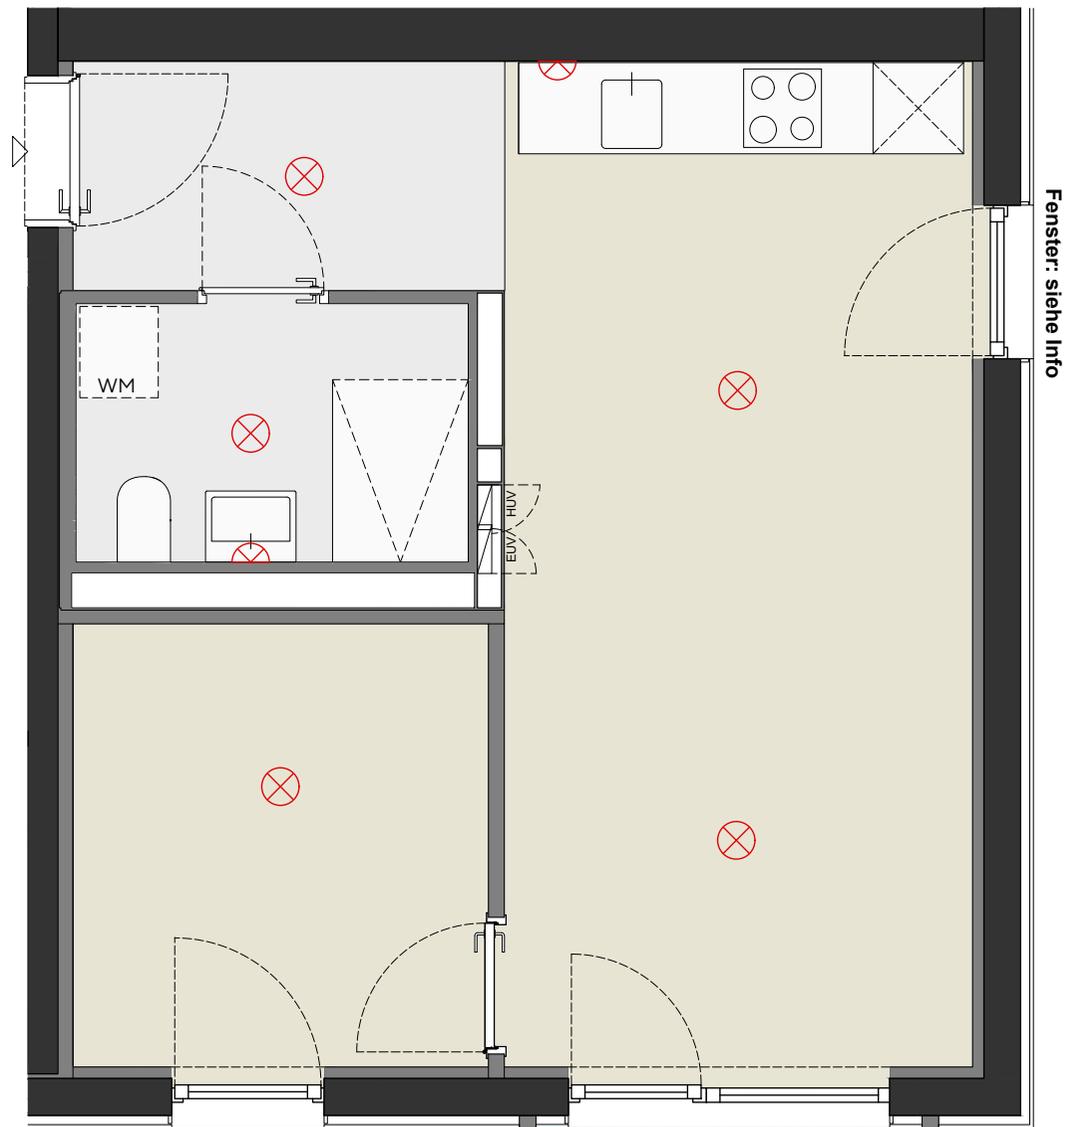

Fenster: siehe Info

Fenster: siehe Info

⊗ Deckenleuchten sind fix montiert

**Maßstab 1:50 bedeutet:** 1cm auf dem Plan entspricht 50cm in der Wirklichkeit. Beispiel: Ein Schrank mit 2m Länge ist auf dem Plan 4cm lang.

**Anmerkung:** Der Plan ist maßstabsgetreu ausgedruckt wenn der nachstehende Strich genau 8 cm lang ist.

M1:50

0 1 2 3 4m



Top 21

Top 16

Top 17

Top 15

Top 10

Top 11

Top 9

Top 4

Top 5

Top 1

Top 2