


Grundrissoption mit Einrichtungsplanung, Ausstattung laut Bauabschreibung- und Ausstattungsliste.
 Samtliche Flächenangaben sind circa Angaben, Abmessungen der Maße und Flächen im Zuge der Detailplanung vorbehalten.

C&C IMMOBILIEN OG
 Anton-Schneider-Straße 17
 6900 Bregenz
 Tel.: +43(0)664 64 99 7777
 +43(0)664 50 70 900
 office@cc-immoo.at · www.cc-immoo.at

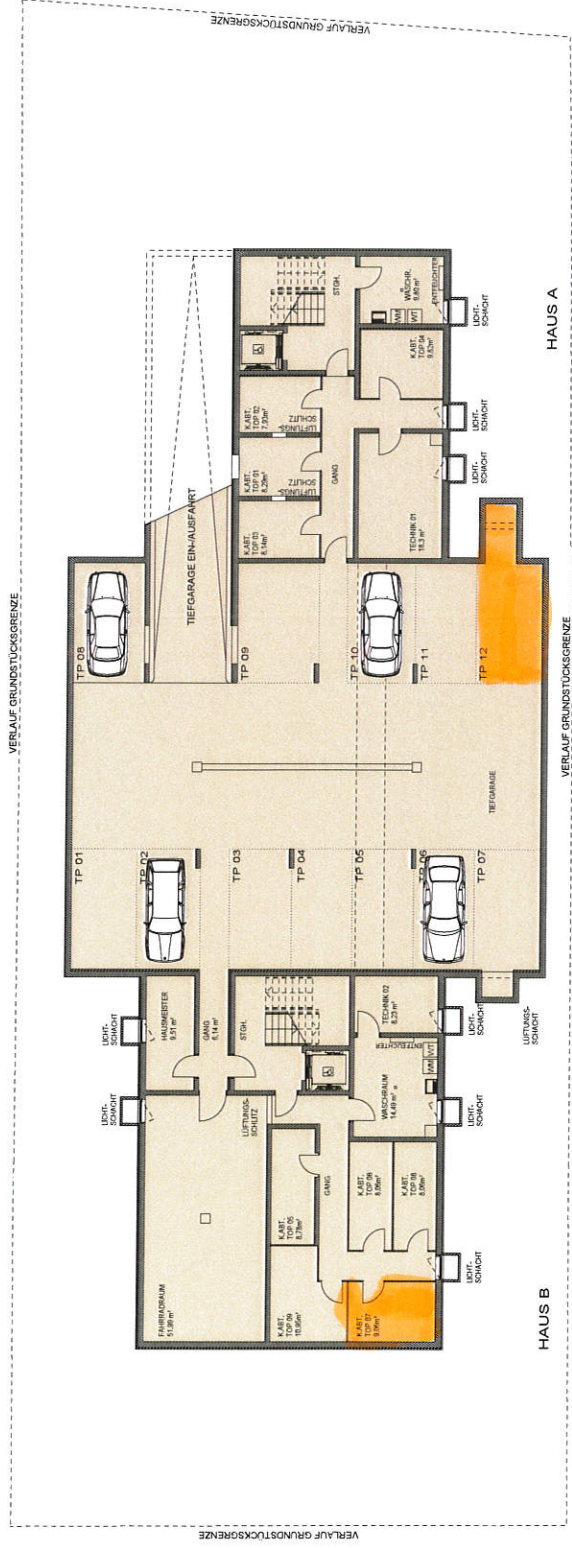

HINTEREGGER WOHNANLAGE WILLIMARGASSE BREGENZ		ÜBERSICHTSPLAN KELLERGESCHOSS	
HINTEREGGER BAU und PROJEKTENTWICKLUNG GmbH Mühlstraße 6, 6900 - Bregenz www.hinteregger-bau.at Tel. 05574 49960, Fax 05574 499645		DATUM 07.08.2012	
PLAN NR. VPL 3		MASSSTAB 1 : 200	
FÜR DEN Auftraggeber atelier rainer+amann		T 010 877781 / F 7788 atelier@ra.at	