
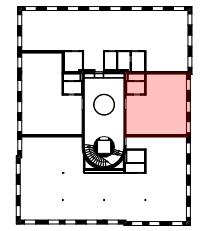




RATHAUS QUARTIER
HOHENEMS
A2 DIEPOLDSAUER STRASSE 1
WOHN- UND GESCHÄFTSHÄUSER

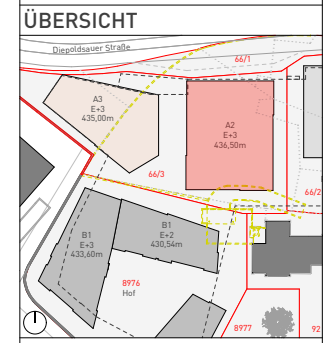

Haus A2 - G3
Gewerbe 3
1. Obergeschoss

Grossraumbüro	43,2 m ²
Sitzung	8,8 m ²
Eingang	5,1 m ²
Küche	4,0 m ²
WC	2,0 m ²

GNFL	63,1 m ²
Keller	11,1 m ²

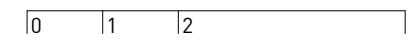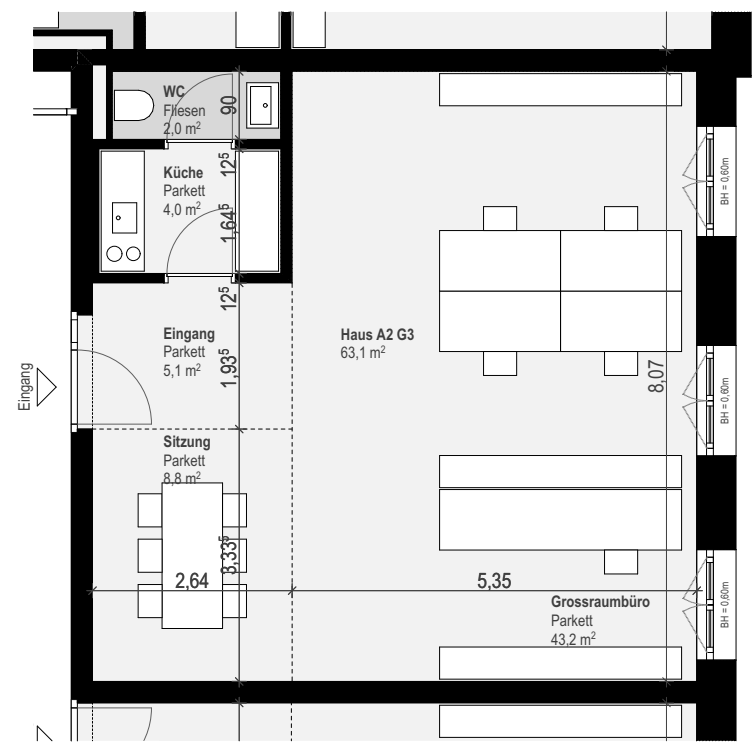

Planverfasser
CUKROWICZ NACHBAUR ARCHITEKTEN ZT GMBH
ST. ANNA-STRASSE 1 6900 BREGENZ AUSTRIA
TELEFON +43 [0]5574 82788 FAX +43 [0]5574 82688
CN-ARCHITEKTEN.COM OFFICE@CN-ARCHITEKTEN.COM

Bauherr
VILLA ROSENTHAL GMBH
GUTENBERGSTRASSE 1 6858 SCHWARZACH AUSTRIA

Datum
23.09.2022
Maßstab
1:100

Grundrissvariante mit Einrichtungsvorschlag. Ausstattung laut Baubeschreibungs- und Ausstattungsliste. Sämtliche Flächenangaben sind circa Angaben. Änderungen der Maße und Flächen im Zuge der Detailplanung vorbehalten. Möbel an den Außenwänden sind mit einer allseitig wirksamen Hinterlüftung von 5 cm aufzustellen (Distanz zu Wand, Decke, Boden). Einrichtungsgegenstände laut Ausstattungsliste. Die Raumhöhe beträgt 2.50 m.

