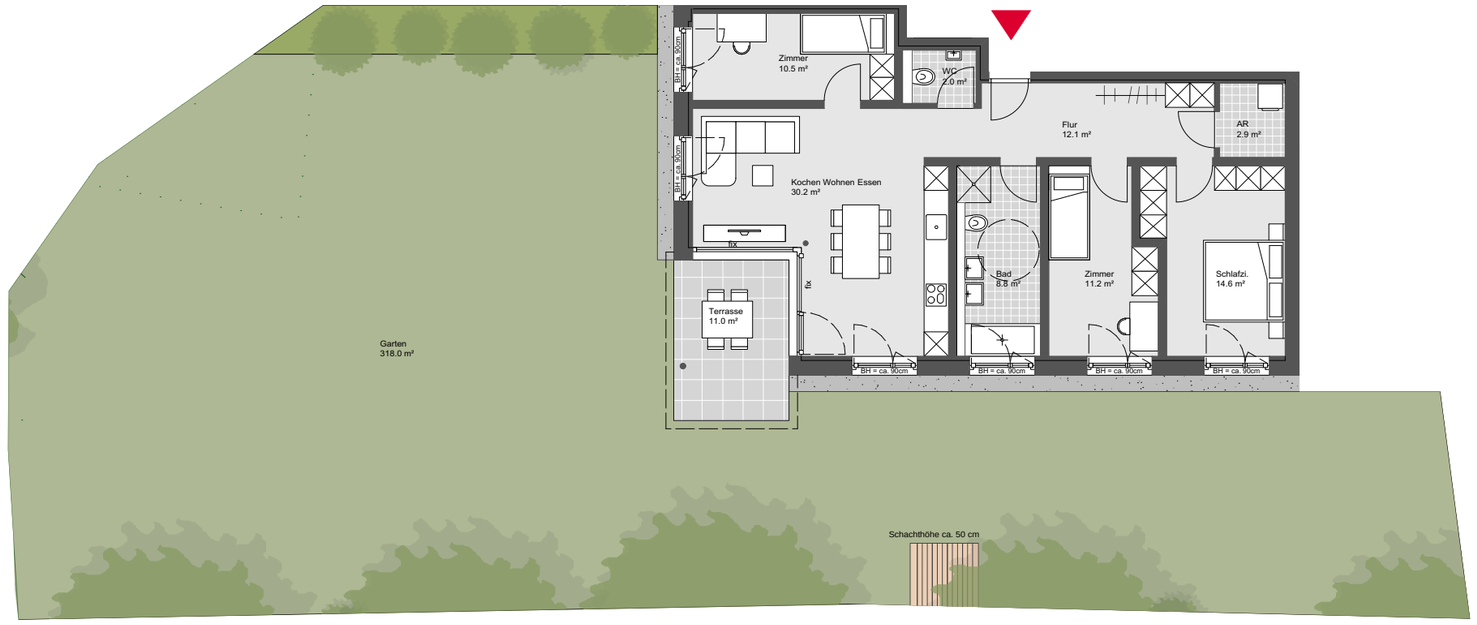


Ideen, die bestehen.
Rhomberg Bau

RHOMBERG

Brielgasse Bregenz

TOP W31

Haus C

4 Zimmerwohnung
Erdgeschoss

Wohnnutzfläche:	92.3 m²
Terrassenfläche:	11.0 m²
Gartenfläche:	318.0 m²

Übersichtsplan



Symbolbild



Grundriss - Maßstab 1:150

2 4 6 8 10

Rhomberg Bau GmbH

260609