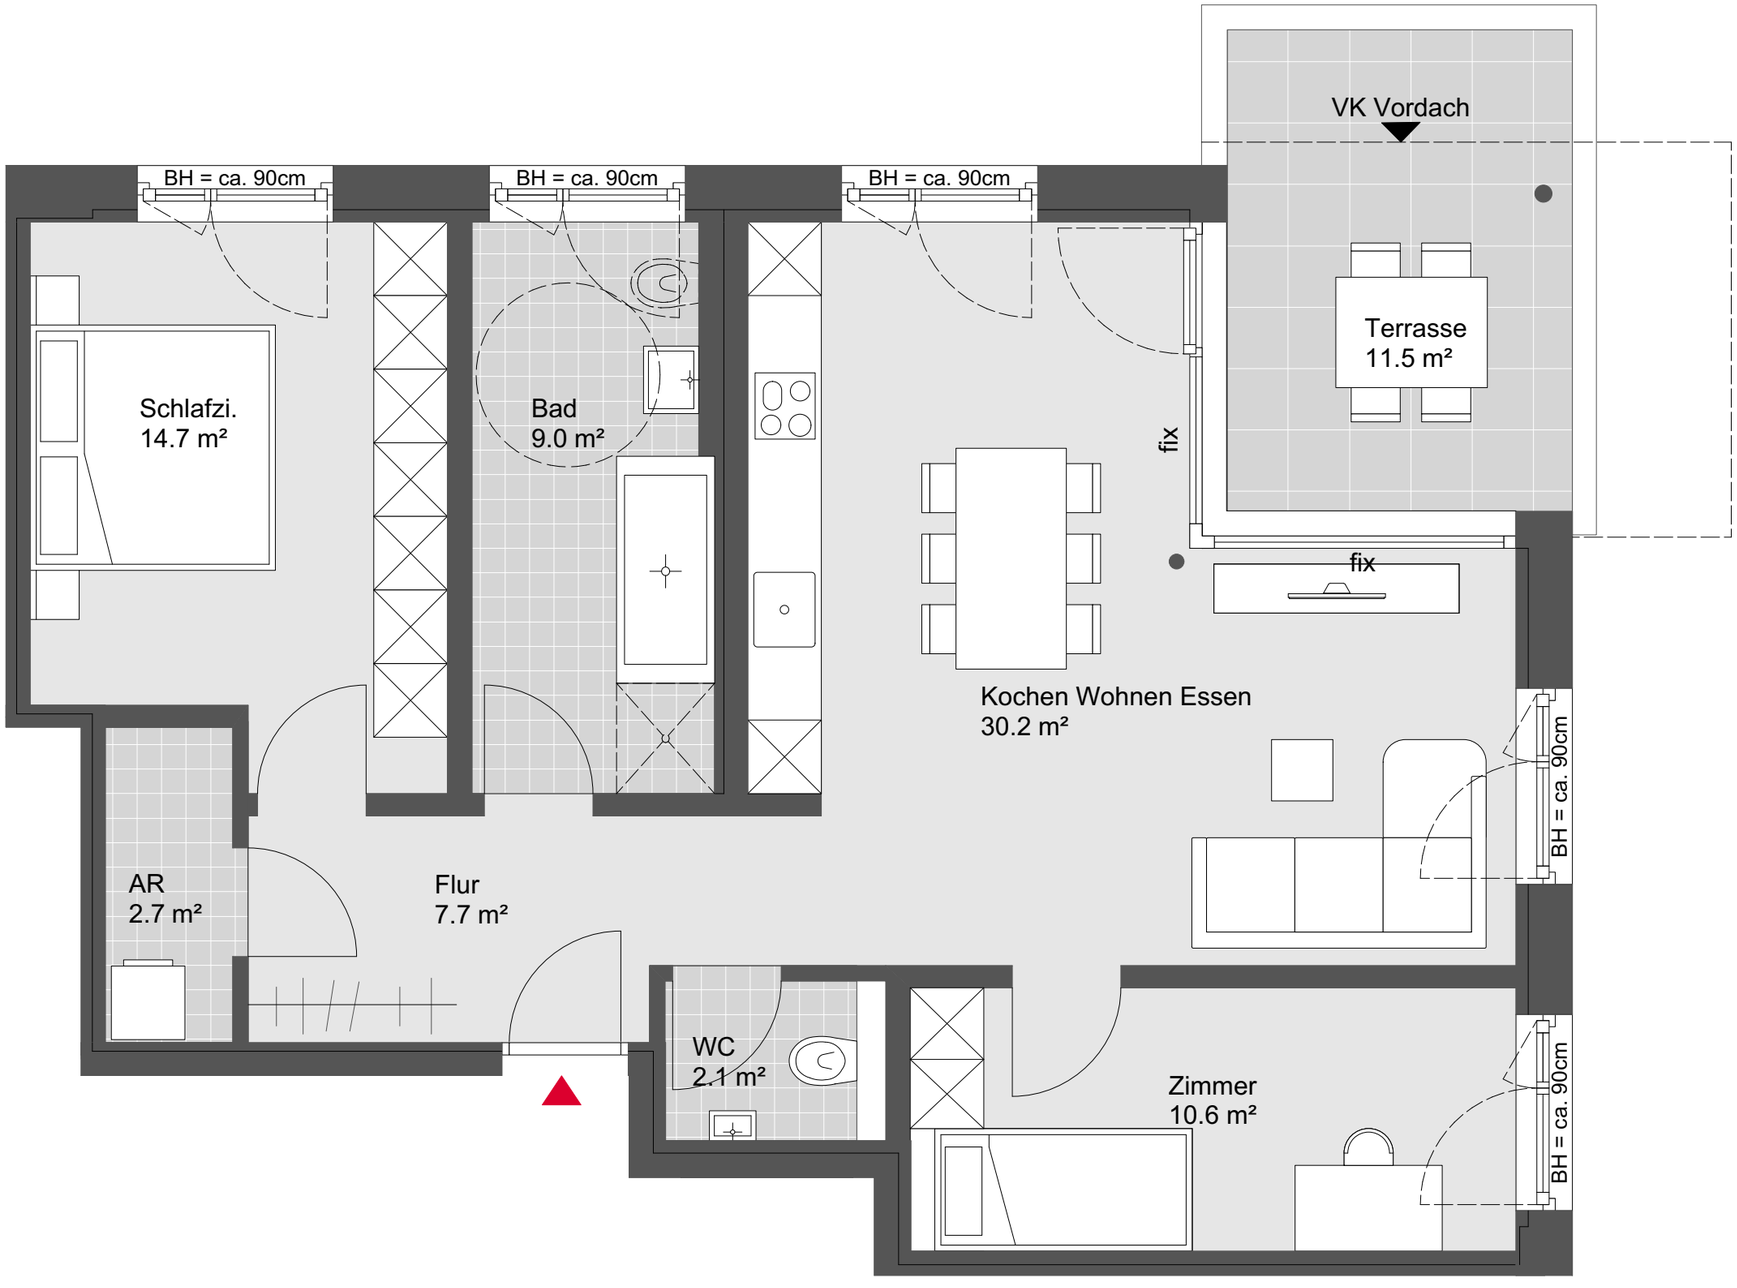

Ideen, die bestehen.
Rhomberg Bau

RHOMBERG

Brielgasse Bregenz

TOP W52

Haus D

3 Zimmerwohnung
2. Obergeschoss

Wohnnutzfläche:	77.0 m²
Terrassenfläche:	11.5 m²

Übersichtsplan

Symbolbild

Grundriss - Maßstab 1:50

1 2 3

260609

Rhomberg Bau GmbH