
Wohnbebauung "SCHILLERSTRASSE" Bludenz


PRIMUS IMMOBILIEN

3-Zimmerwohnung | TOP A11 | 2. Obergeschoss
Wohnfläche: ca. 64,04 m²
Terrassenfläche: ca. 20,82 m²

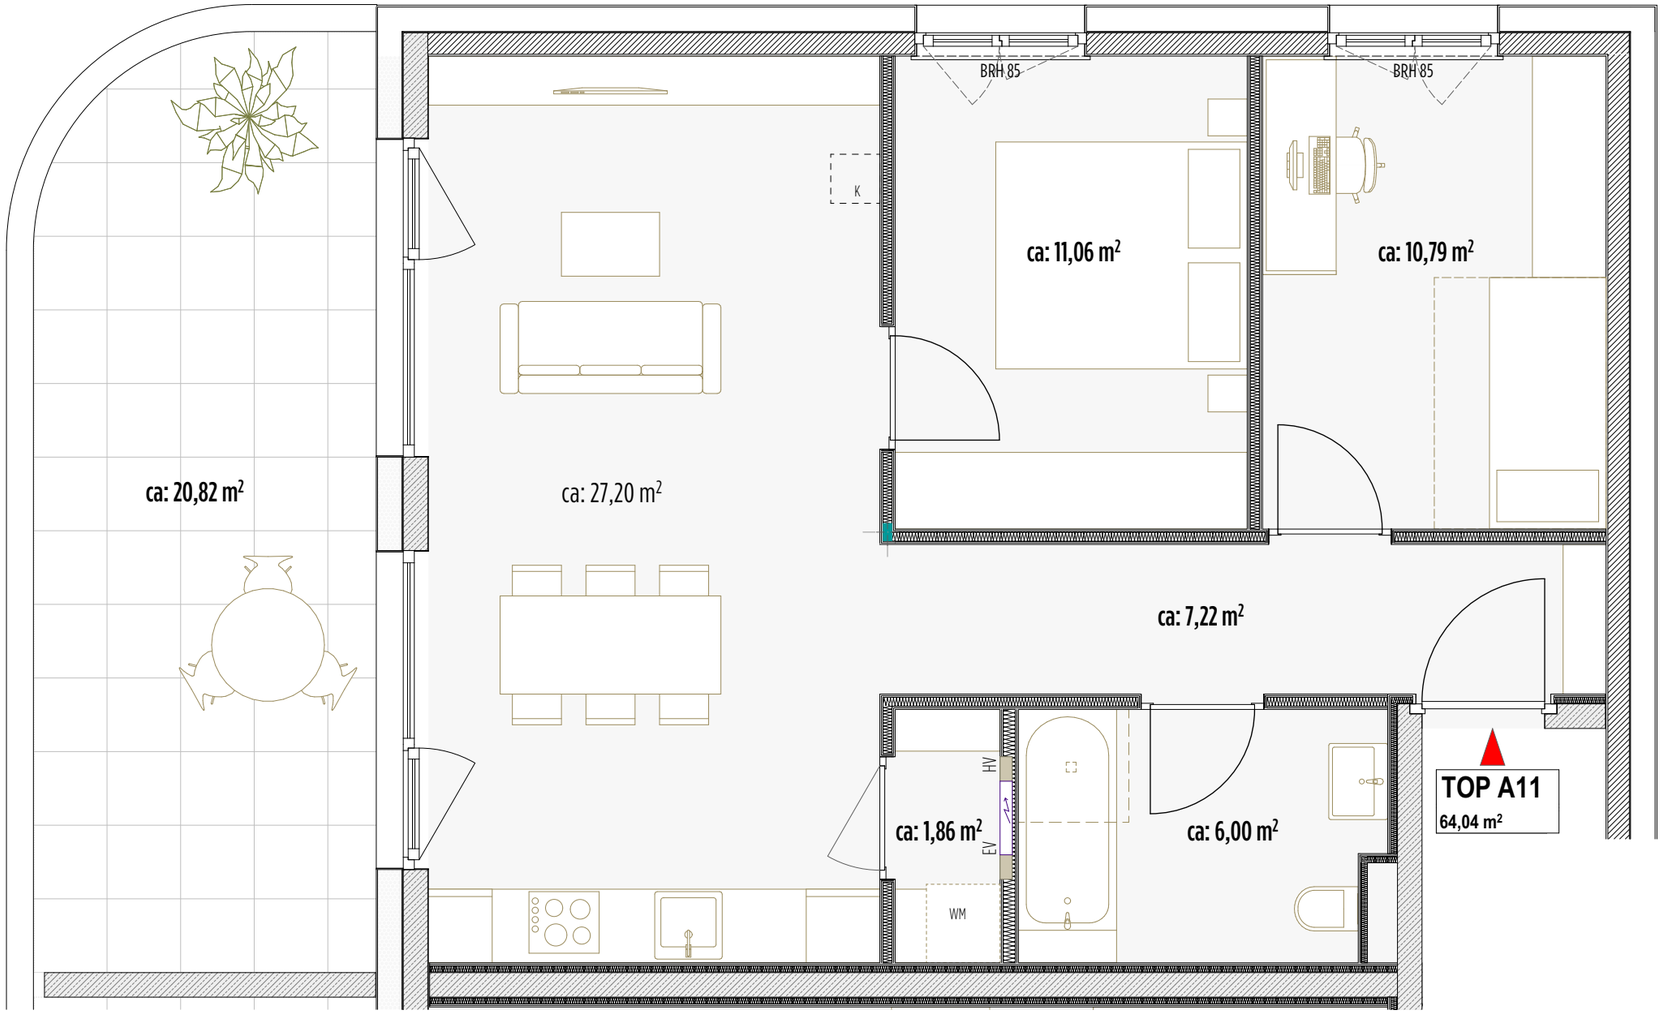



Ansicht Südwest

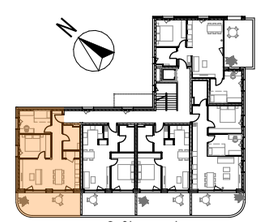

2. Obergeschoss

0,5 m 1 m 1,5 m 2 m

LEGENDE: EV Elektroverteiler HV Heizungsunterverteiler BRH Brüstungshöhe Dienstbarkeit (Geh- und Fahrrecht)

Die angegebenen Maße sind ca. Maße, die Grundrisse sind nicht zur Maßentnahme geeignet. Dargestellte Möbel und Einrichtungsgegenstände sind beispielhaft.
Strichliert dargestellte Einrichtungsgegenstände im Sanitärbereich sind nicht in der Grundausstattung enthalten.

AAZT Achhammer Architektur ZT
Andreas Gaßner Straße 2, 6710 Nenzing

Plan: 60.13 OG2 - TOP A11

Massstab: 1:50, 1:750

Datum: 24.09.2026