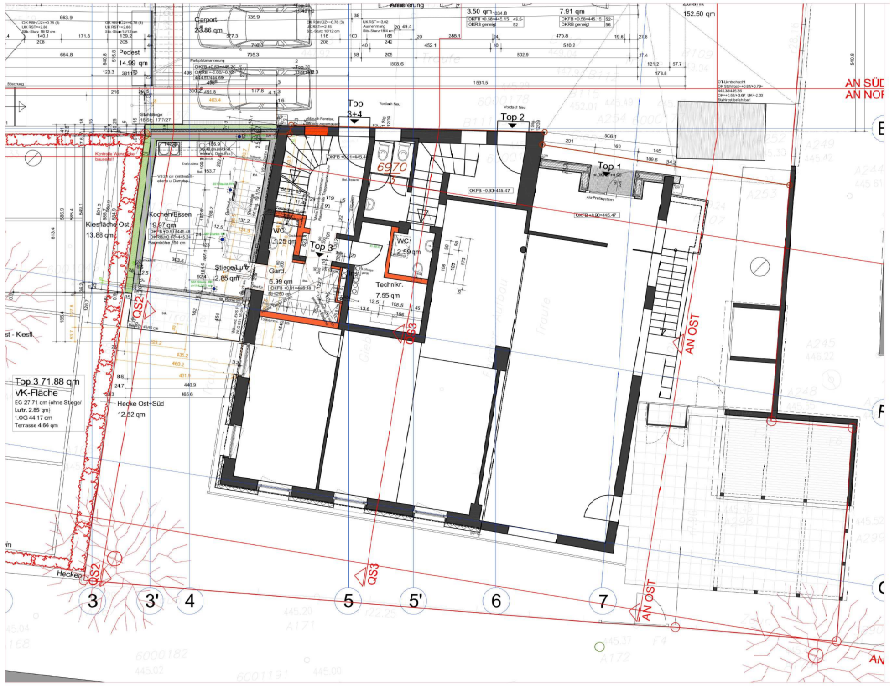



Grundriss M 1:100 baubehördlicher Bewilligungsstand gemäß Bescheid vom 5.4.2016
Zl. d131.9-393/2012-2-6




Grundriss M 1:100
Nutzung Spielgruppe



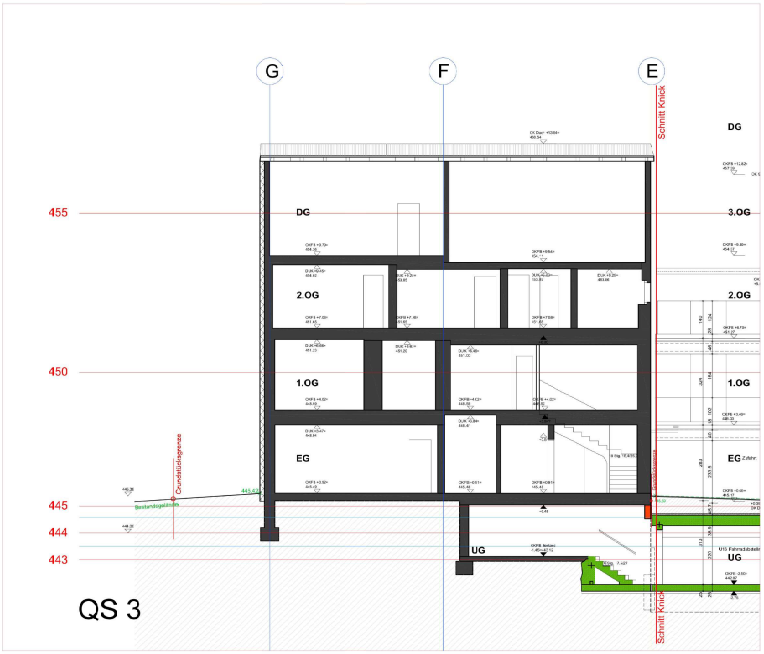

Grundriss M 1:100
mit Gartenbereich Spielgruppe



Übersichtsplan M 1:1000




Lageplan M 1:500




Schnitt M 1:100

STADT DORNBIRN
Bauverwaltung - Abteilung Hochbau
Rathausplatz 2, 6850 Dornbirn

Maßstab: 1:100

Objektname:
**Objekt Kapuzinergasse 8, 6850 Dornbirn**
GST-NR 6970/3, KG Dornbirn

Bezeichnung:
Umnutzung von Wohn- und Geschäftsbereich
zu Kinderbetreuung - Spielgruppe Kapuzinergasse

Plantitel:
Grundrisse Erdgeschoss, Schnitt, Übersichts- und Lageplan

| Bearbeitet | Schreiber | Datum | Plan-Nr. |
|---|---|---|---|
| mw | AutoCAD Map 3D 2022 | 03.06.2024 | G240200-002-01 |