

Die Stellvertreter und die Schnittpläne der Fachpläne sind zu beachten!
 Ausprägungen und Einlegearten nach Angabe Fachplaner
 Elektroinstallation und Heizung / Lüftung / Sanitär
 Brandgefährdete Räume (Technik, Heizraum, ...) und Stiegenhäuser, Schuppen:
 sind in EU-Bauartklassen mindestens in A, B, C (DIN EN 13501-1) bzw.
 A2, B, C (DIN EN 13501-1) auszuführen (nicht trennbar).
 Die Stiegenhäuser sind lt. Stiegenplan auszuführen.


Legende

Bestand	FFP	Pergolentisch	OK Oberseite	StB	Stiegenhaus	StB	Stiegenhaus	StB	Stiegenhaus
Abbruch	OK	OK	OK	OK	OK	OK	OK	OK	OK
Neue	OK	OK	OK	OK	OK	OK	OK	OK	OK
Änderung	OK	OK	OK	OK	OK	OK	OK	OK	OK
OK bei Bau	OK	OK	OK	OK	OK	OK	OK	OK	OK
OK bei Bau	OK	OK	OK	OK	OK	OK	OK	OK	OK
OK bei Bau	OK	OK	OK	OK	OK	OK	OK	OK	OK

Sämtliche Pläne sind am Bau zu nehmen und zu überprüfen, evtl. Unstimmigkeiten sind der Bauleitung zu melden!
 Die Maßgabe, Dimensionen, Schnittgrößen der Sonderpläne bzw. Werkpläne der Fachpläne sind zu beachten!
 Folgende Angaben sind überprüfbar, die Verantwortlichen sind selbst zu ermitteln:

Änderungen

Änderung	von	zu	geprüft	geplant	geplant
StB 11: Top 201	201	201	201	201	201
StB 11: Top 202	202	202	202	202	202
StB 11: Top 203	203	203	203	203	203
StB 11: Top 204	204	204	204	204	204
StB 11: Top 205	205	205	205	205	205

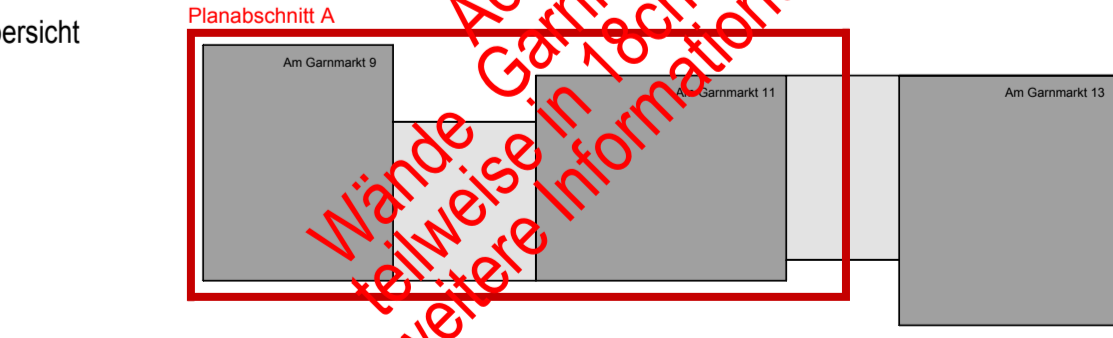

Übersicht

WERKPLANUNG
 WOHN- UND GESCHÄFTSHAUS AM GARMARKT
 Am Garmarkt 9-13, 6840 Götzis

Spektra
 3. Obergeschoss - Planabschnitt A

architekturterminal
 hackl und klammer

Projekt: Am Garmarkt Immobilienentwicklung GmbH, Marktplatz 7a, 6800 Feldkirch
 Bauplan: 3. Obergeschoss - Planabschnitt A
 Datum: 04.07.2011
 Maßstab: M 1:50
 Zeichner: mh
 Geprüft: mh
 Freigegeben: mh
 1003 / WE09A_D

Am Garmarkt 9

Am Garmarkt 11