UG-Lage

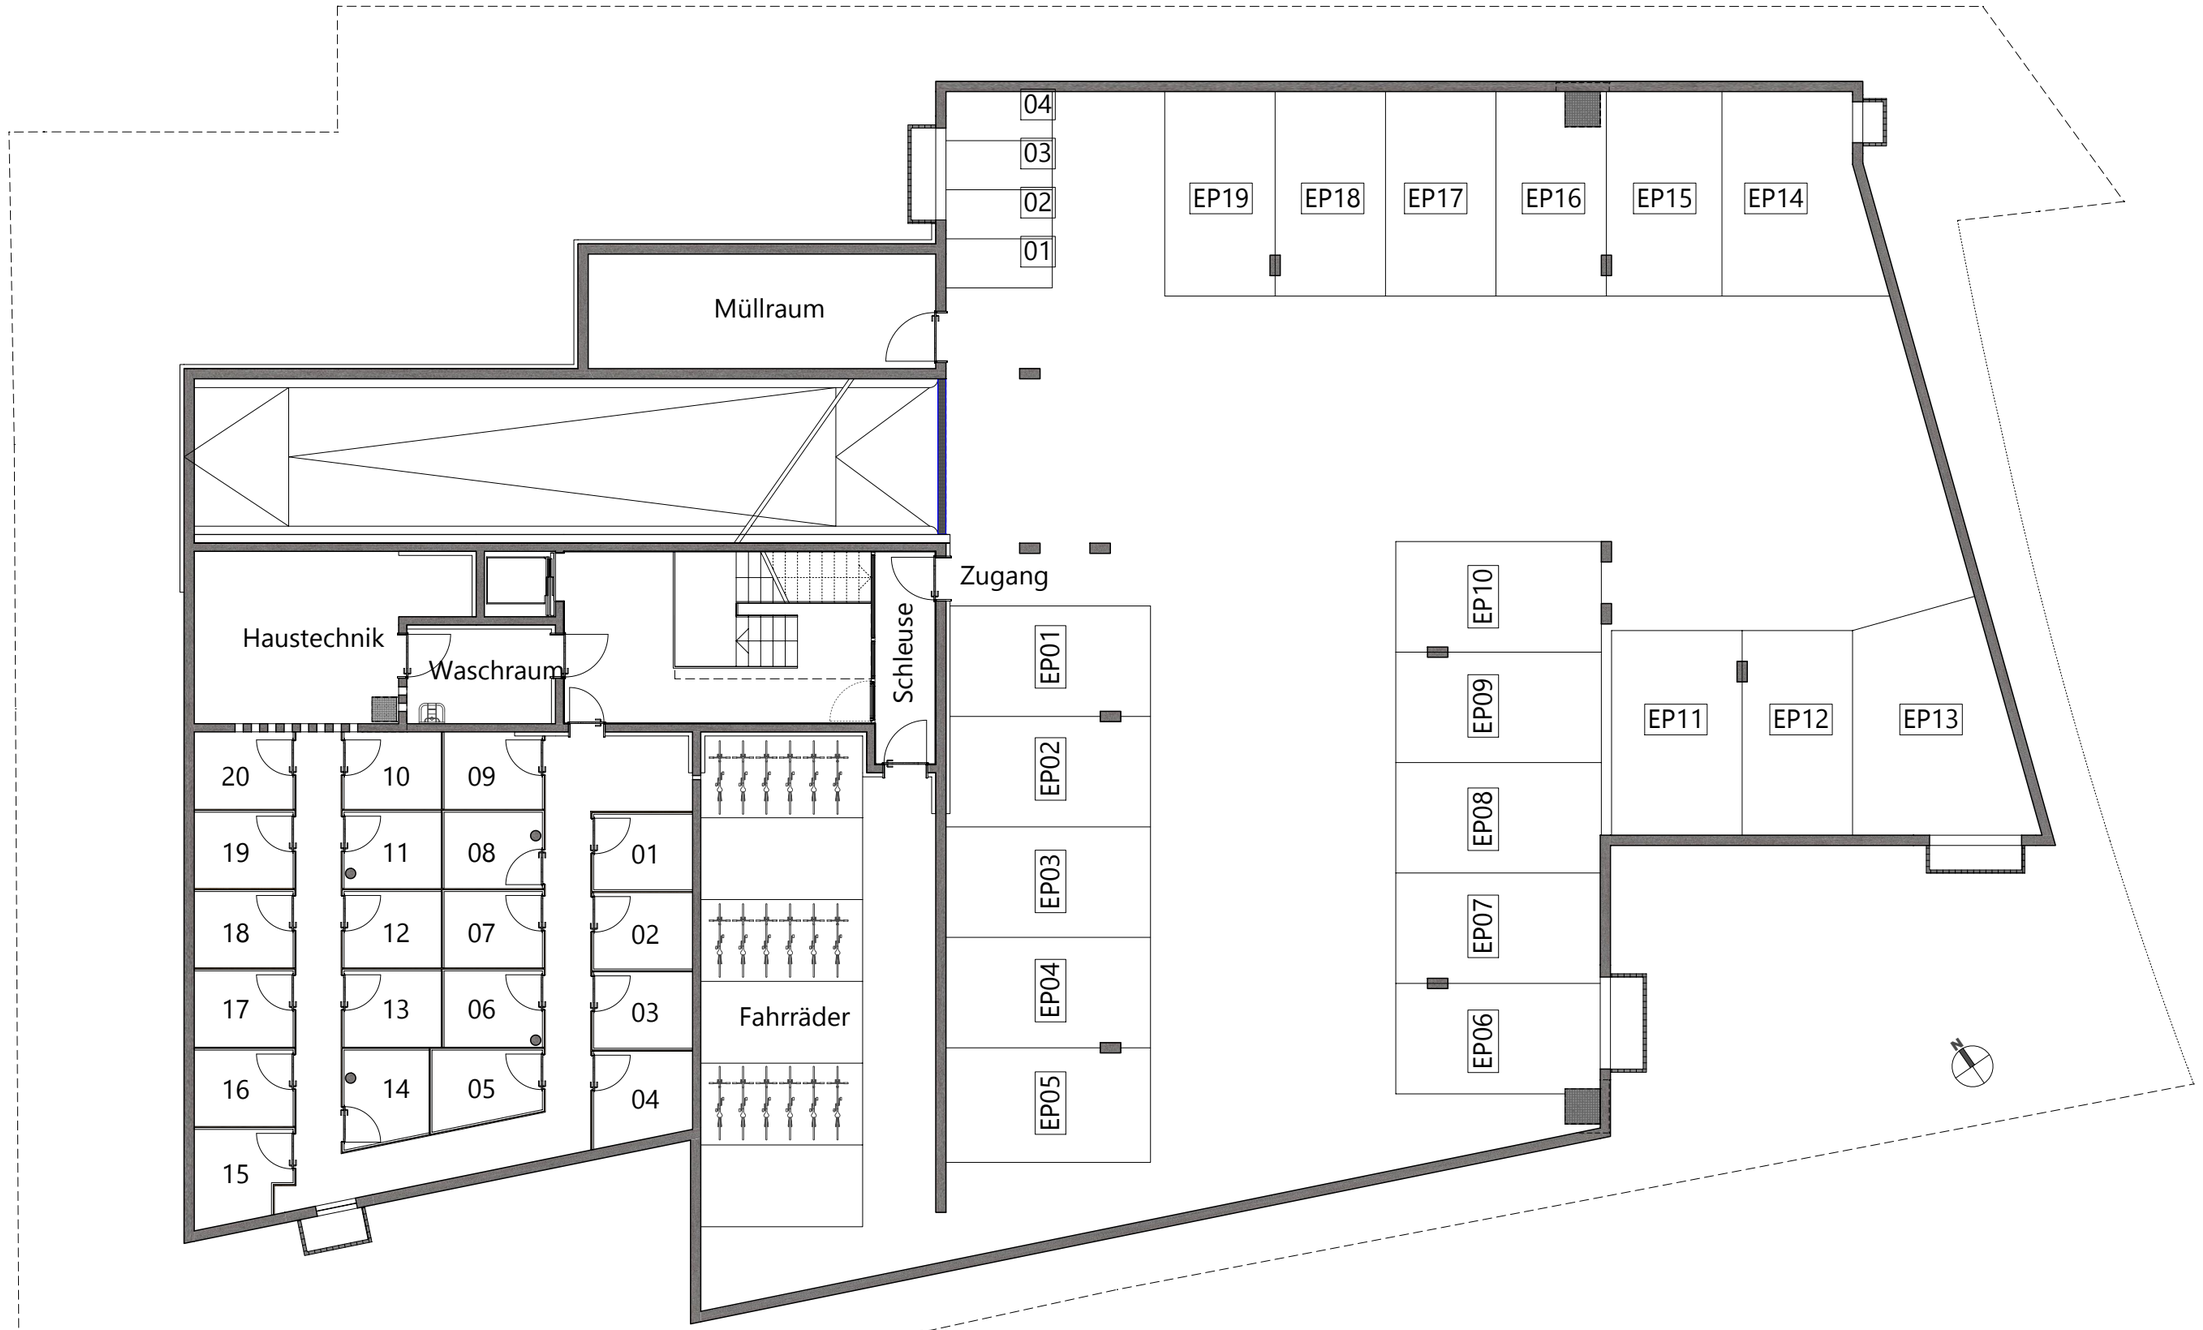

Grundriss mit Einrichtungsvorschlag, Maßstab 1:150

BK PROJEKT GMBH
IDEE · BRAUCHT · RAUM