



Maße sind Rohbaumaße und können sich im Zuge der Planung noch geringfügig ändern.  
 Garteanteile sind ca. -Angaben.  
 Küchen, Waschmaschinen und Wäschetrockner sind nicht in der Ausstattung enthalten.  
 25.11.2022

Diese Unterlage ist Eigentum der Unique87 GmbH und ist urheberrechtlich geschützt.  
 Sie darf ohne ausdrückliche Genehmigung weder vervielfältigt noch Dritten zugänglich gemacht oder für Dritte verwendet werden.  
 Zuwiderhandlungen verpflichten zu Schadenersatz.

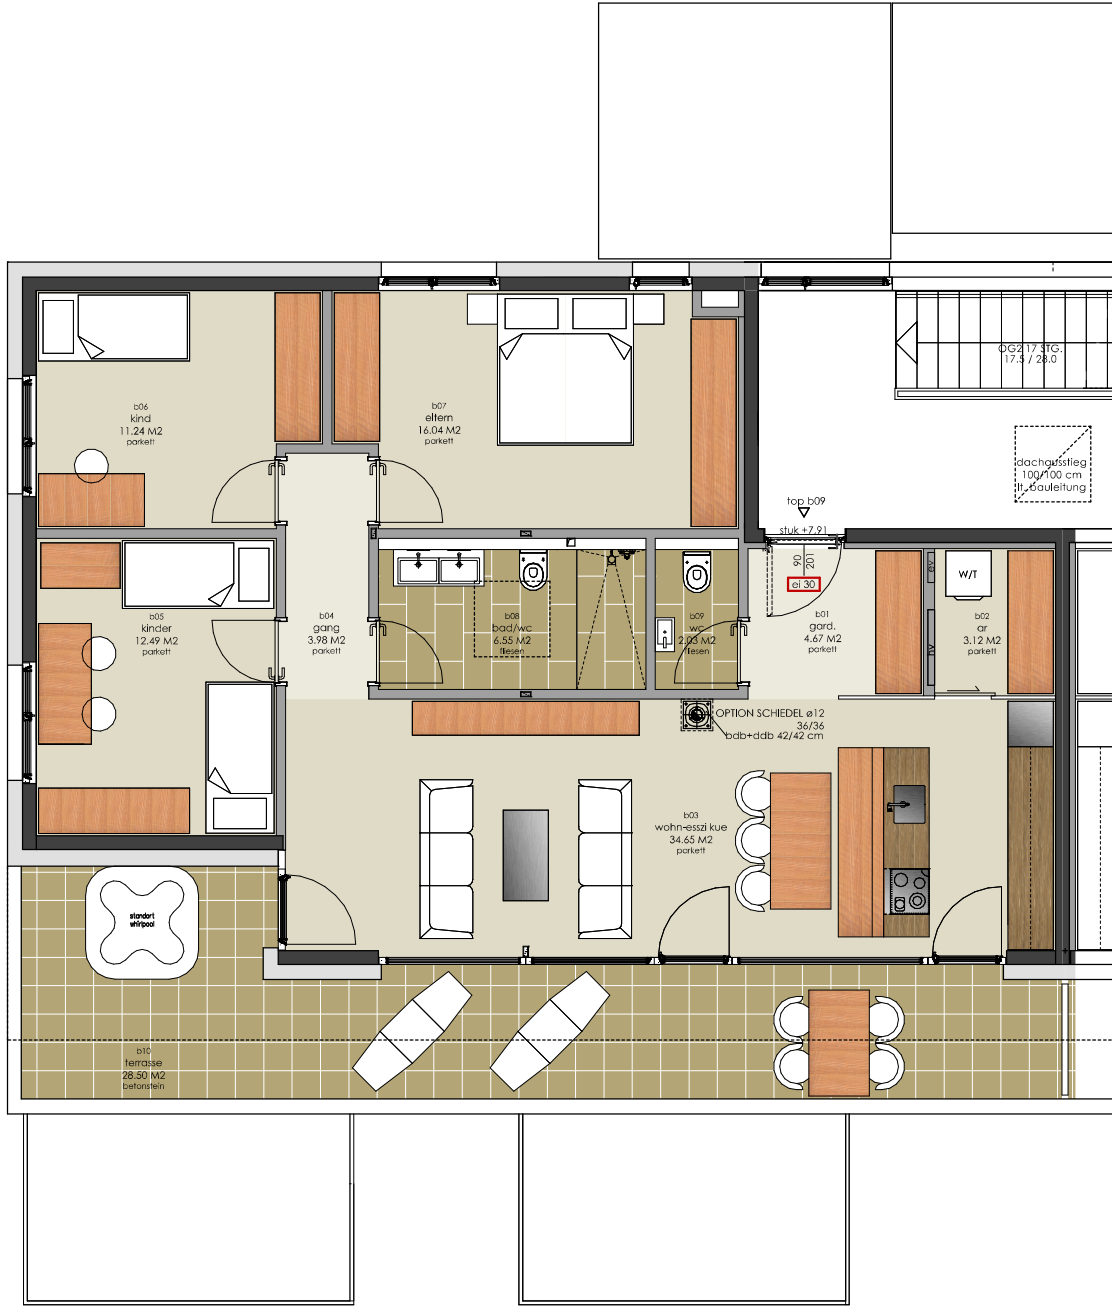

4-ZI PENTHOUSE 94,80 M2

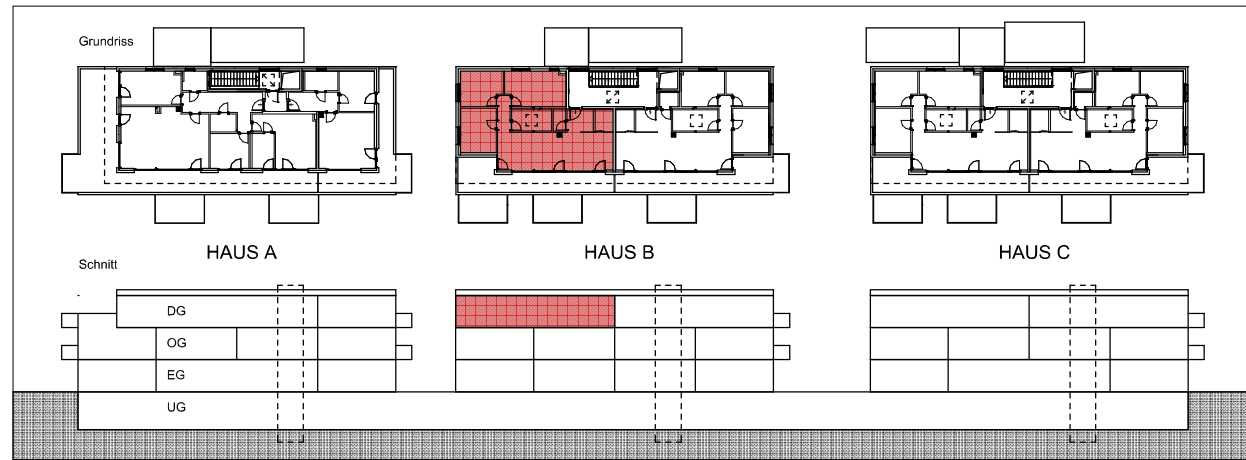

Haus B - Top B09 Dachgeschoss	
Garderobe	4,67
AR	3,12
Wohnen Essen Küche	34,65
Gang	3,98
Kinder	12,49
Kind	11,24
Eltern	16,04
Bad/WC	6,55
WC	2,03
<b>WOHNNUTZFLÄCHE</b>	<b>94,77</b>
Terrasse	28,50
Keller 9	5,71
<b>NEBENFLÄCHEN</b>	<b>34,21</b>

Maßstab: 1 : 100

Planinhalt:	GRUNDRISS TOP B09
Planungsstand:	
Darstellungsart:	VERKAUFSPPLAN
Planung:	
Unique87 GmbH Gewerbestraße 16 A - 6822 Satteins M: office@unique87.at	
B09	