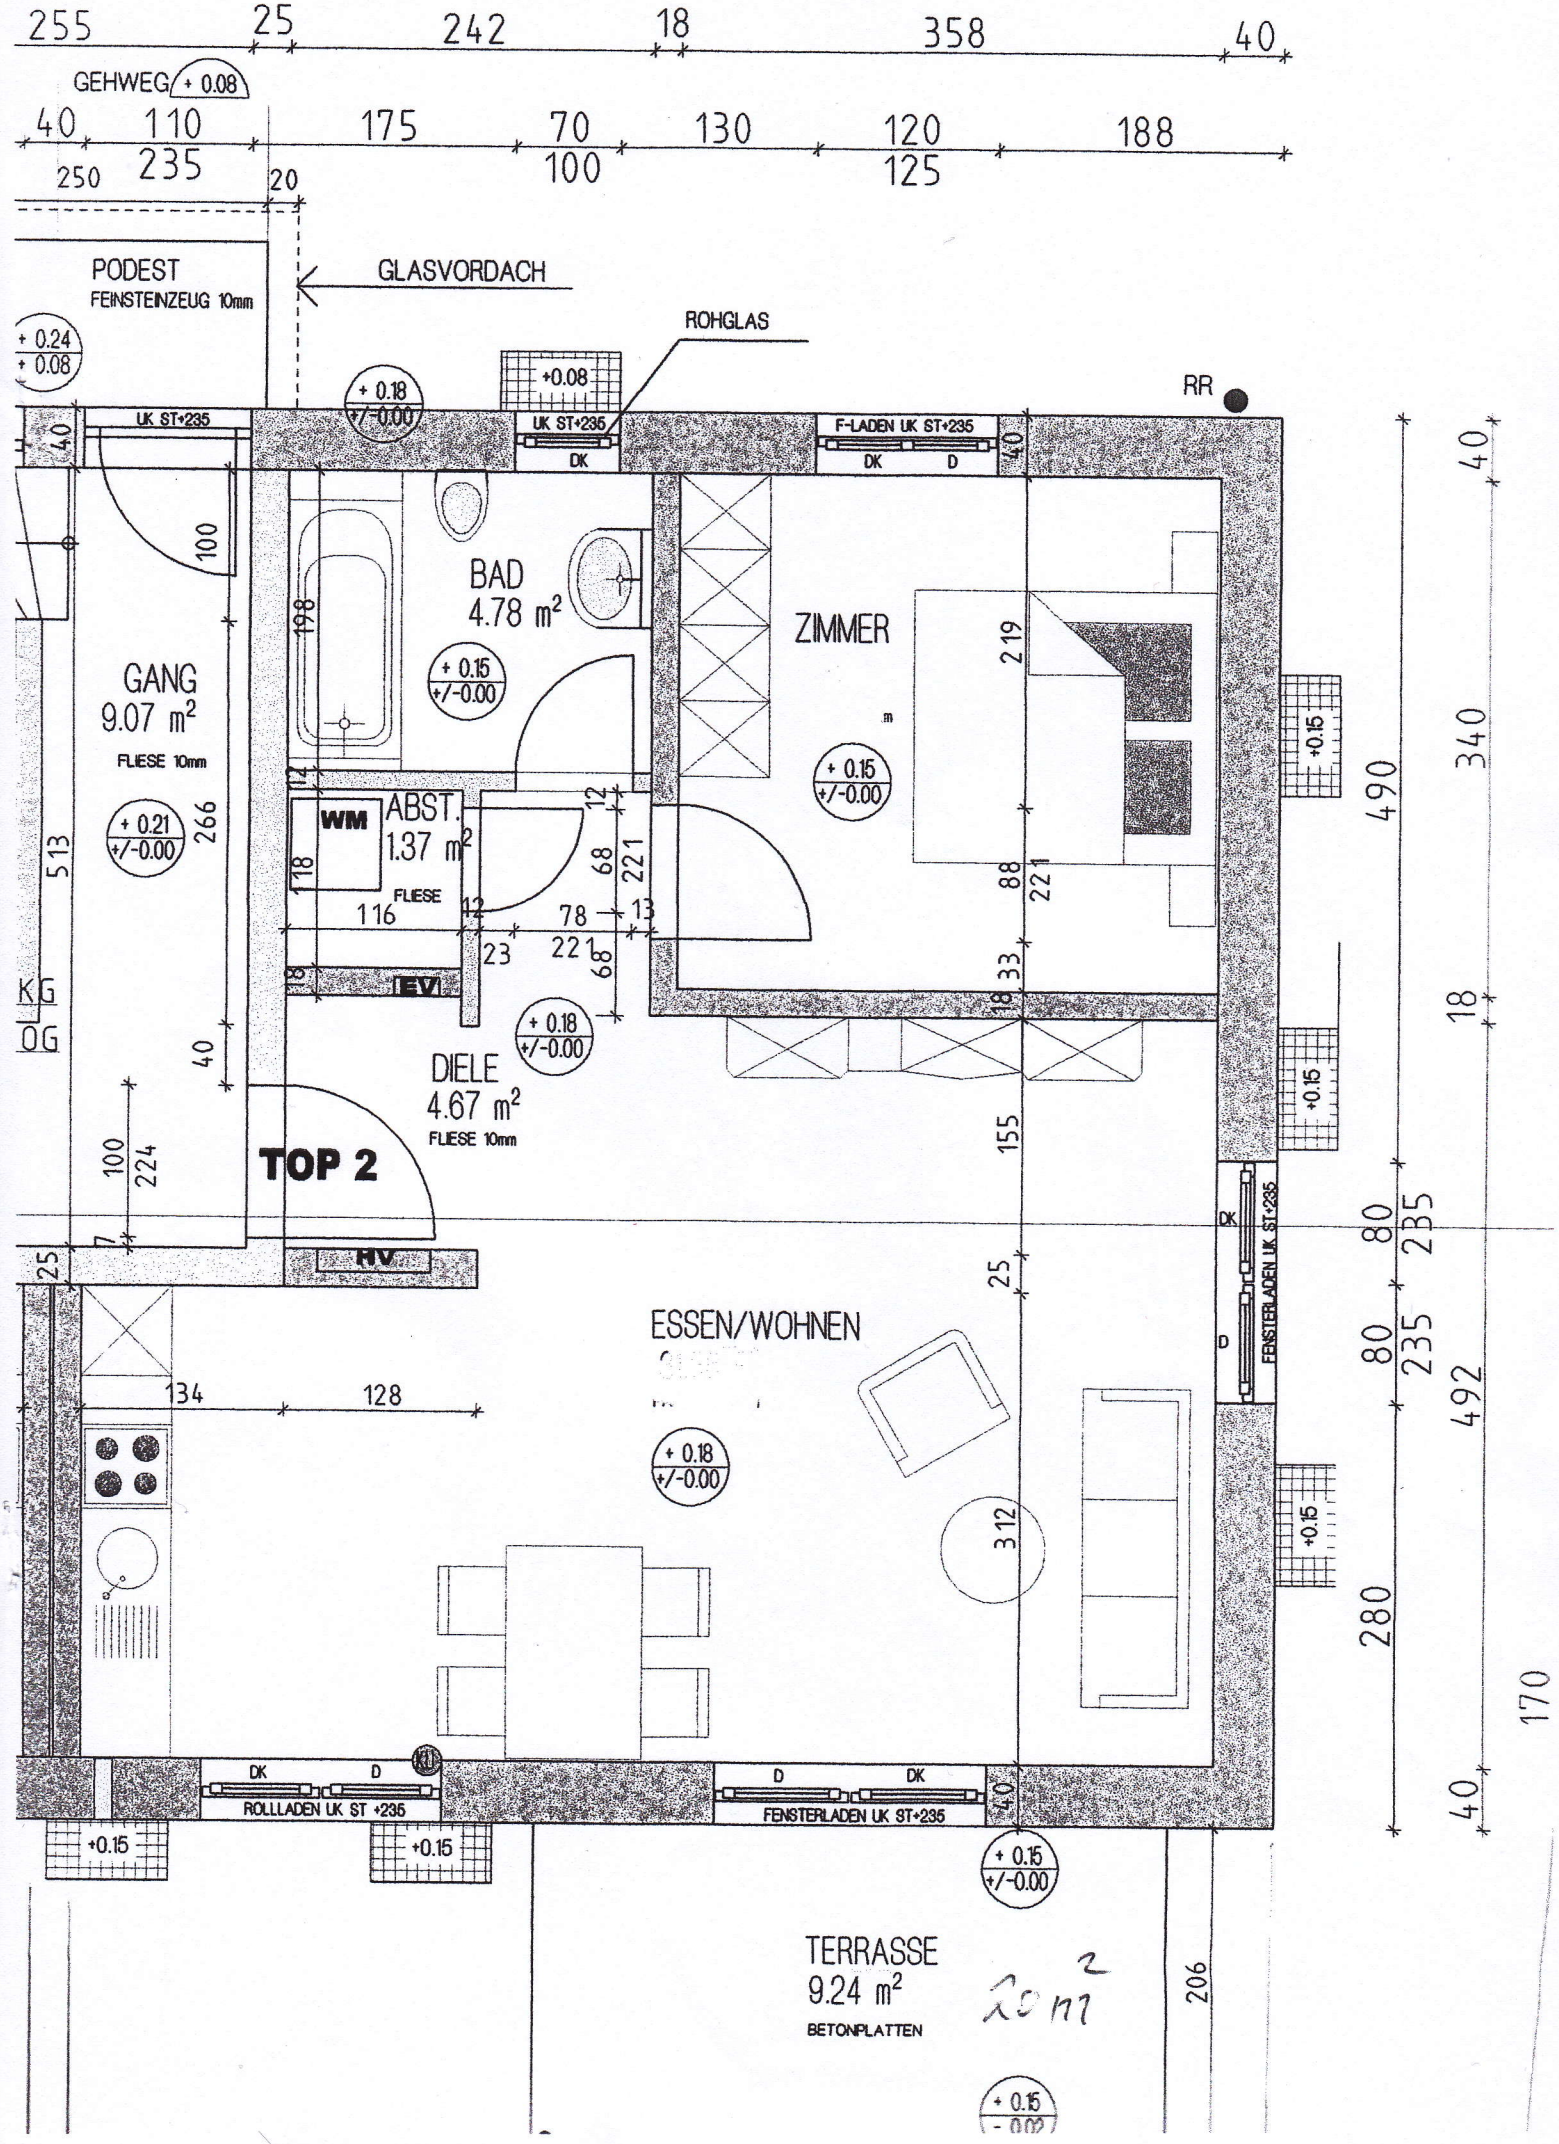
GEHWEG + 0.08
PODEST
FEINSTEINZEUG 10mm
GLASVORDACH
ROHGLAS
RR
+ 0.24
+ 0.08
+ 0.18
+/-0.00
+0.08
UK ST+235
DK
F-LADEN UK ST+235
D
BAD
4.78 m²
ZIMMER
GANG
9.07 m²
FLIESE 10mm
+ 0.15
+/-0.00
+ 0.21
+/-0.00
WM
ABST.
1.37 m²
FLIESE
TEV
DIELE
4.67 m²
FLIESE 10mm
TOP 2
HV
ESSEN/WOHNEN
+0.15
FENSTERLADEN UK ST+235
ROLLLADEN UK ST +235
FENSTERLADEN UK ST+235
TERRASSE
9.24 m²
BETONPLATTEN
20 m²
KG
OG